


1 2 3 4 5 6 7 8 9 10 11 12

F E D C B A

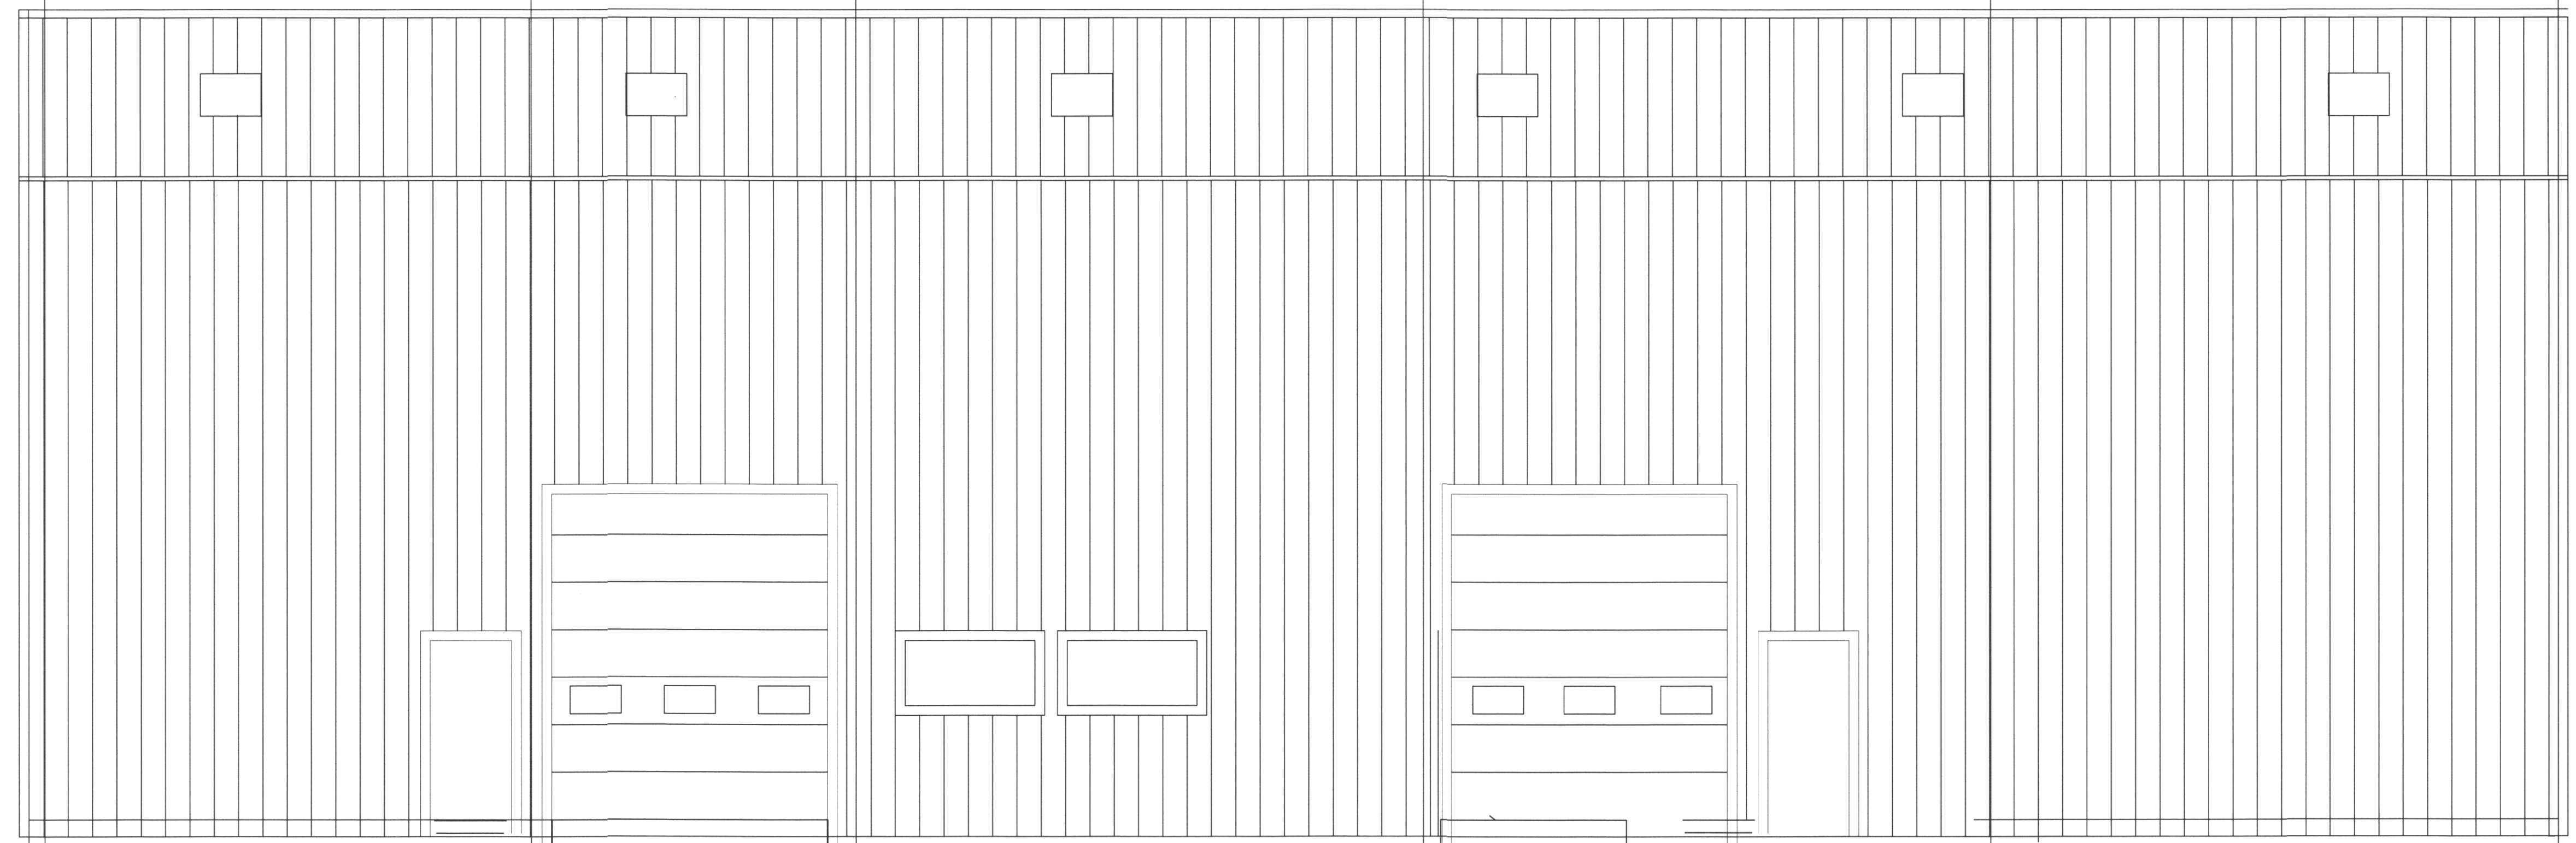

180

SUÐURHLIÐ


SAMÞYKKT AF BYGGINGARFULLTRÚA

5. JÚLÍ 2018

BYGGINGARFULLTRÚINN Í VESTMANNAEYJUM

UNDIRRITUN SAMRÆMINGARHÖNNUDAR

Páll Jóhannsson 120742-3379

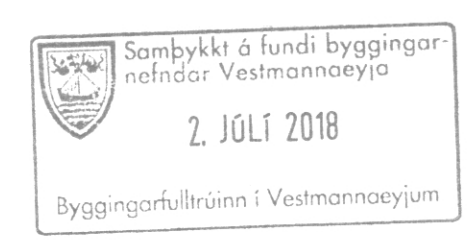

TILVÍSUN

ÚTG. DAGS SKÝRINGAR TEIKN. HANN RÝNT SAMÞ.

tpz teiknistofa

Kirkjuvegi 23 900 Vestmannaeyjum Sími 481-2711 tpz@teiknistofa.is www.teiknistofa.is

ÚTG. DAGS	HANNAÐ	MÆLIKVARÐI
11.05.2018	PZ	1:50 (A1)
YFIRFARID	TEIKNAD	1:100(A3)
PZ	RS	

SAMÞYKKT: Páll Jóhannsson 120742-3379

SORPEYÐINGARSTÖÐ

900 VESTMANNAEYJR

ADALUPPDRA'TTUR

UTLIT

SUDURHLID