


PRENTAD: þriðjudagur, 7. nóvember 2017 10:30:42

10249

SAMÞYKKT AF BYGGINGARFULLTRÚA  
1. DES. 2017  
BYGGINGARFULLTRÚNNI VESTMANNNAEYJUM


**LYKILMYND**

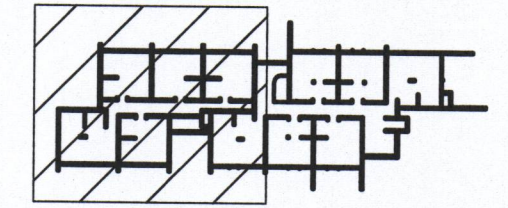


**SKÝRINGAR:**

ALMENNAR SKÝRINGAR SJÁ TEIKN. 3851224-000-SDR-0000.

TÁKNAR TVÖ LÓÐRÉTT K12-L=1500 JÄRN SEM KOMA VID GÖLFSÍÐ OP Á NÆSTU HÆÐ FYRIR OFAN

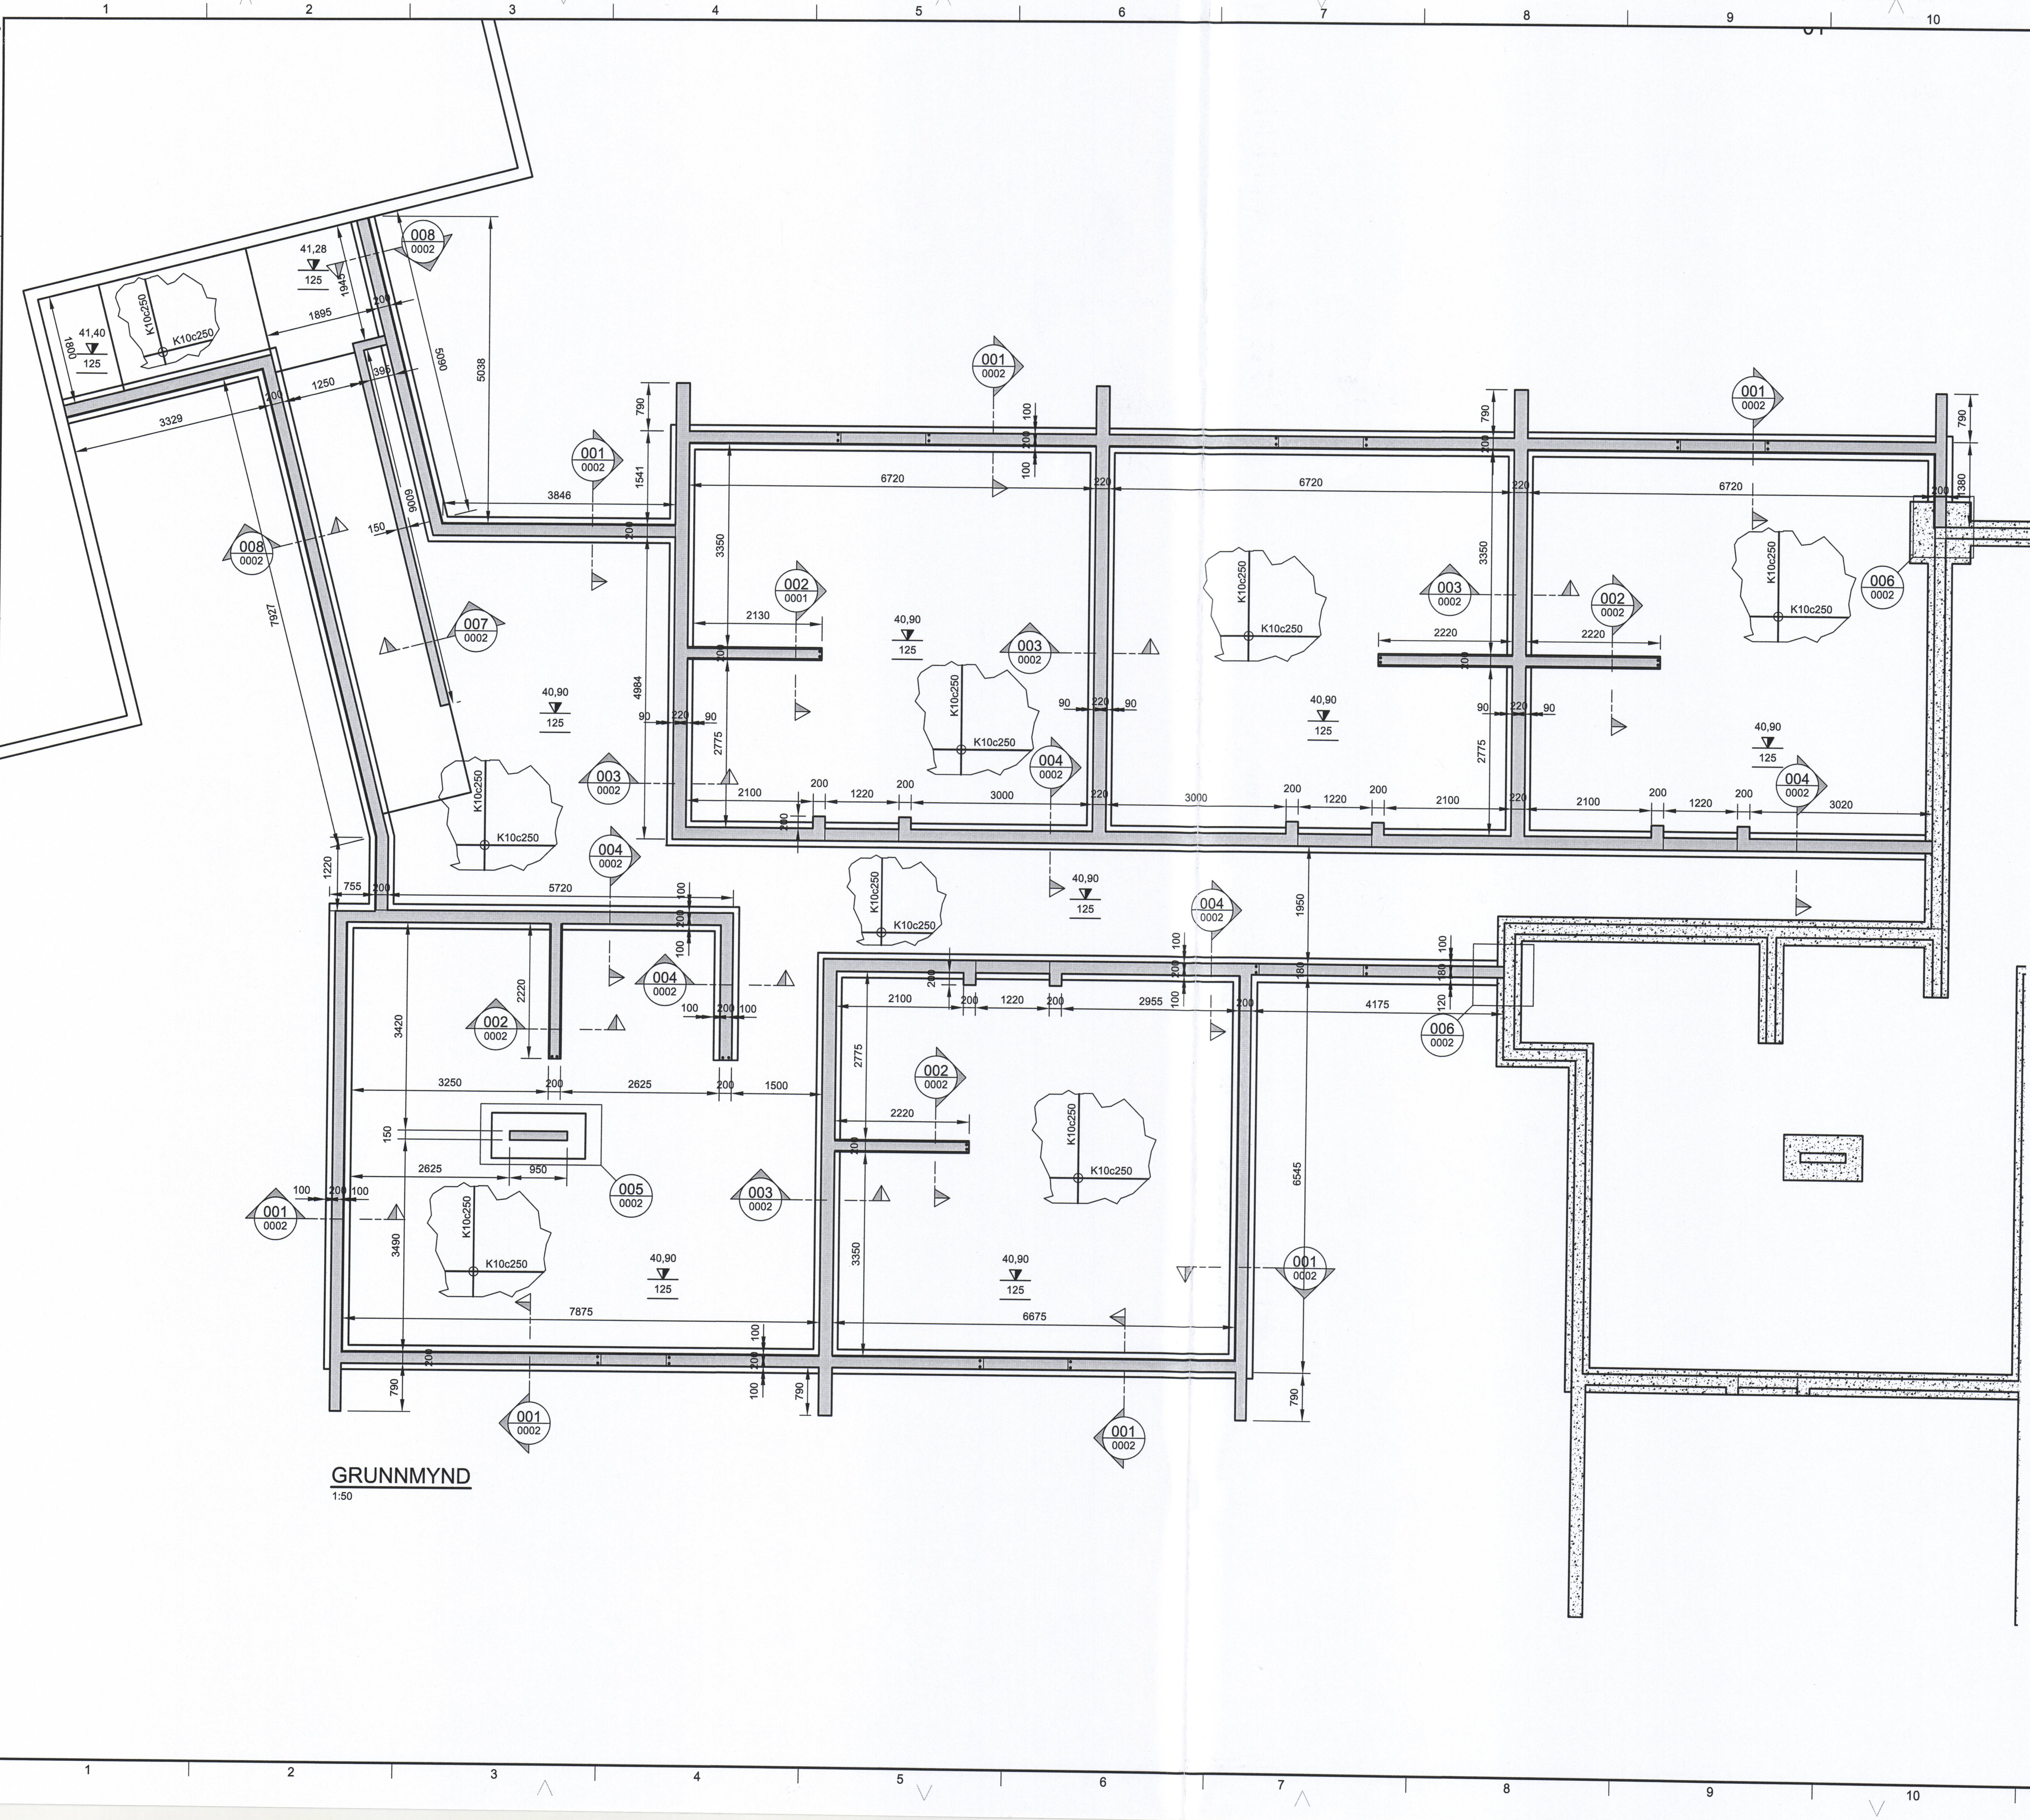

**GRUNNMYND**  
1:50

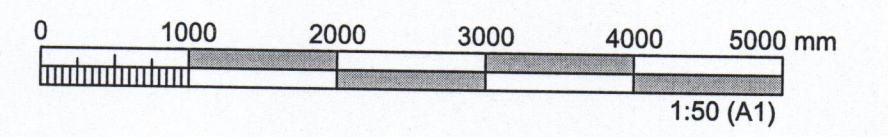

ÚTGÁFUFRILL					
ÚTG.	DAGS.	SKÝRINGAR	HANNAÐ	YFRF.	SAMP.
01	07.11.2017	VERKEIKNING	BM	VÖH	EV

DAGS. UNDIRSKRIFTAR F.H. MANNVITS (NAFN OG KT.)  
7.11.2017 *Eyjaheila Gunnarsdóttir* KL 280857-2169  
DAGS. UNDIRSKRIFTAR SAMRÆMINGARHÖNNULBUR / HÖNNUNARSTJÓRI (NAFN OG KT.)  
*Guðrún Gunnarsdóttir* KL 270817-2169

HÖNNULBUR

**MANNVIT**  
Úrðarhvarfi 6 203 Kópavogi Sími: 422 3000 Fax: 422 3001  
www.mannvit.is mannvit@mannvit.is Kt: 430572-0169

© ÖLL AFRÖT OG AFRITUN TEIKNINGAR, AD HILUTA EDA HEILD, ER HÁÐ SKRIFLEGU LEYFI HÖFUNDA.

HEITI VERKS  
**EYJAHRAUN 1**  
**STÆKKUN OG TENGIBYGGING**  
**900 VESTMANNNAEYJAR**

HEITI TEIKNINGAR  
**BURÐAVIRKI**  
**UNDIRSTÖÐUR OG BOTNPLATA**  
**GRUNNMYND**

FRUMÚTGÁFA 07.11.2017	MKV. 1:50	STÆRD A1
VERKNÖMUR 3.851.224	VERKHLUTI 000	TEIKNINGANÖMUR SDR-0001
		ÚTGÁFA 01

TÓLVUSRÉK. S33-wmf85f024-Eyjahraun 1 - Hönnunarbúðir/TEIKNINGAR/BURÐAVIRKI/01.dwg