
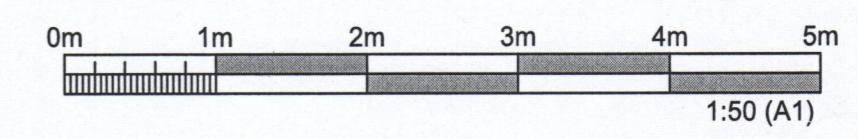
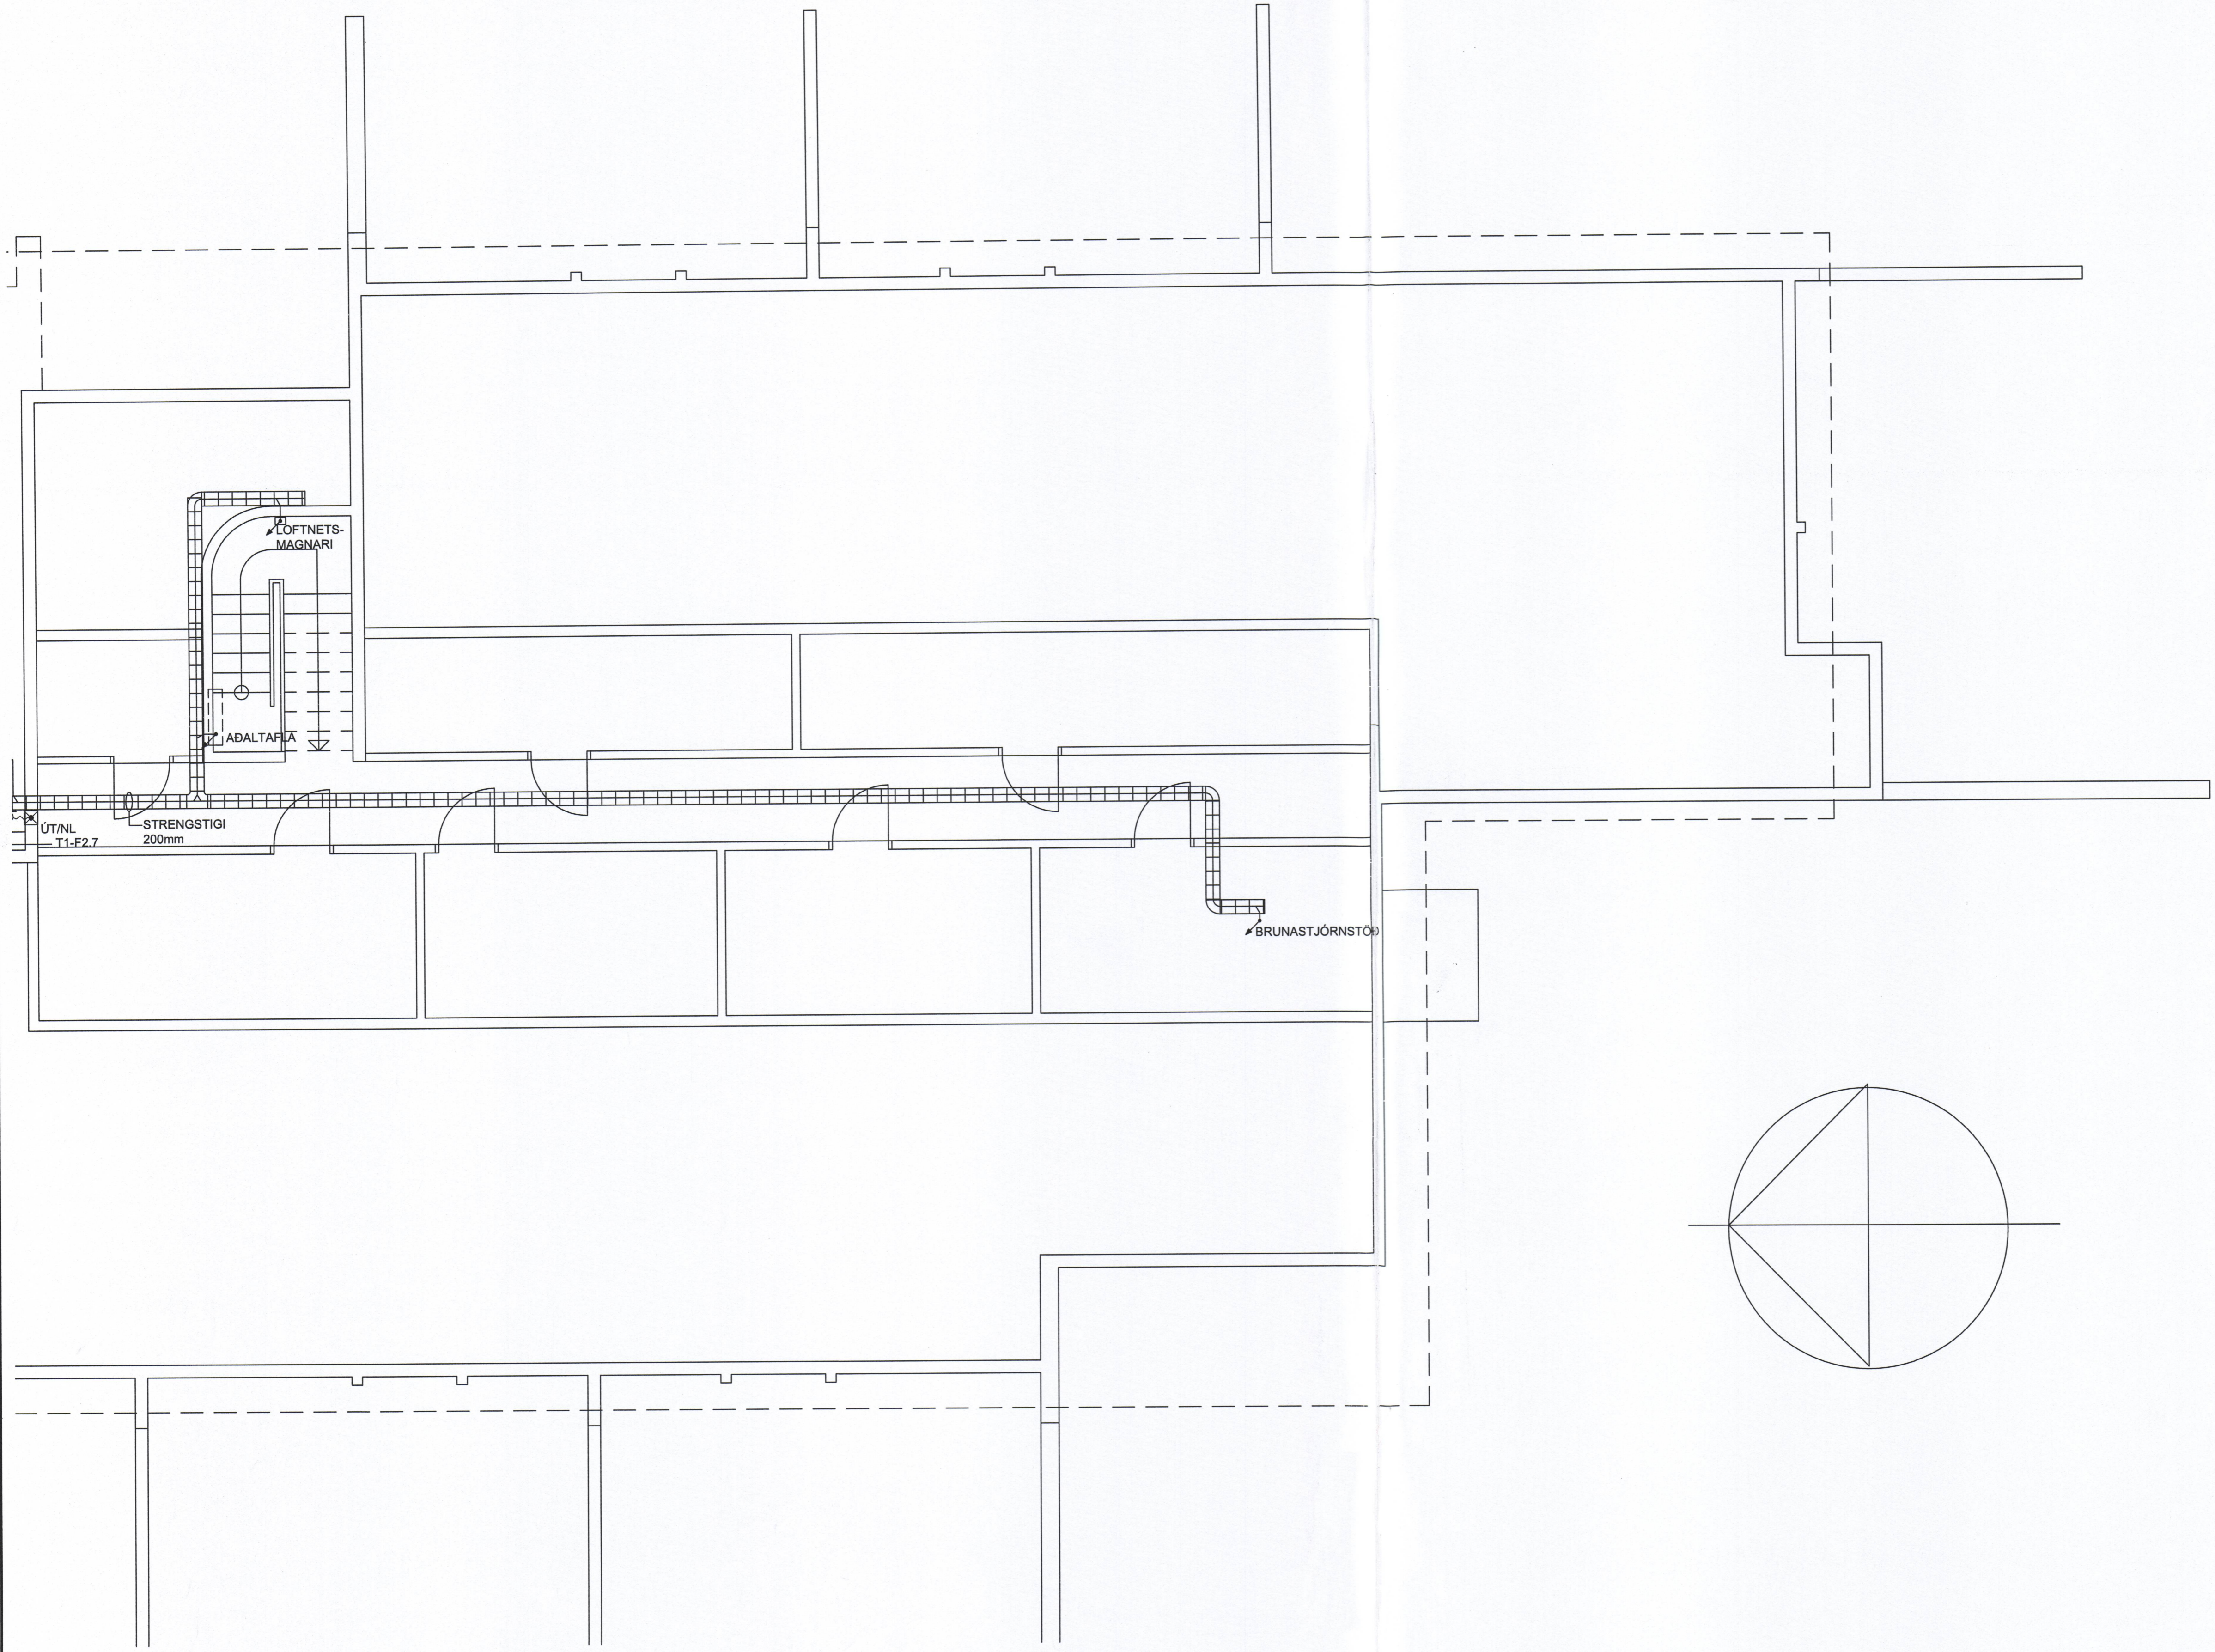
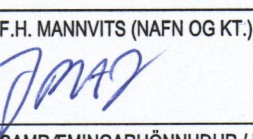


PRENTAD: þriðjudagur, 7. nóvember 2017 11:44:37

TÖLUVISKAÐ: S.13-mil851024_Eyjahraun 1 - Hjúkrunaríbúðir TEIKNINGARFRÁFERFIRGRUNNMYNDRINGARLAMP, LÁGSP. AMSPENNA.ORG

SAMPYKKT AF BYGGINGARFULLTRÚA
 1. DES. 2017
 BYGGINGARFULLTRÚINN Í VESTMANNNAEYJUM

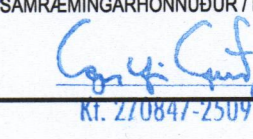

ÚTGÁFUFERILL					
ÚTG.	DAGS.	SKÝRINGAR	HANNAÐ	YFIRF.	SAMR.
01	07.11.2017	VERKTEIKNING	GJ	KG	
DAGS. UNDIRSKRIFTAR		F.H. MANNVITS (NAFN OG KT.)			
7.11.17		 MANNVIT hf. Jón Pjetur Pjettersson Kt. 031257-5879			
DAGS. UNDIRSKRIFTAR		SAMRÆMINGARHÖNNUÐUR / HÖNNUNARSTJÓRI (NAFN OG KT.)			
		 Guðrún Guðjónsdóttir Kt. 210947-2509			
HÖNNUÐUR					
 MANNVIT Úrðarhvarfi 6 203 Kópavogi Sími: 422 3000 Fax: 422 3001 www.mannvit.is mannvit@mannvit.is Kt: 430872-0169 <small>© ÖLL AFNOT OG AFRITUN TEIKNINGAR, AD HLUTA EDA HEILD, ER HÁÐ SKRIFLEGU LEYFI HÖFUNDA.</small>					
HEITI VERKS					
EYJAHRAUNI 1 HJÚKRUNARÍBÚÐIR 900 VESTMANNNAEYJUM					
HEITI TEIKNINGAR					
RAFKERFI RISHÆÐ LAMPAPLAN, LÁGSP.- OG SMÁSPENNA					
FRUMÚTGÁFA		MKV.		STÆRD	
23.02.2017		1:50		A1	
VERKNÚMUR		VERKHLUTI		TEIKNINGANÚMUR	
3.851.224		000		R-141	
		ÚTGÁFA		STÆRD	
		01			