
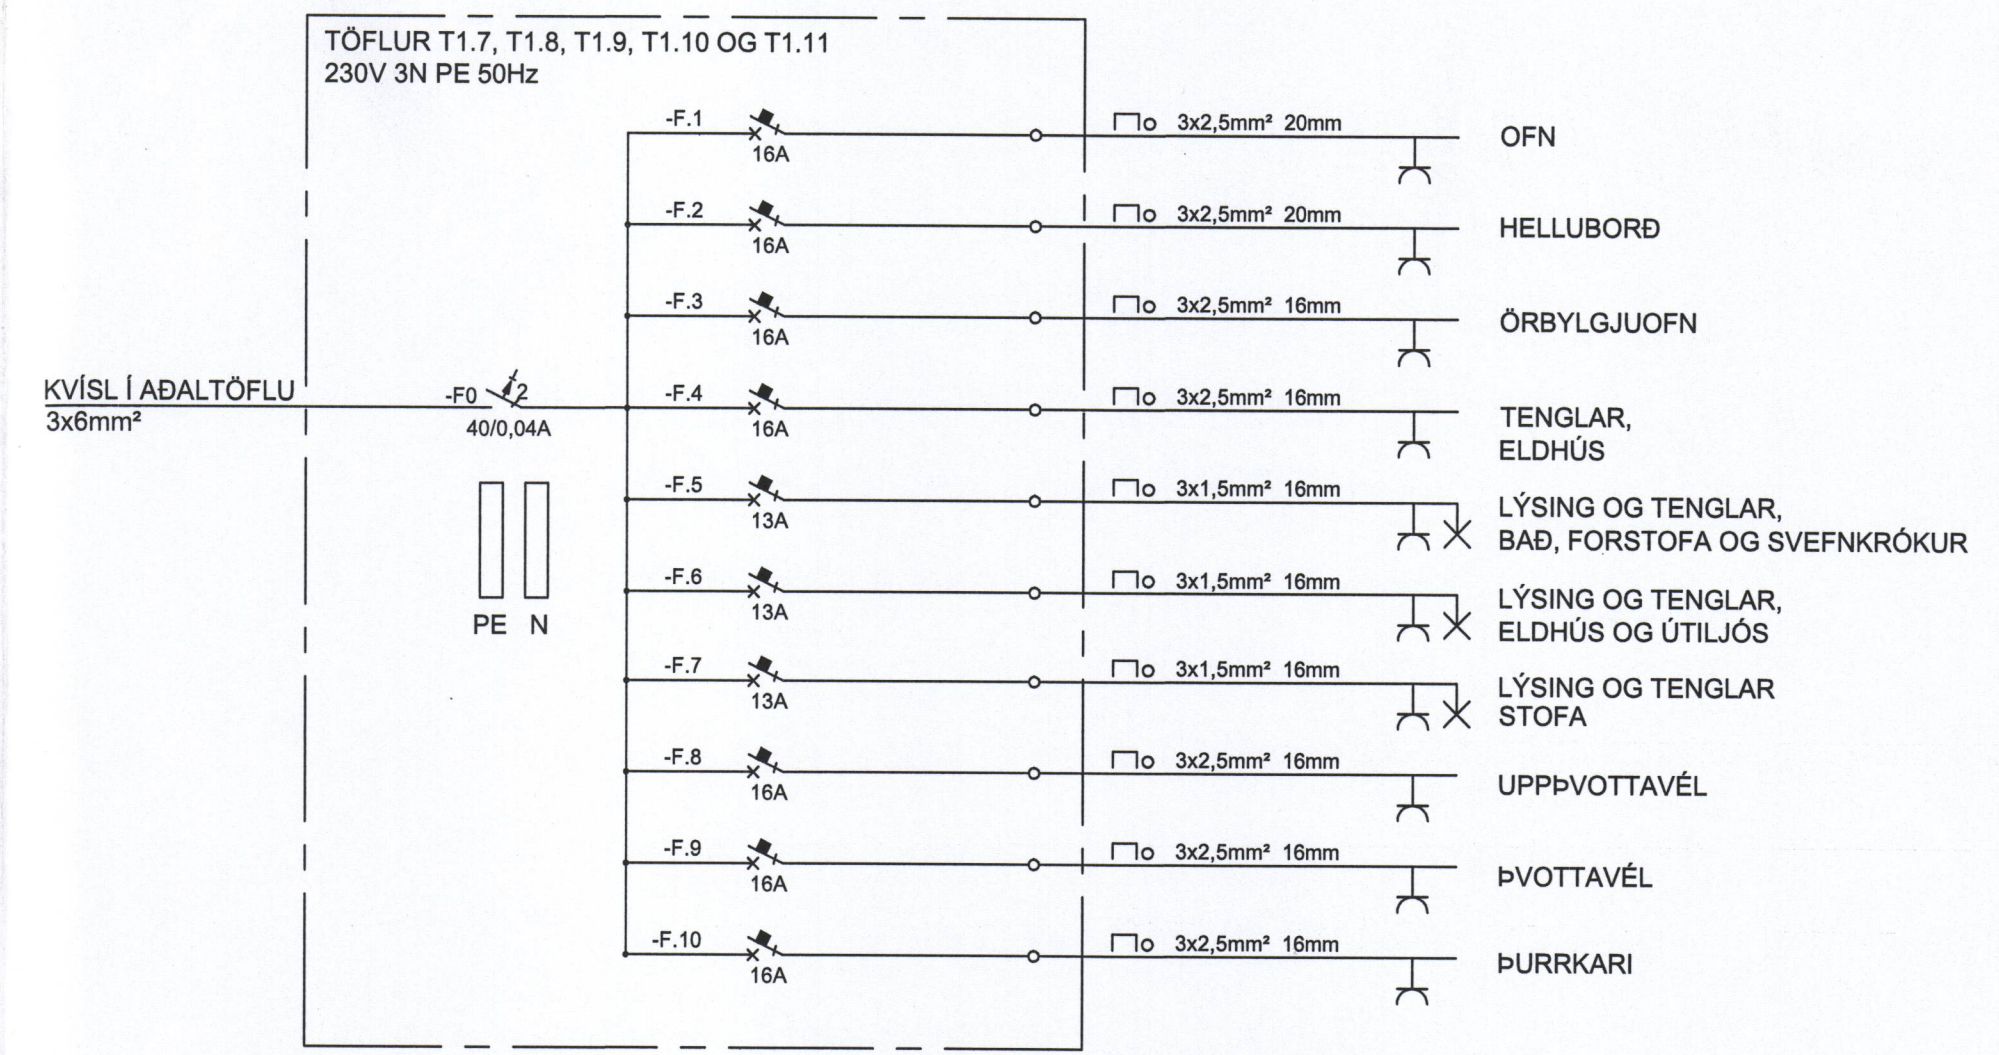
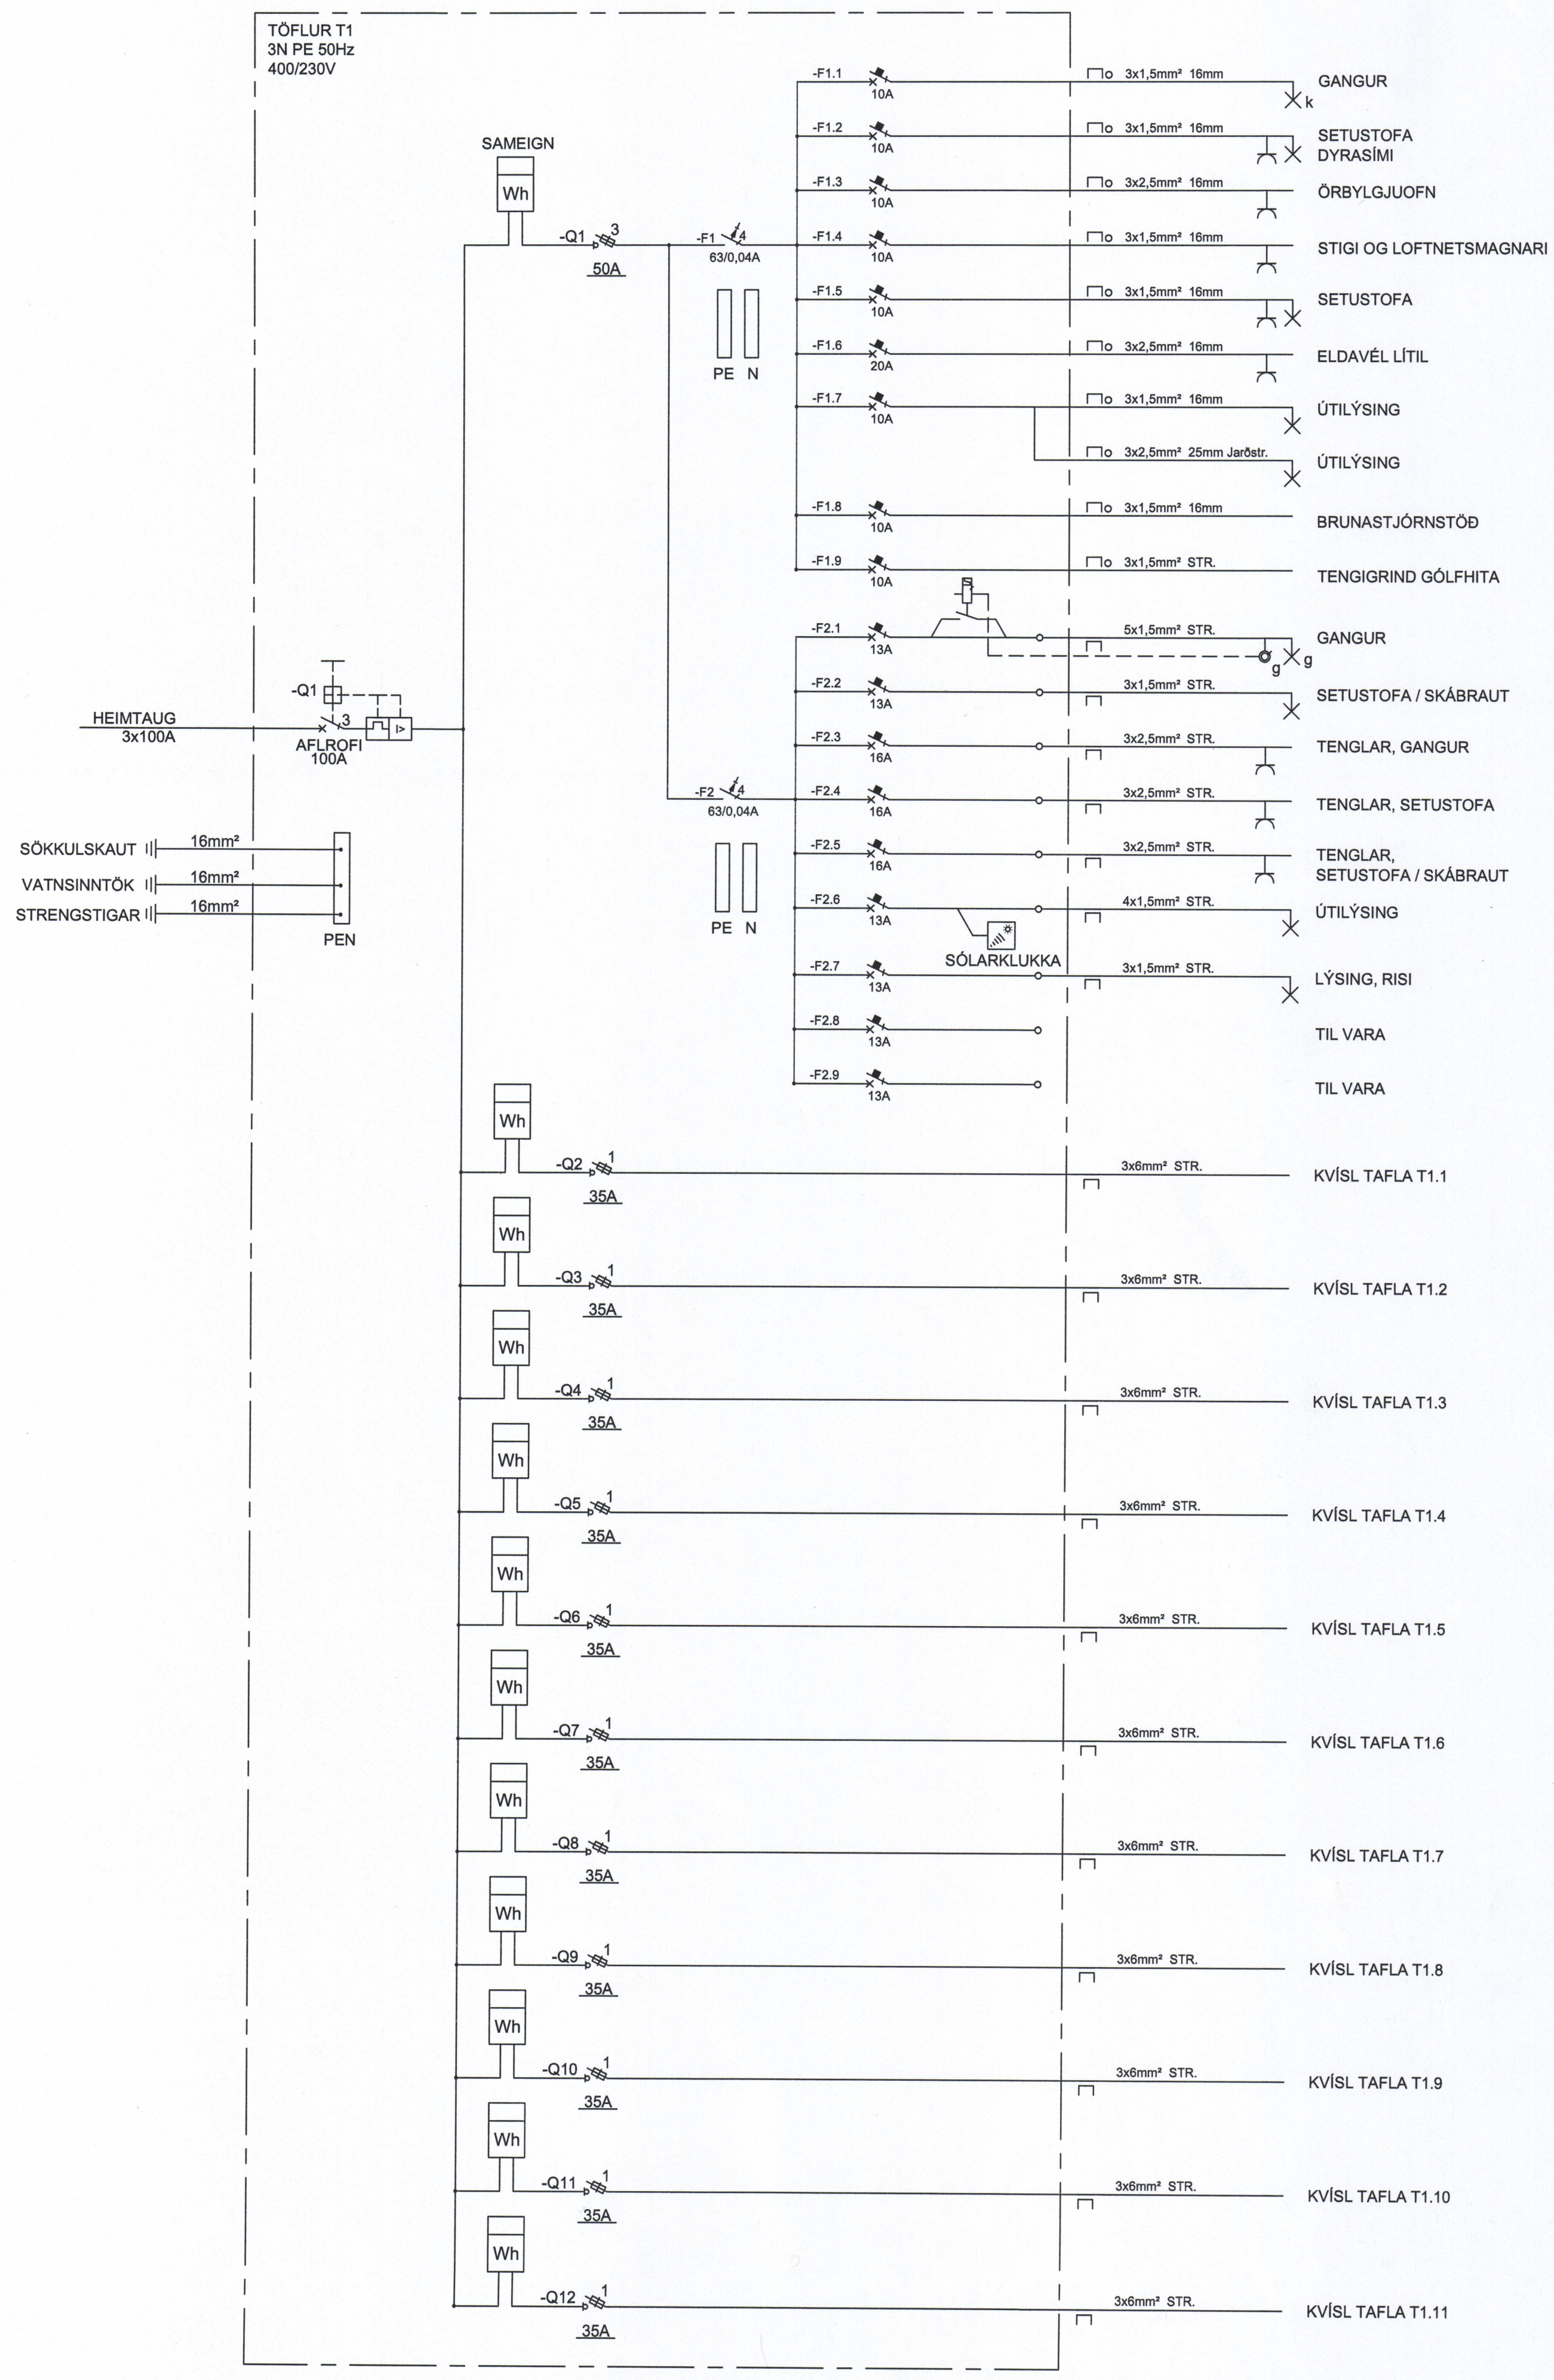
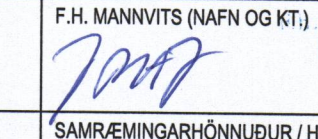
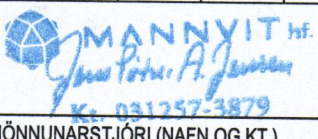
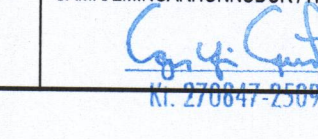


SAMÞYKKT AF BYGGINGARFULLTRÚA
1. DES. 2017
BYGGINGARFULLTRÚINN Í VESTMANNAEYJUM

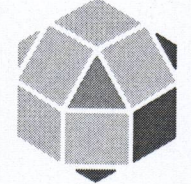

ÚTGÁFUFRILL					
ÚTG.	DAGS.	SKÝRINGAR	HANNAÐ	YFRF.	SAMP.
01	07.11.2017	VERKTEIKNING	GJ	KG	
DAGS. UNDIRSKRIFTAR		F.H. MANNVITS (MAFN OG KT.)			
7.11.17		 			
DAGS. UNDIRSKRIFTAR		SAMÞYKKTARHÖNNUÐUR / HÖNNUNARSTJÓRI (MAFN OG KT.)			
					
 MANNVIT Urðarhvarfi 6 203 Kópavogi Sími: 422 3000 Fax: 422 3001 www.mannvit.is mannvit@mannvit.is Kt: 430572-0169 <small>© ÖLL AFNOT OG AFRITUN TEIKNINGAR, AD HLUTA EÐA HEILO, ER HÁÐ SKRIFLEGGU LEYFI HÖFUNDA.</small>					
HEITI VERKS EYJAHRAUN 1 HJÚKRUNARÍBÚÐIR 900 VESTMANNAEYJUM					
HEITI TEIKNINGAR RAFKERFI EINLÍNEMYND TAFLA T1 OG TÖFLUR T7, T8, T9, T10 OG T11					
FRUMÚTGÁFA	23.02.2017	MKV.	-	STÆRD	A1
VERKNUMÉR	3.851.224	VERKHLUTI	000	TEIKNINGANUMÉR	R-150
				ÚTGÁFA	01