
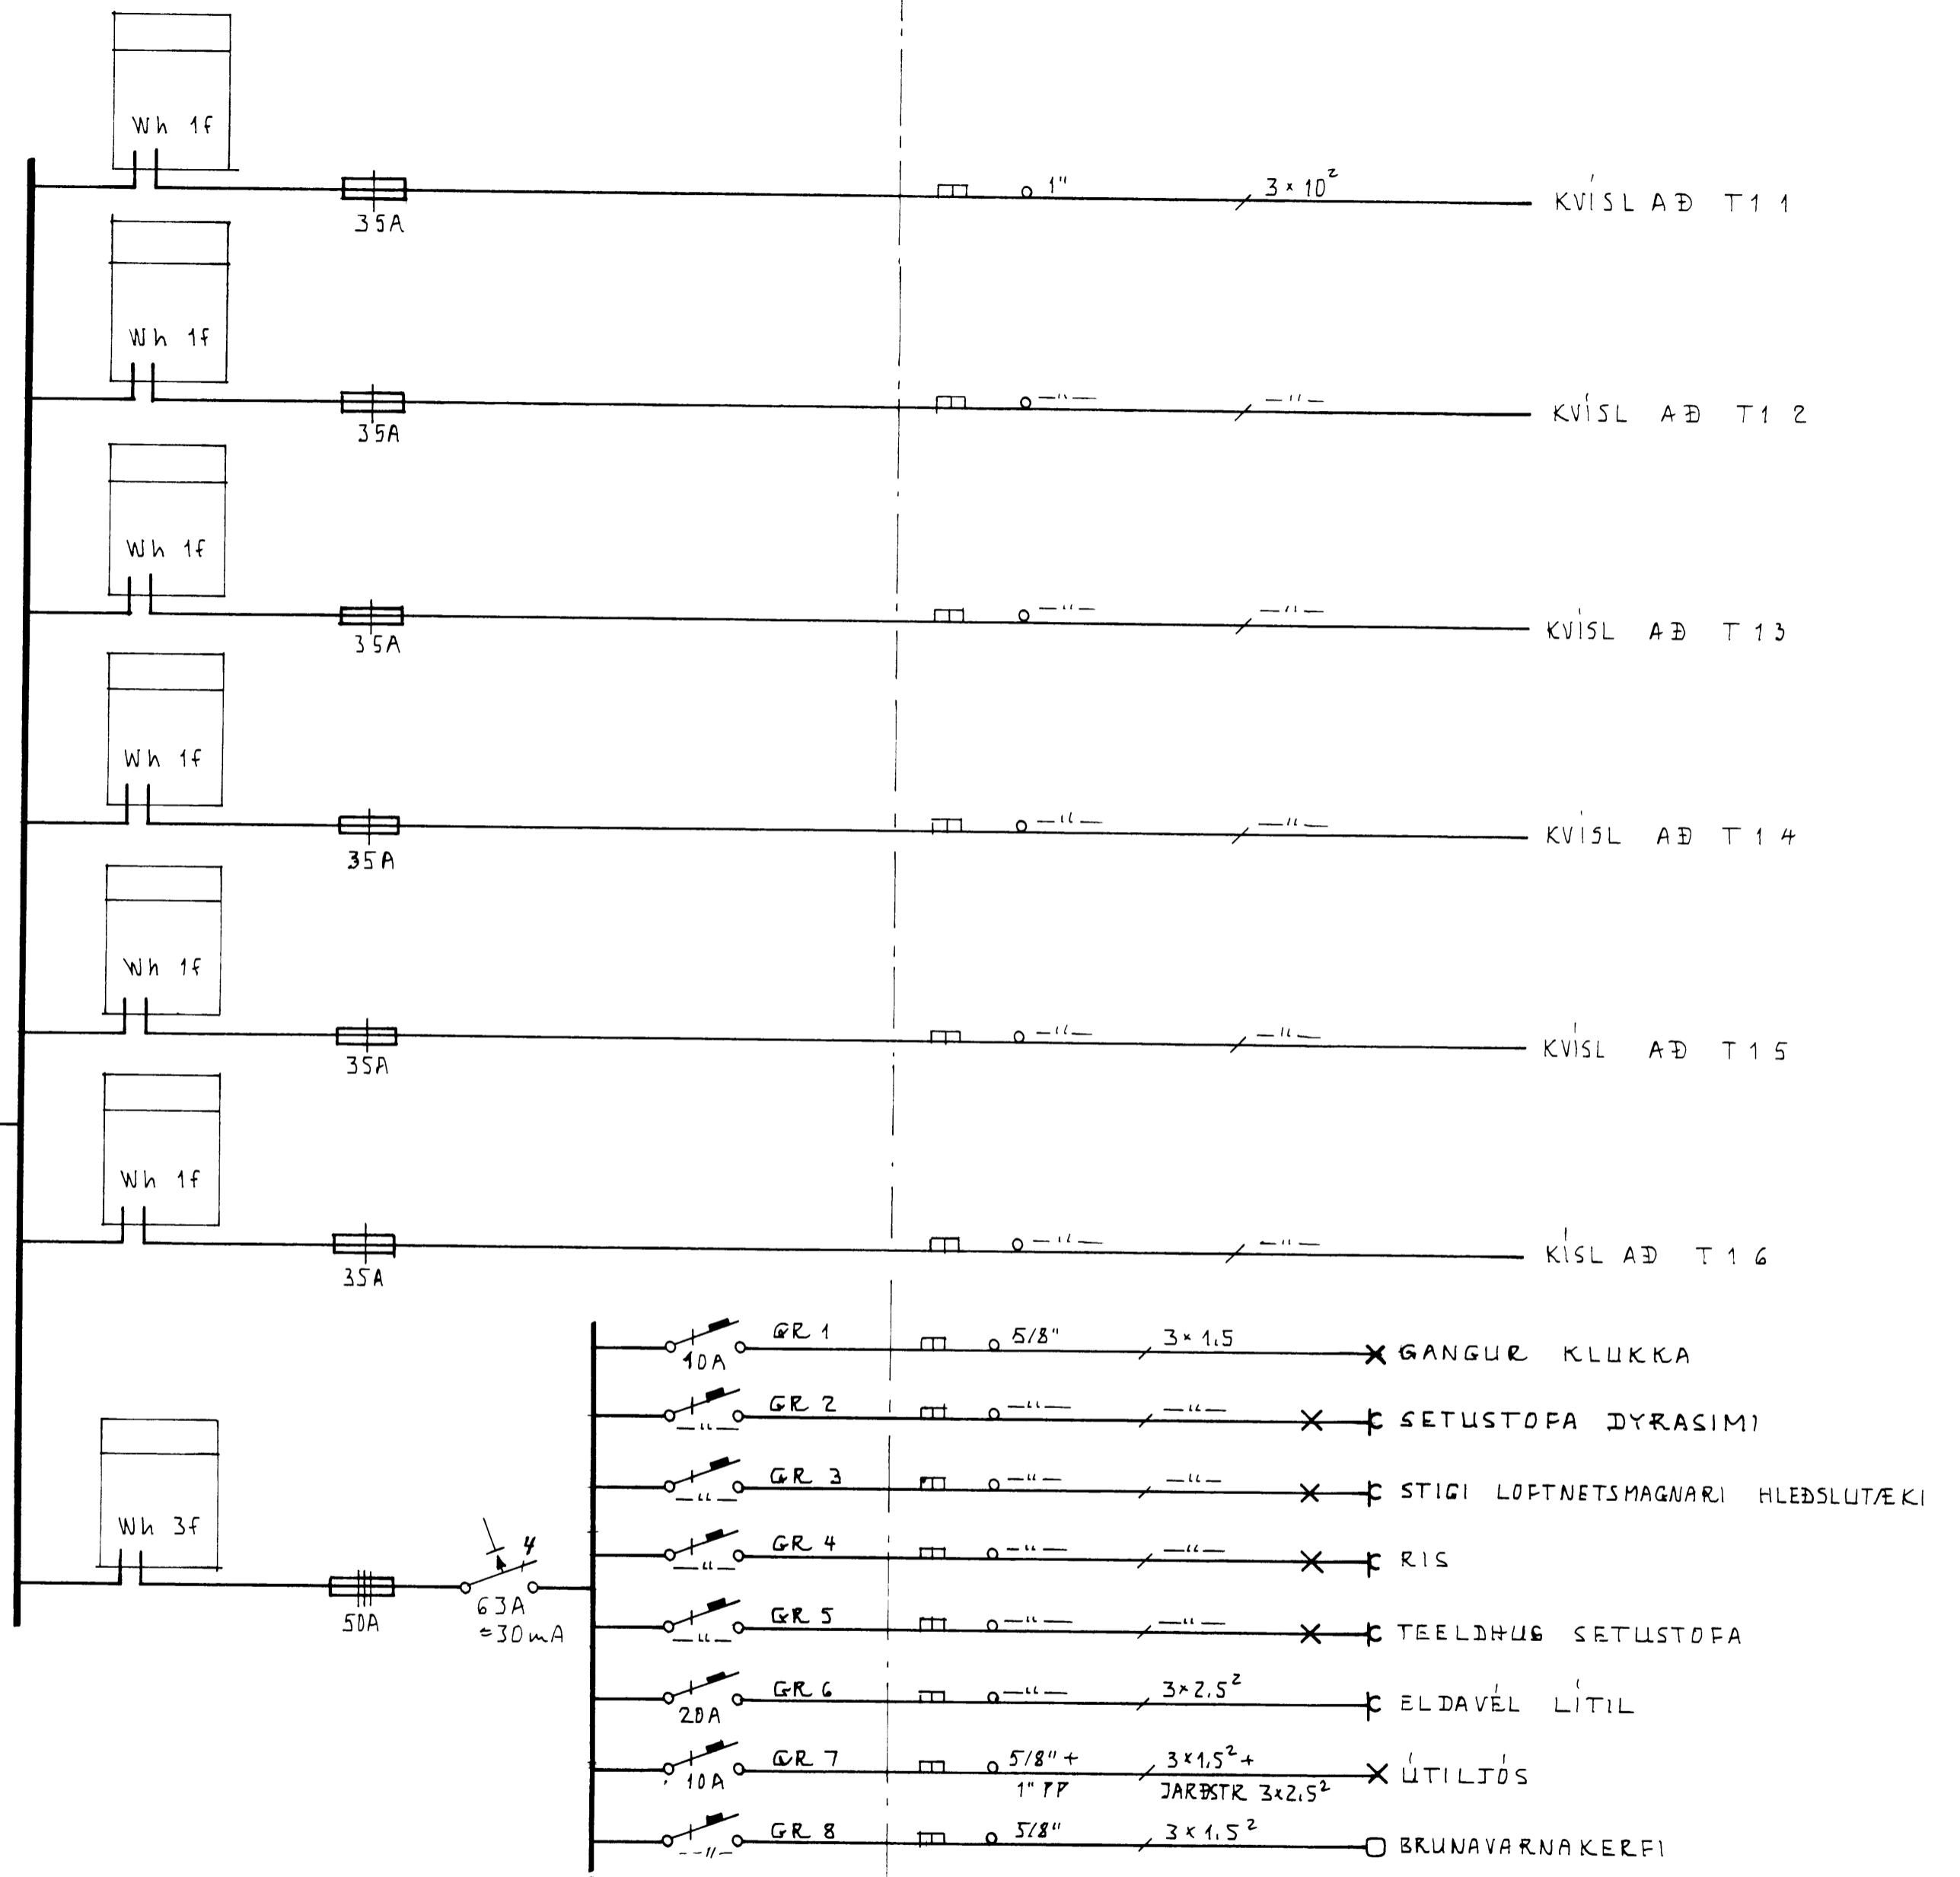


AÐ VAINSLINGUM OG
SOKLAJARNUM
1x16²

3N ~ 380 VOLT (63A)
2" PP

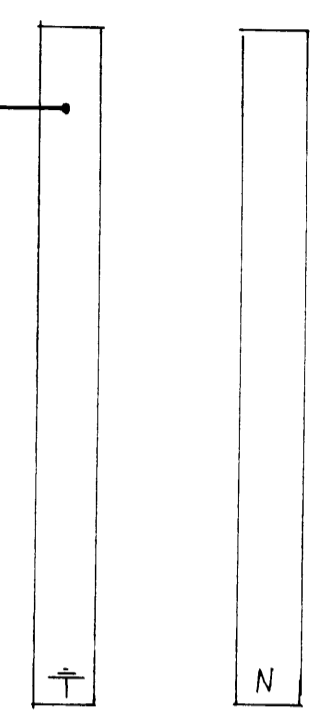

T1 JBP 117

LJÓSTÆKNI Teiknistofa Skulagotu 63 Reykjavík sími 14041 Magnús Sigurðsson tæknifræðingur fti	ÍBÚÐIR ALDRADRA VIÐ HRAUNBÚÐIR VESTMANNAEYJUM RAFLÖGN EINLÍNUMYND T1	VERK NR LT 672
		BLAD 6 AF 6
		MAÍ 80