



- butyl- kíttri
- 8x20 mm listi
- 16 mm panell
- 4 mm olíusoðið harðtex
- 50 mm glerullareinangrun
- álfólía eða plastdúkur
- 8 mm spónaplata

9

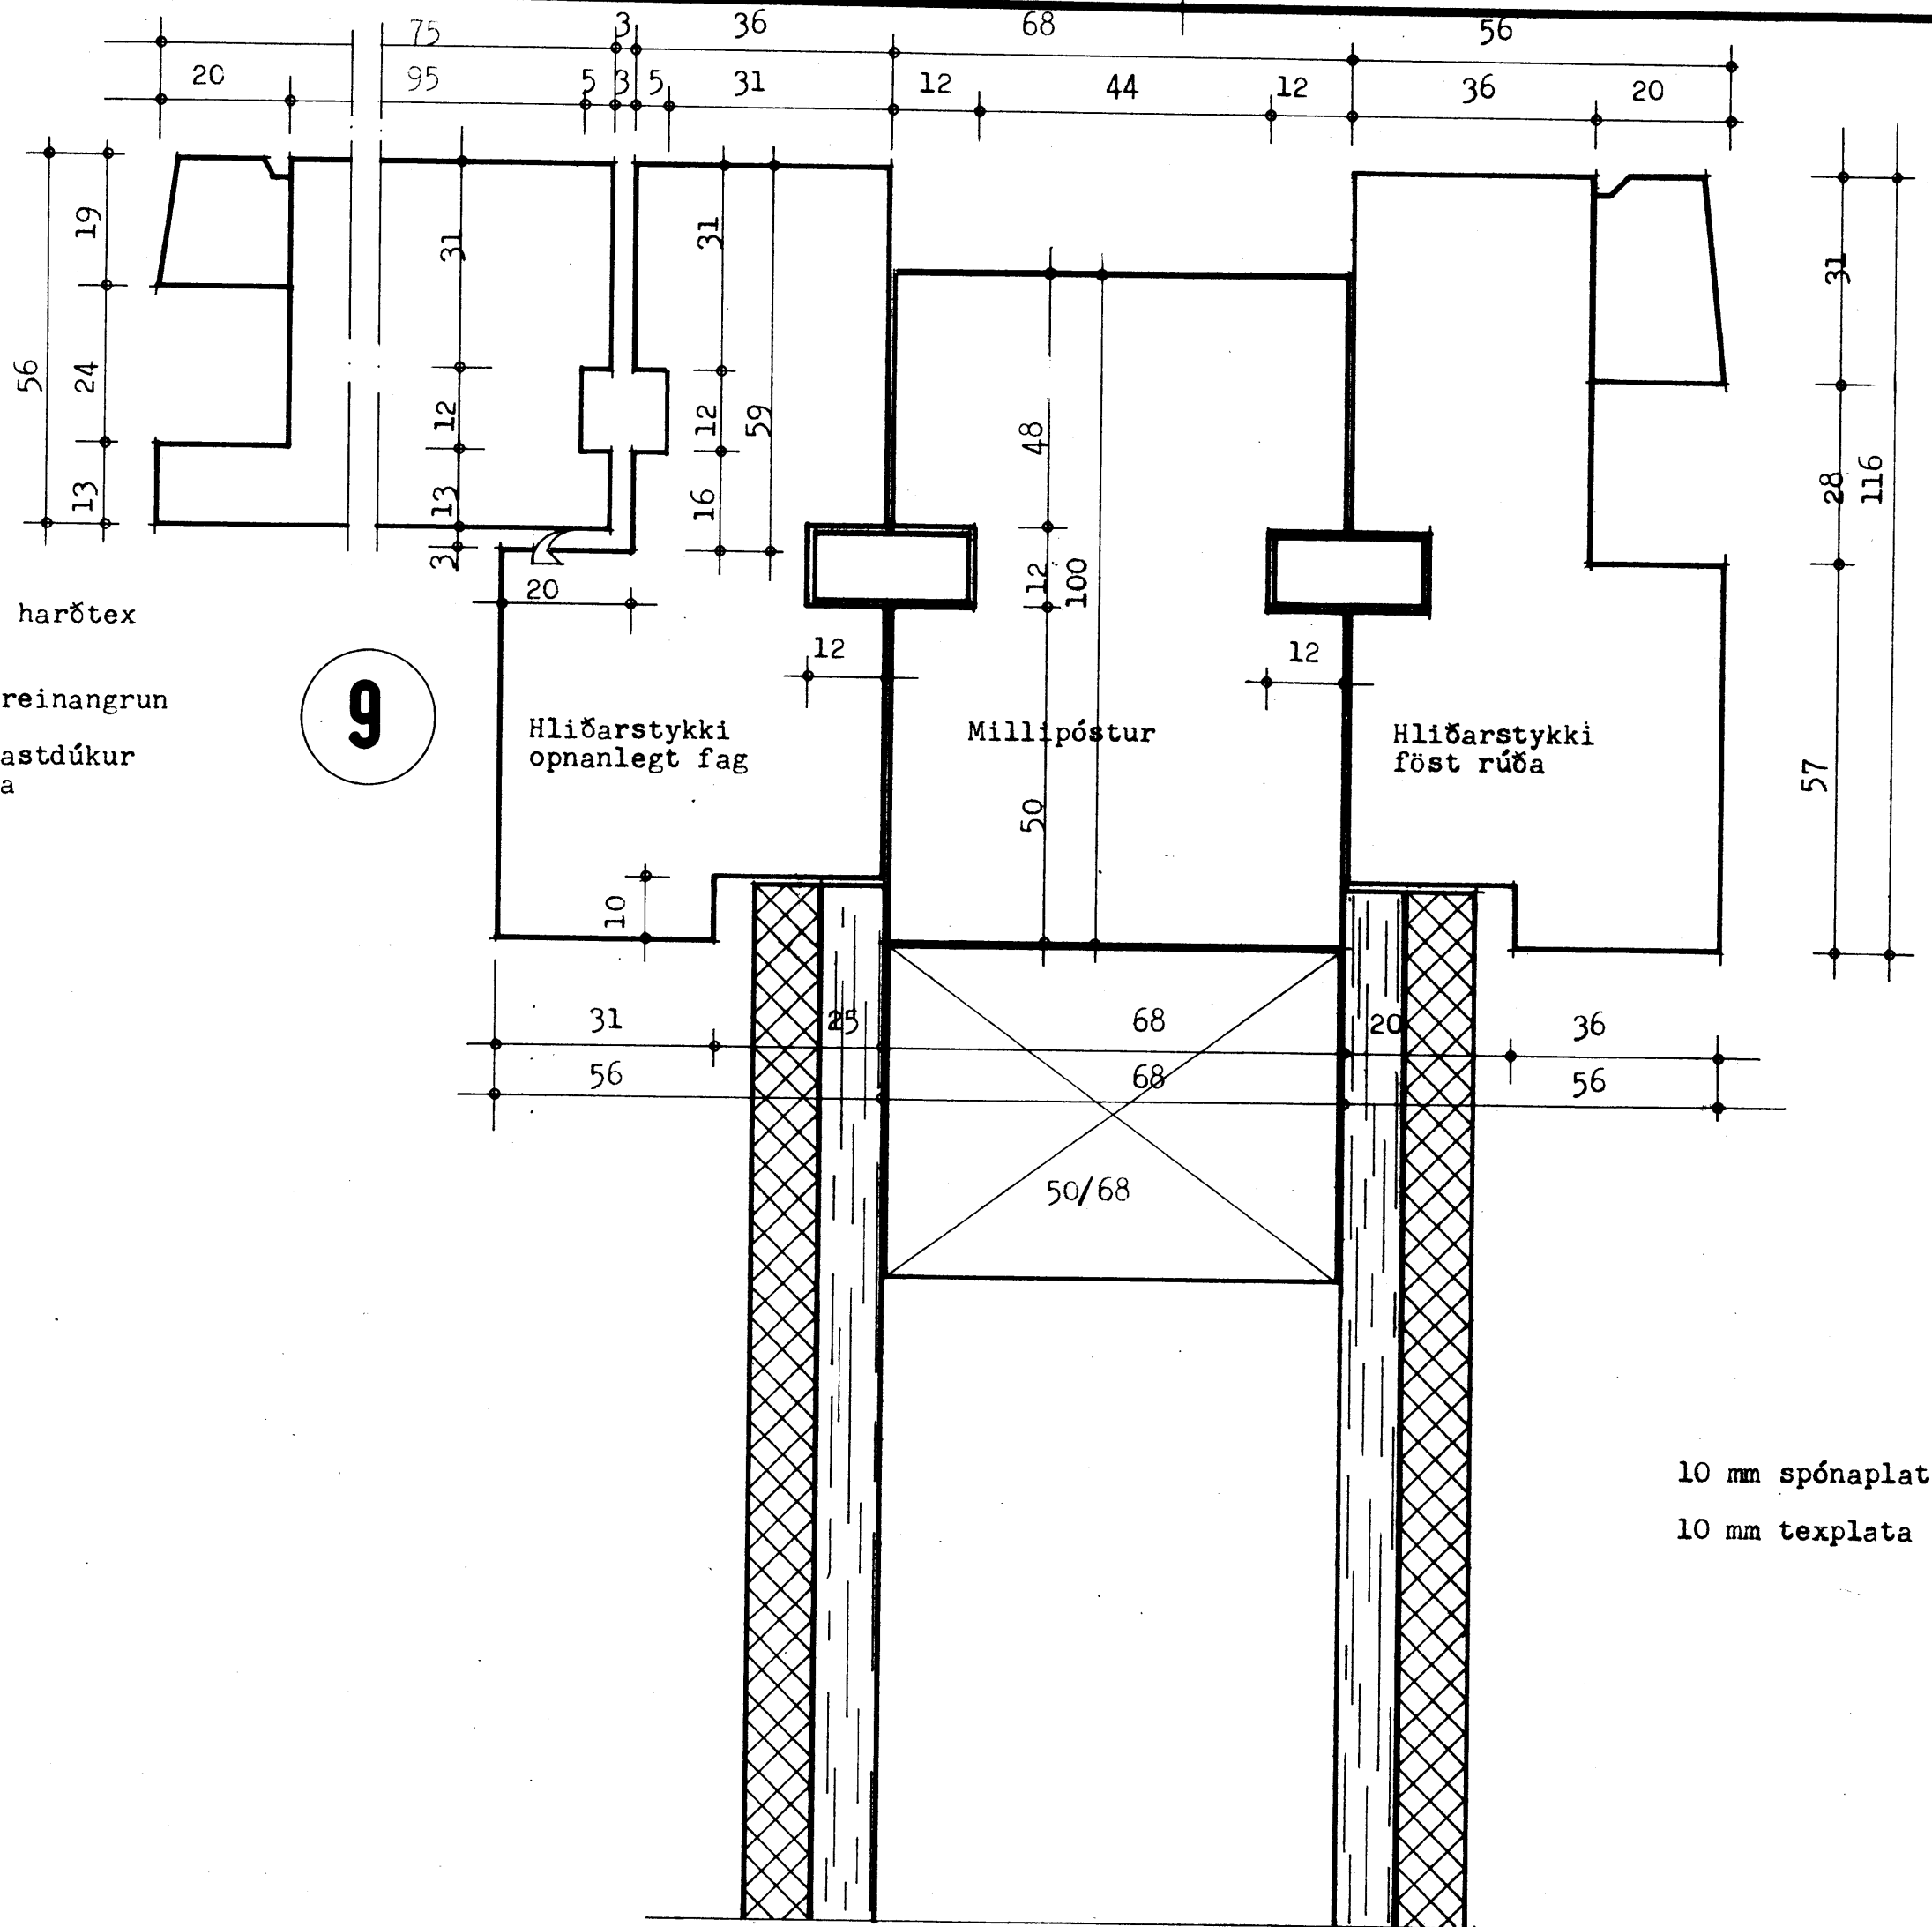

10 mm spónaplata
10 mm texplata

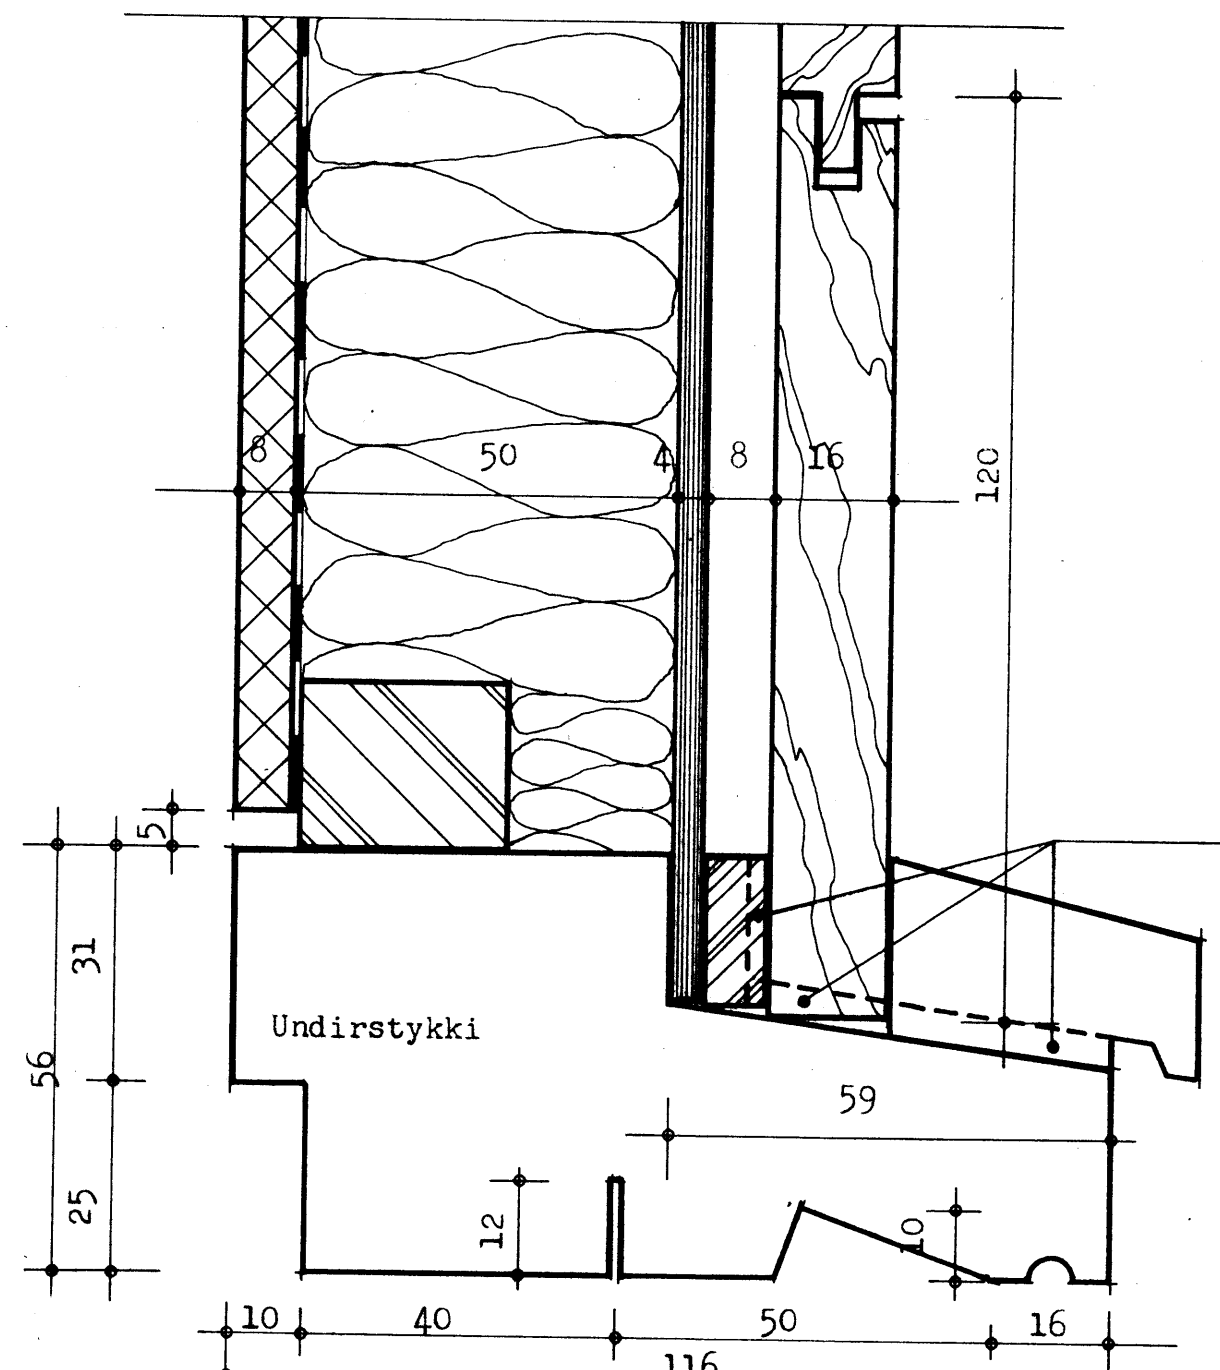

loftrásir 4x10 mm c/c 300mm.
1. rás ca 50 mm frá enda.

<p>TEIKNISTOFA GYLFI GUDJÓNSSON ARKITEKT FAI HVERFISGÖTU 18, 101 REYKJAVÍK SÍMI 28740</p>		<p>ÍBÚÐIR ALDRADRA VÍÐ HRAUNBÚÐIR , Vestmannaeyjum. VERKTEIKNING. gluggahlutar, millipóstur. láréttar sneiðingar.</p>	<p>405</p>
<p>HANNAÐ KVAREI 1:1</p>	<p>TEIKNAD B.P.</p>	<p>REYKJAVÍK 1980-09 Breytt</p>	