
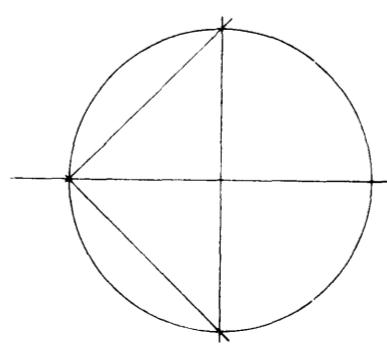


DRÖMVAÐI BYGGINGAÐEFD  
27-4-84  
BYGGINGAÐEFDIN VESTMÁNNAEYRUM  
Valur Kristjánsson

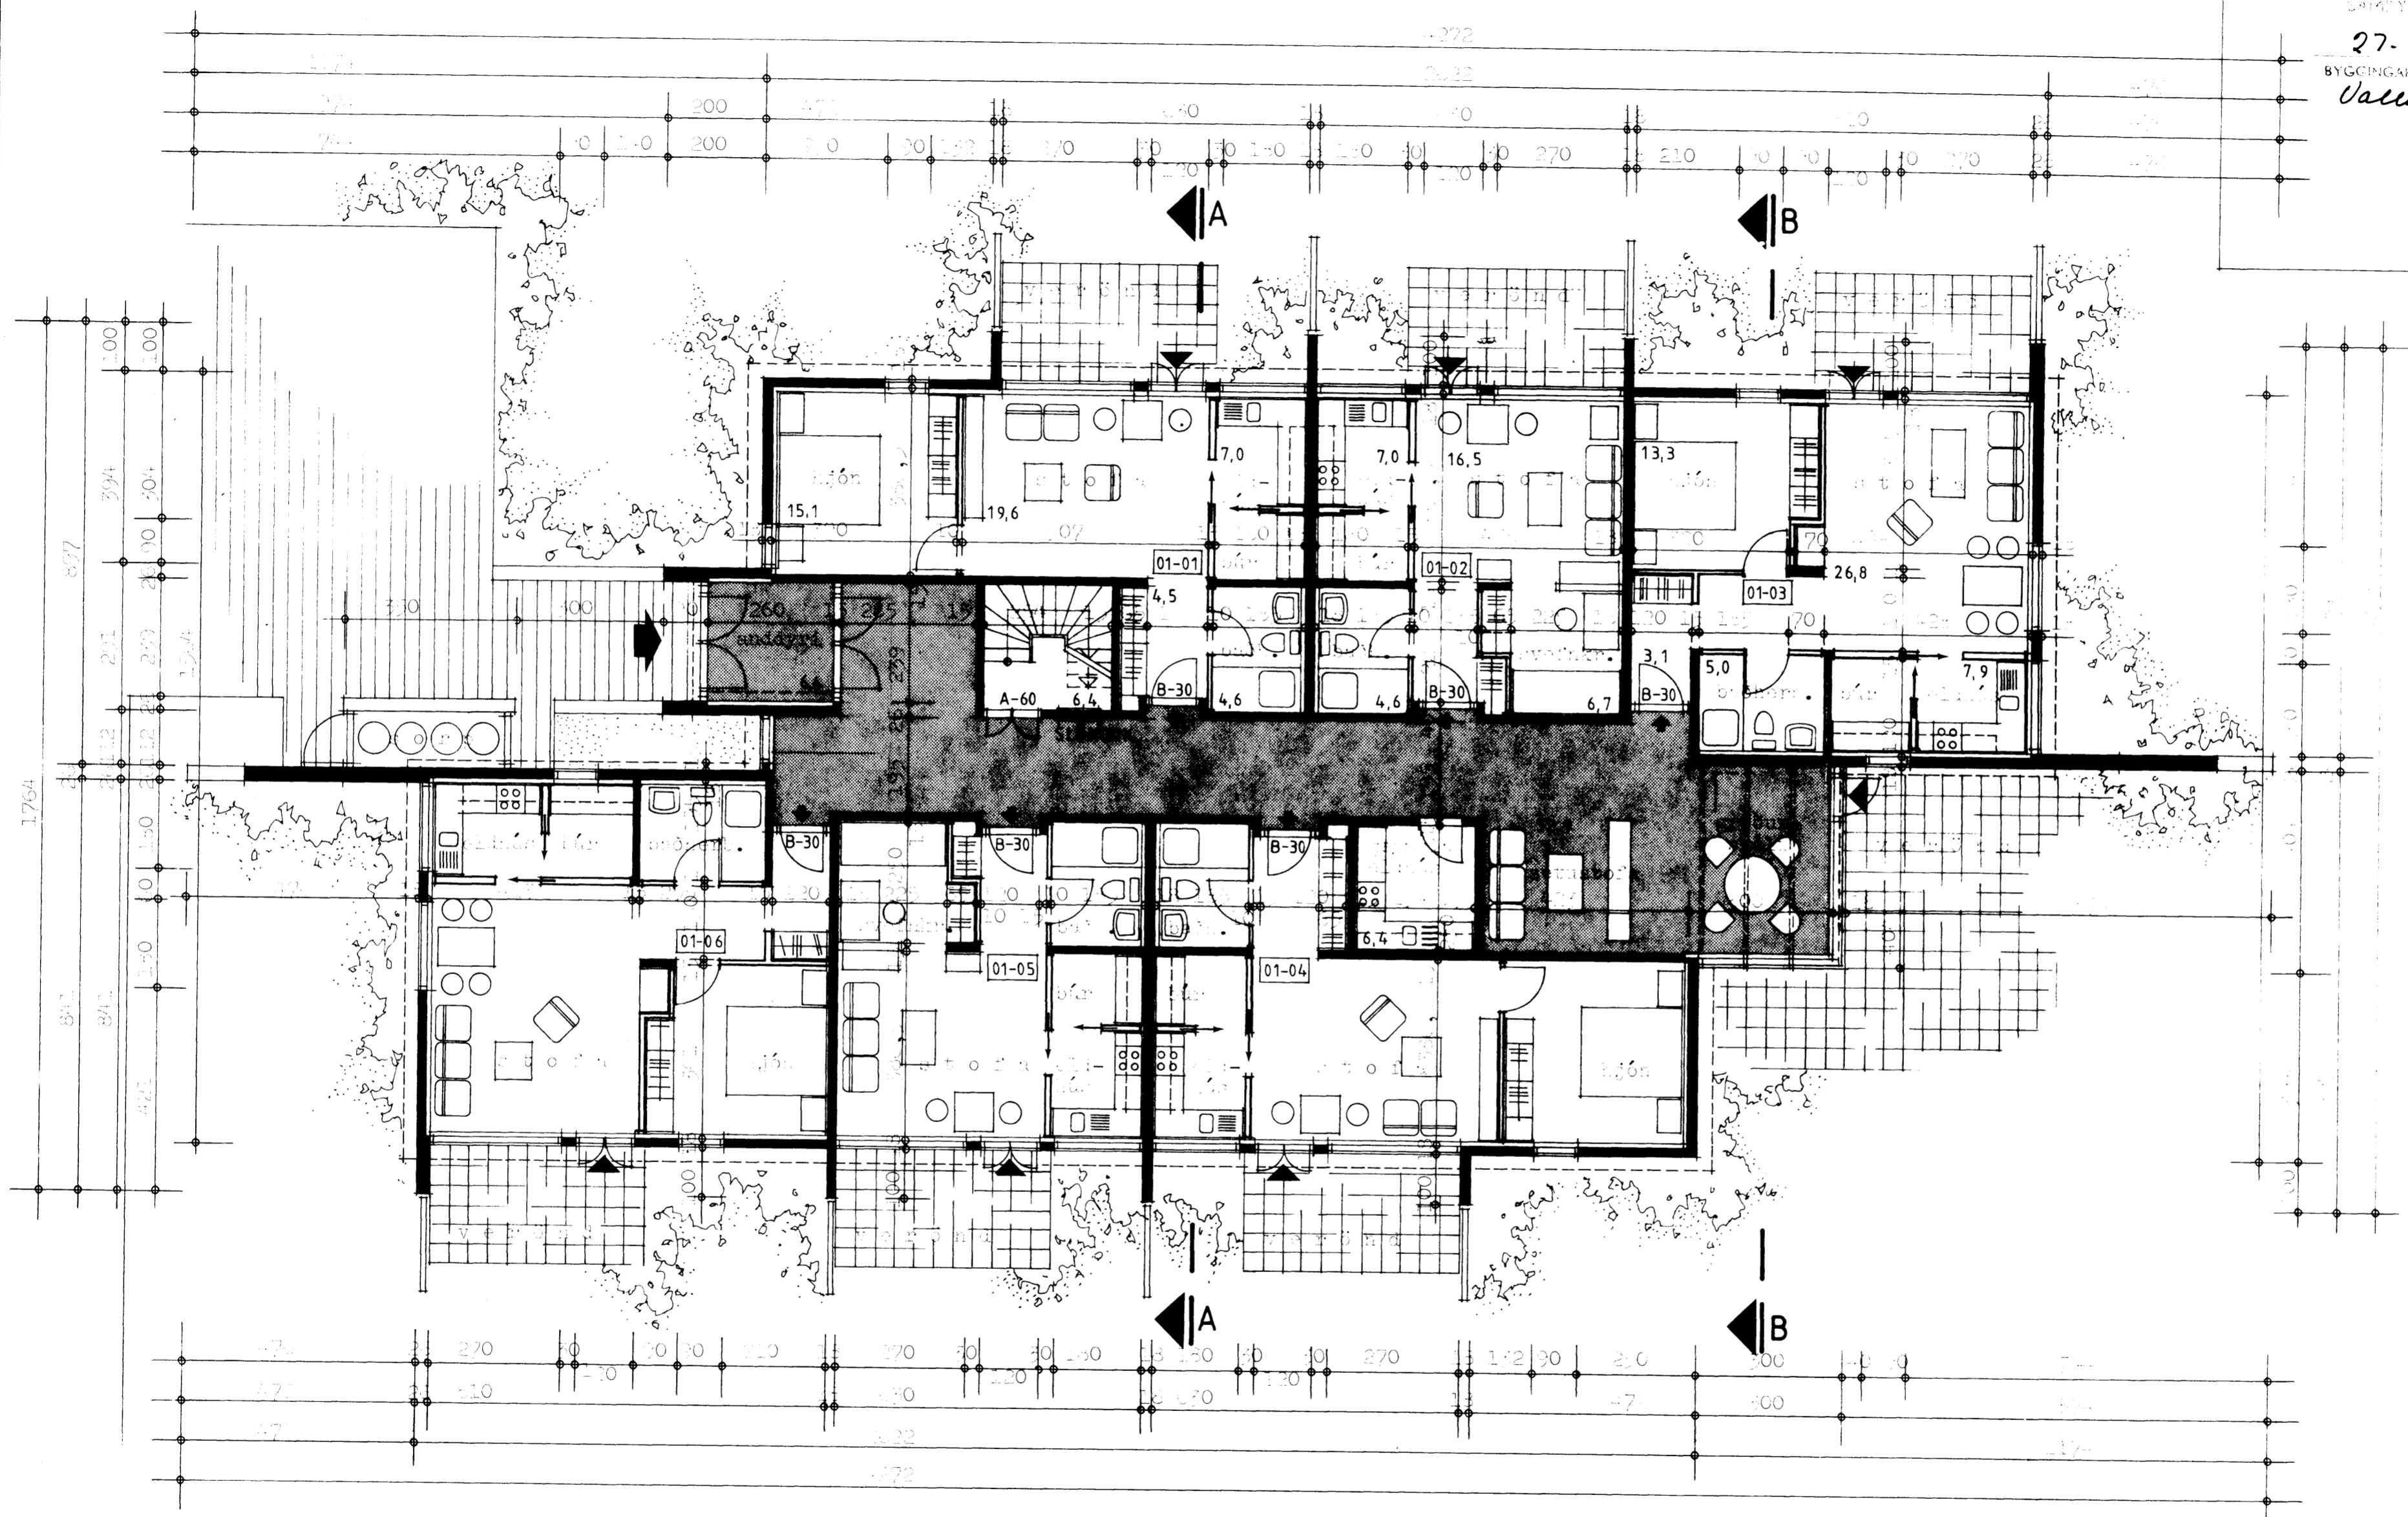

<b>TEIKNISTOFA</b>		Eignarverðgjafi: Valur Kristjánsson	
GYLFI GUÐJÓNSSON		Eignarverðgjafi: Valur Kristjánsson	
ARKITEKT FAI DSA		Eignarverðgjafi: Valur Kristjánsson	
SKÓLAVÖRÐUSTÍG 3, 101 REYKJAVÍK SÍMI 28740		Eignarverðgjafi: Valur Kristjánsson	
HANNAÐ	TEIKNAD	REYKJAVÍK	VERK
KVARDI	1:100	BREYTT	101