

BINDA SKAL SAMAN TVÖ  
NEÐSTU JÁRNIN Í SÖKKLINUM  
MEÐ VÍRKLUMMUM EÐA  
SUBU OG TENGJA Í T.1.


DYPT  
60 SM.

KASSI TD. BYS-1-I

T.1

H 235  
VEGGDÓS Í STEYPU  
VEGG 15 SM FRÁ HORNI.

10 x 15 x 7  
H 60

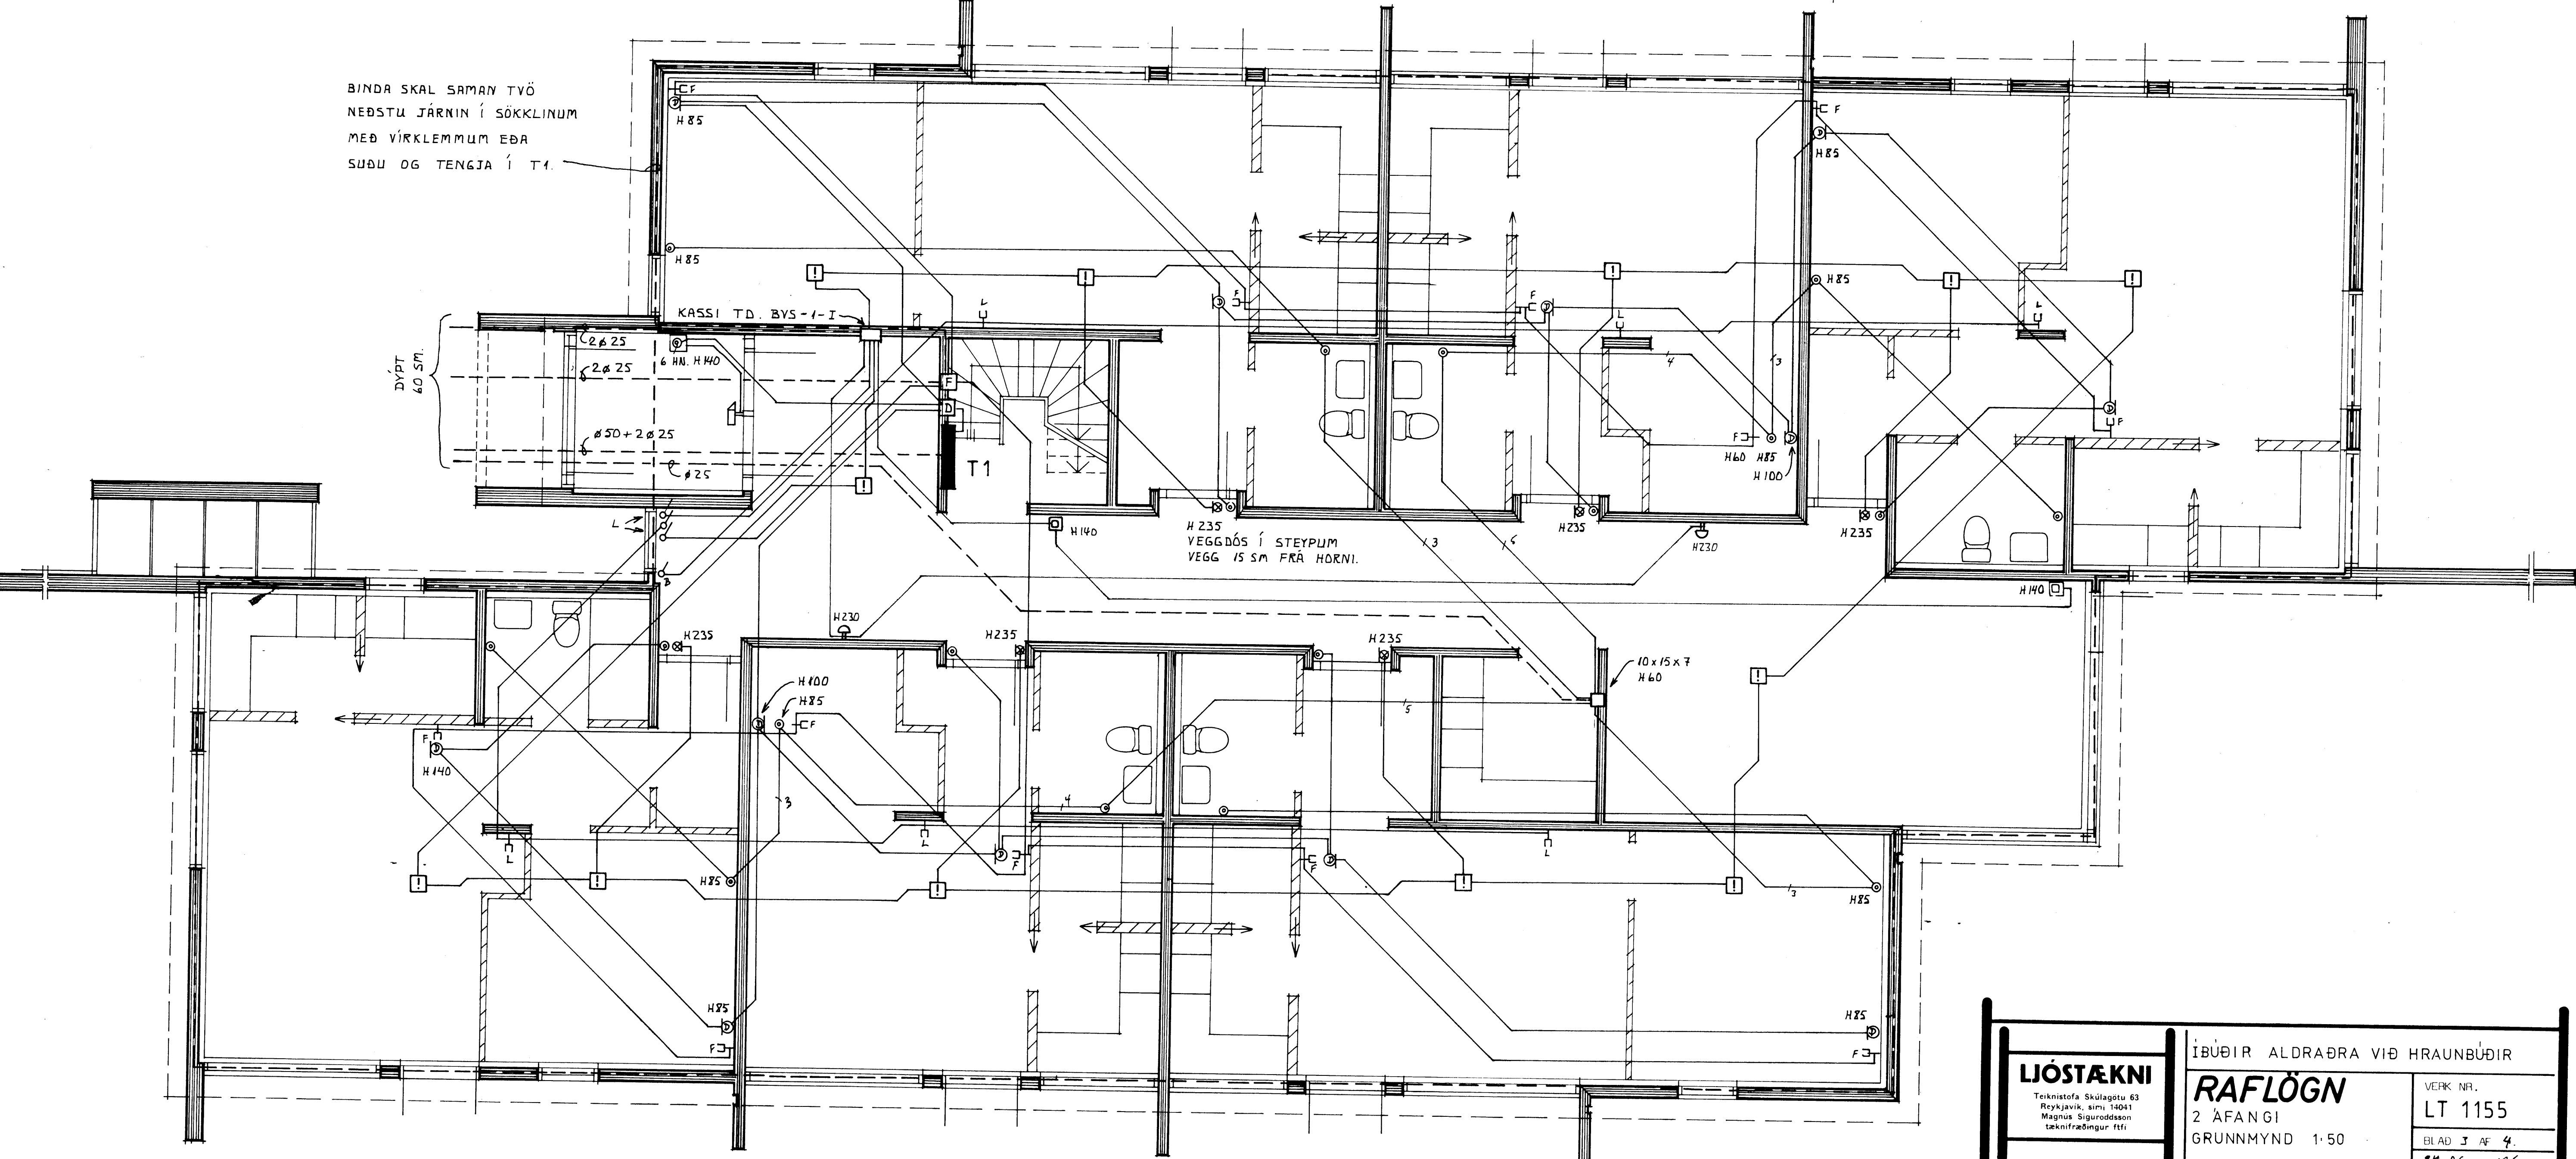

**LJÓSTÆKNI**  
Tæknistofa Skúlagötu 63  
Reykjavík, sími 14041  
Magnús Sigurðsson  
Tæknifræðingur ttfi

ÍBÚÐIR ALDRAÐRA VIÐ HRAUNBÚÐIR  
**RAFLÖGN**  
2 ÁFANGI  
GRUNNMYND 1:50

VERK NR.  
LT 1155  
BLAD 3 AF 4  
84. 06. *Alfa*