




GRUNNMYND 1:50

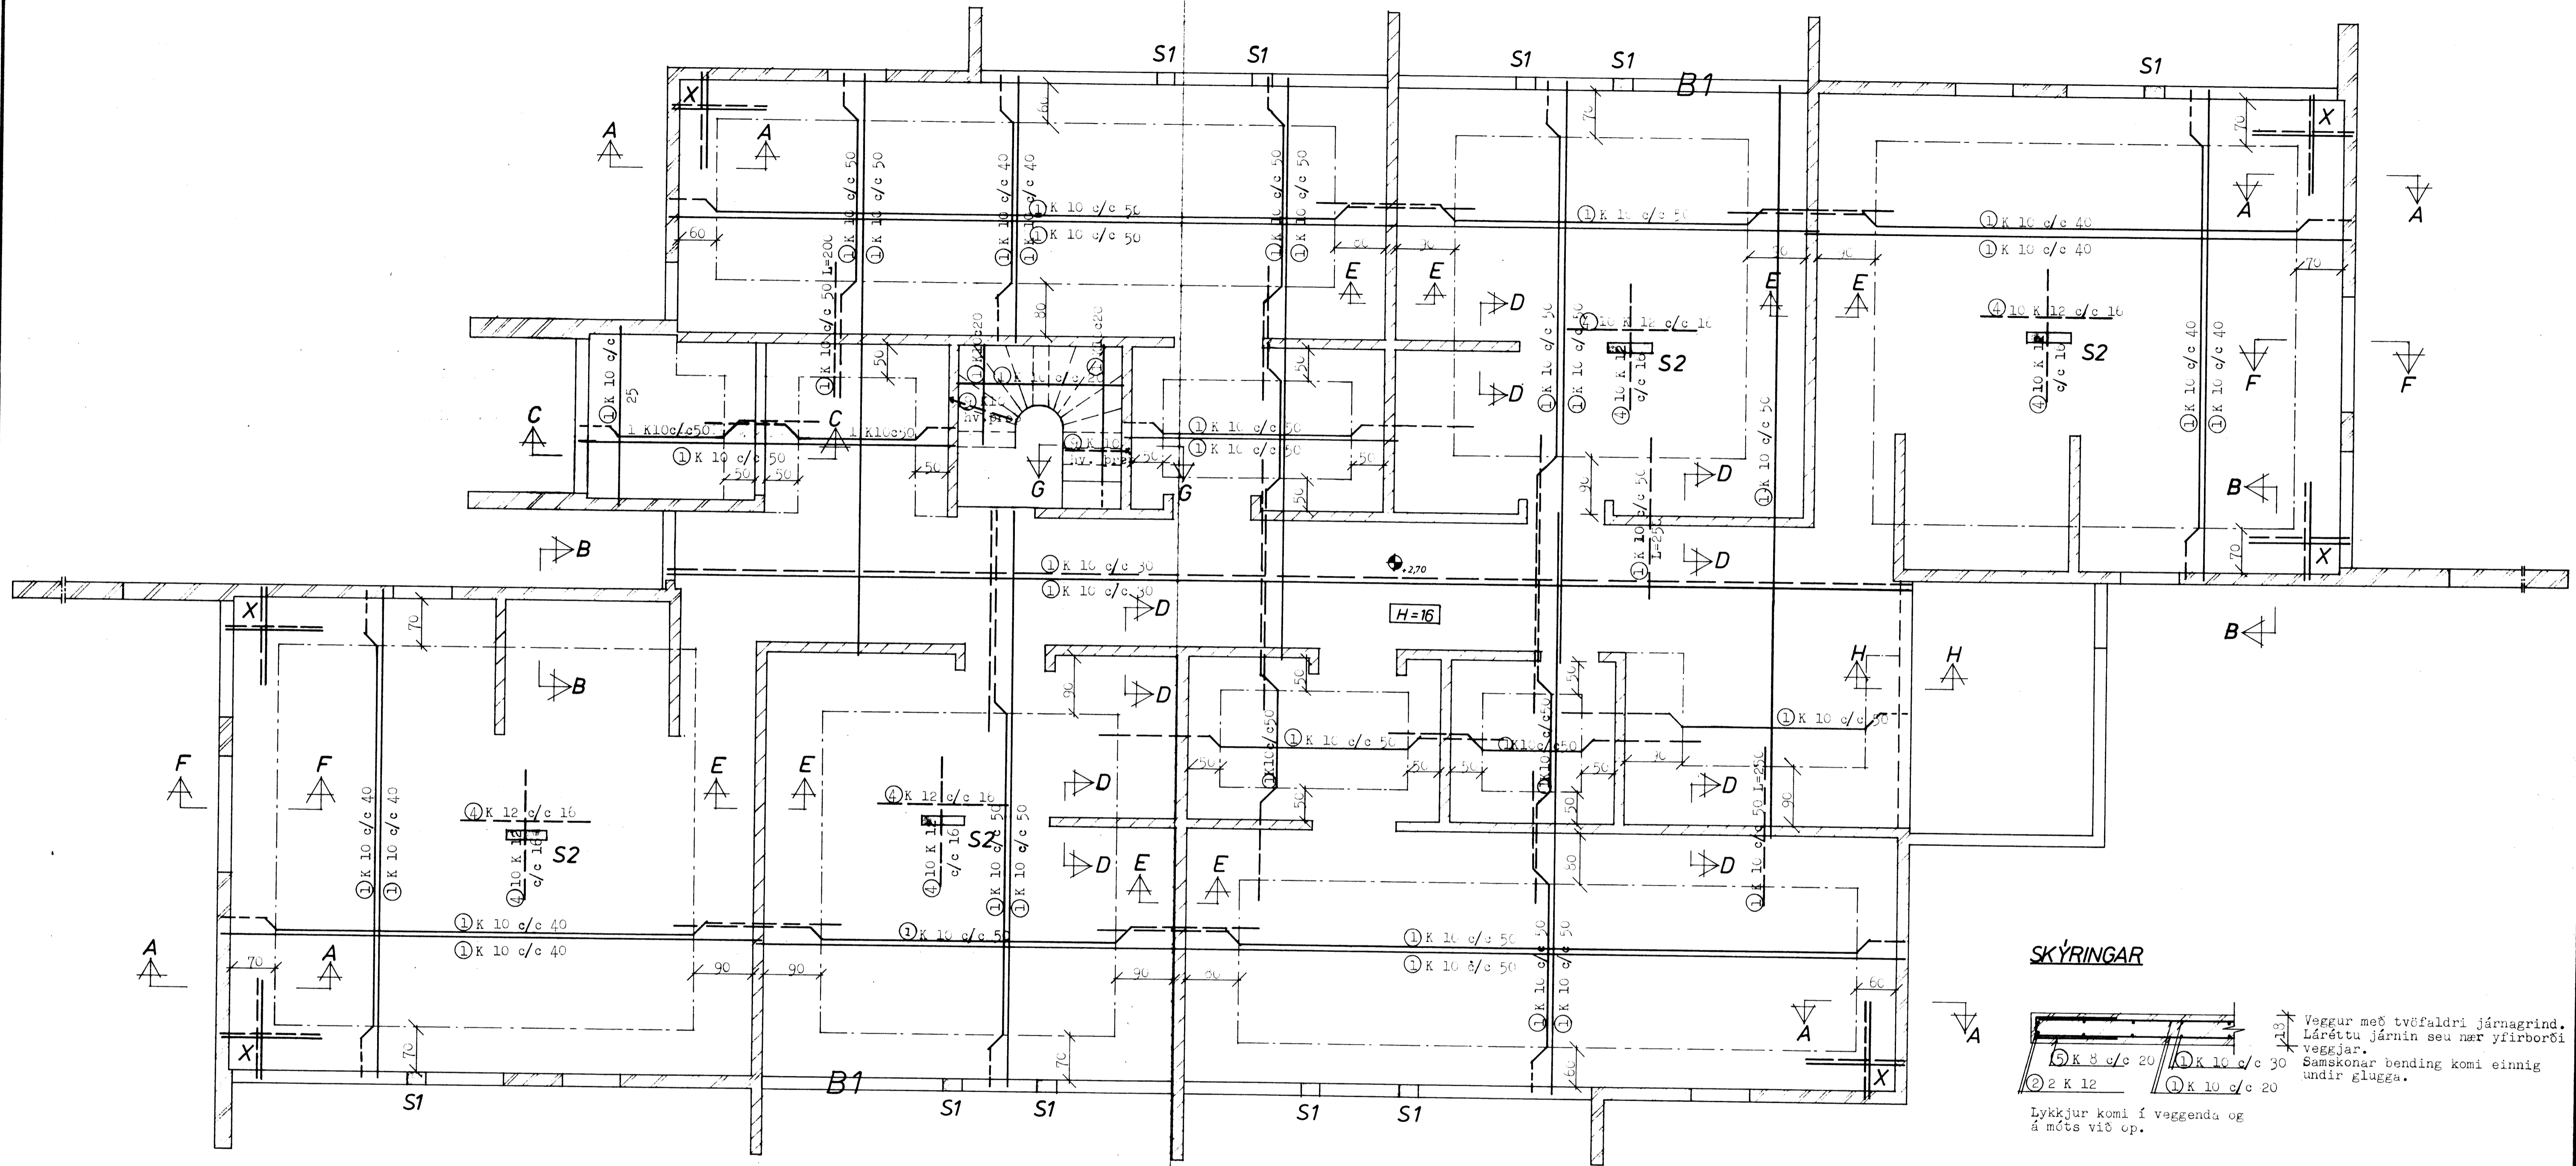

SKÝRINGAR

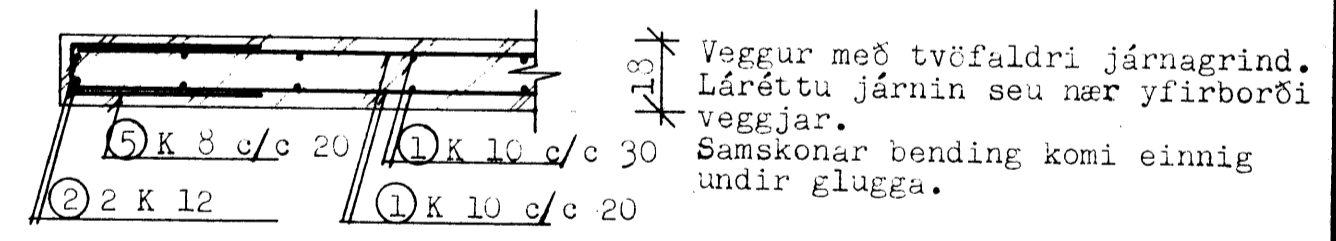

Lykkjur komi í veggenda og á mótis við op.

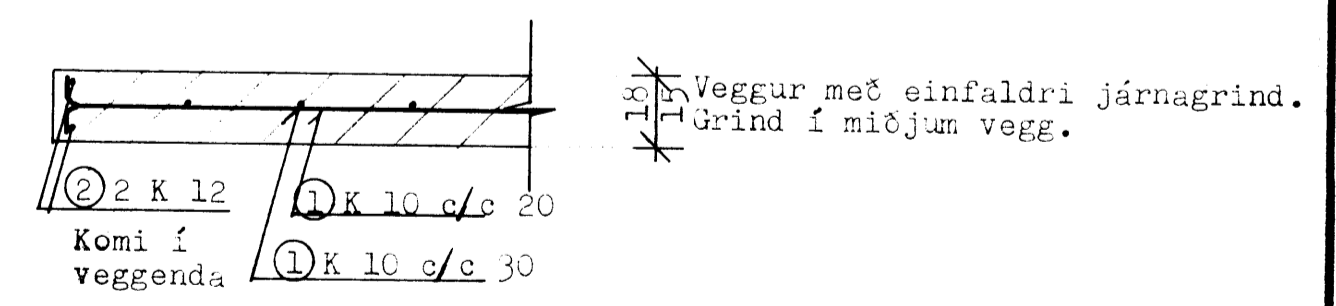

TILVÍSANIR

- SMB A-A til m-B..... SM t.l.nr. 3.75
- S*LF S 1 og S 2..... " " 3.7
- B1 B 1..... " " 3.7
- JÁRNASKEMM..... " " 3.7

X í horn merkt X á teikningu komi auka járnagrindur 4 x 6 K 10 c/e 25, L=150.

STEYPUGÆDI S 200

VERKFRÆDISTOFA BJÖRN GÚSTAFSSON BENEDIKT JÓNSSON VERKFRÆÐINGAR FVFI TÚNGÖTU 2 101 REYKJAVÍK - SÍMI 12070	HÉÐIR ALDRADRA VIÐ HRAUNBÚÐIR VESTM. 2. áfangi.	VERK 1084
	LOFTPLATA OG VEGGIR. Grunnmynd	BLAD 304
HANNAÐ B.G. TEKNAÐ B.G. REYKJAVÍK Apríl 1984 Björn Guðstafsson	BREYTT	
KVARN 1:50		