
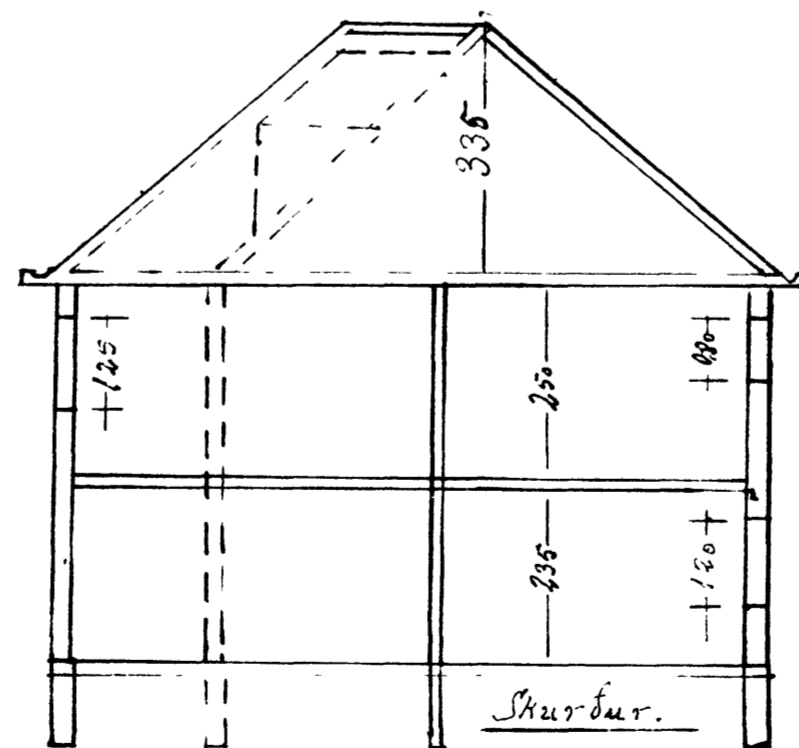
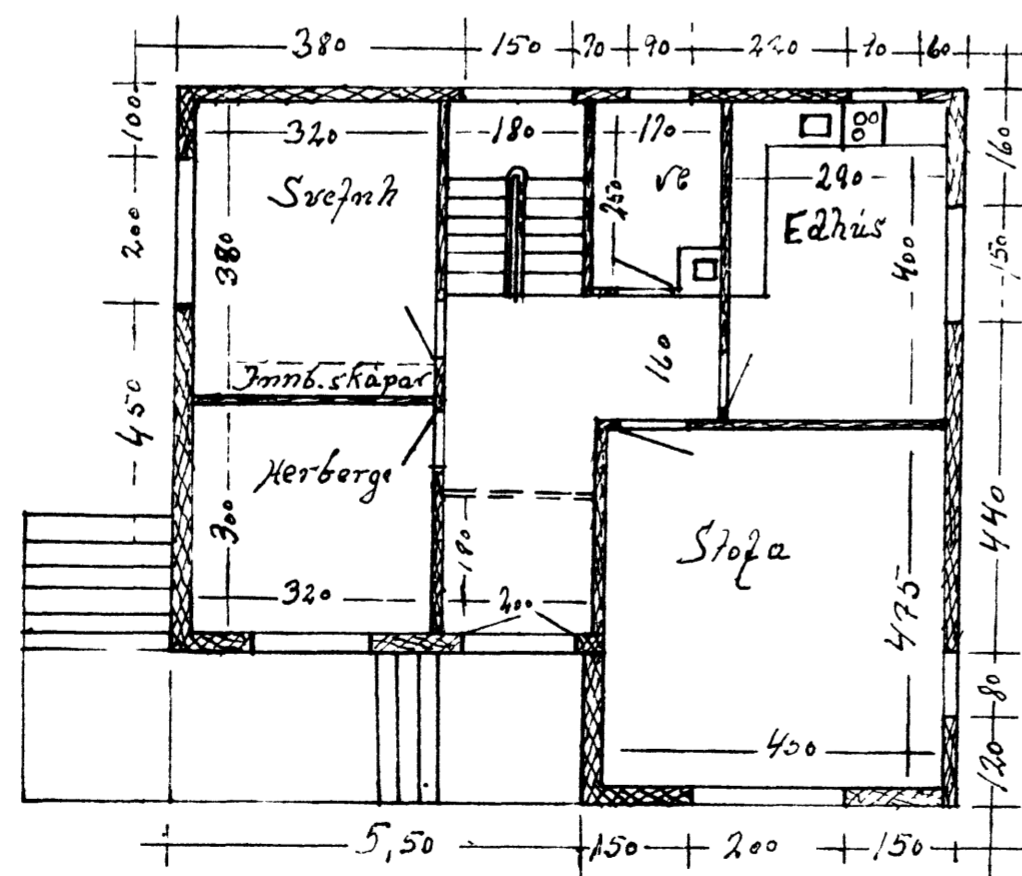
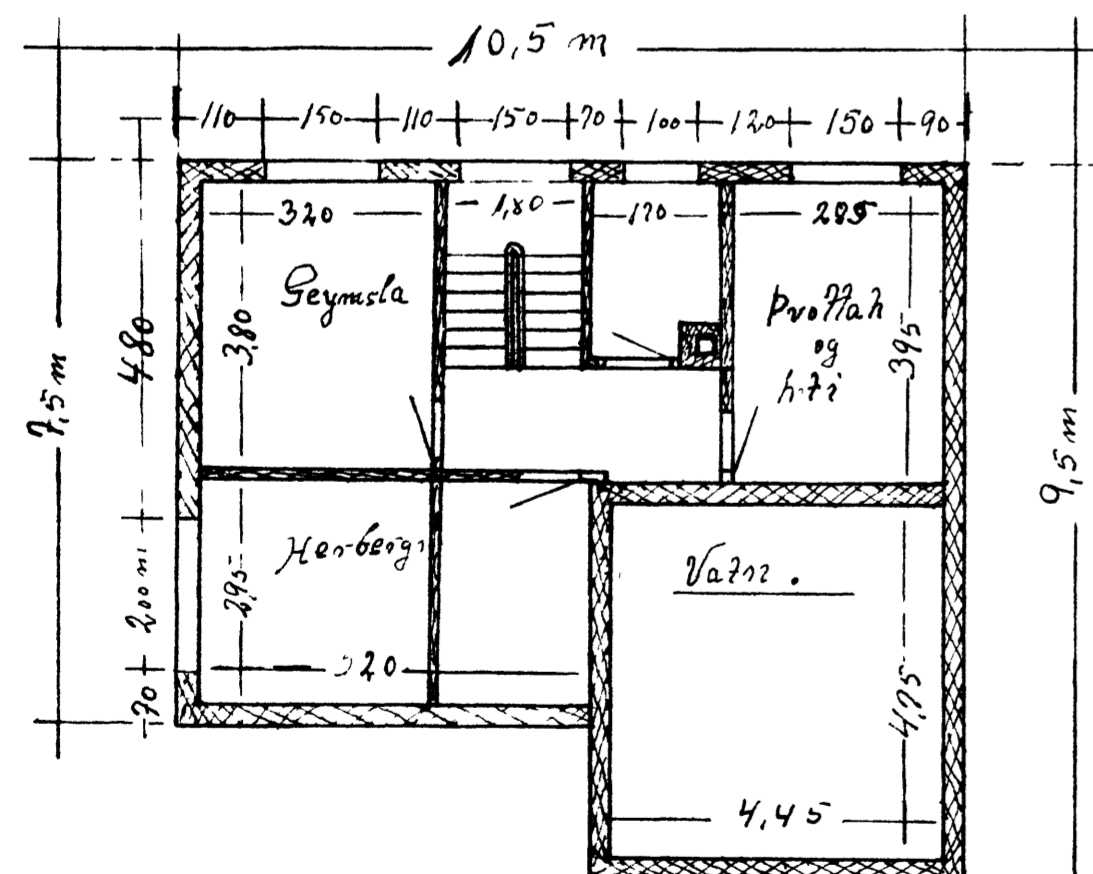


Ibúðarhús Halldórs Agústssonar í Vestmannaeyjum.

6A

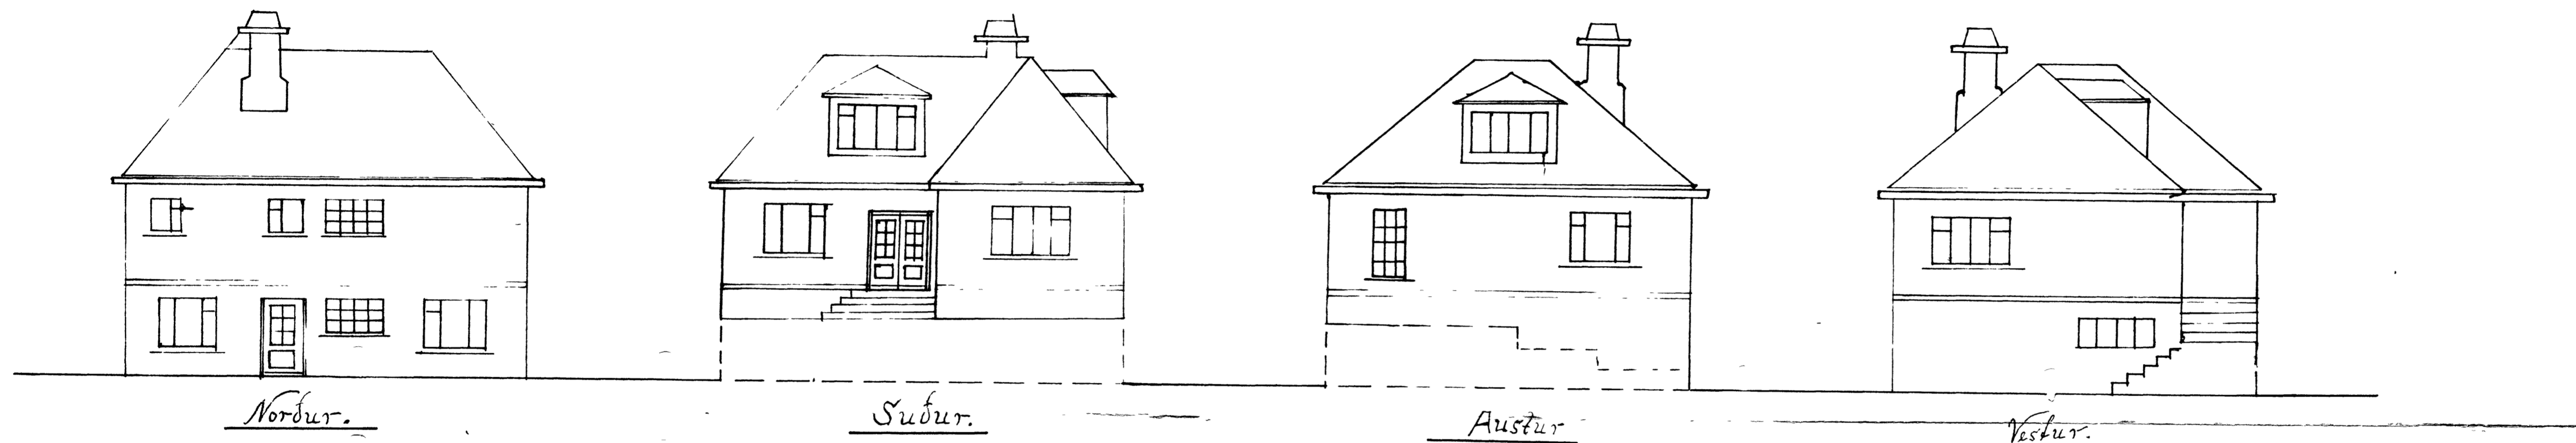

Kvæði 1:100 Samþykkt 17/8-54

Smíðar	Leifdur Leifursson
Múrari	Ólafur Lárusson
Þörl.m	

Halldór Agústsson