



27-5-94

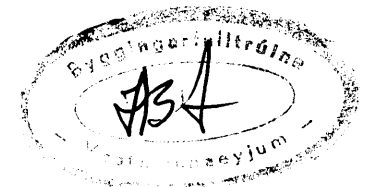

Þessi hluti
seð ofan á

Uppisstödur 95x95mm
222 annað í burðarvirki 45x120

Eftir trappa

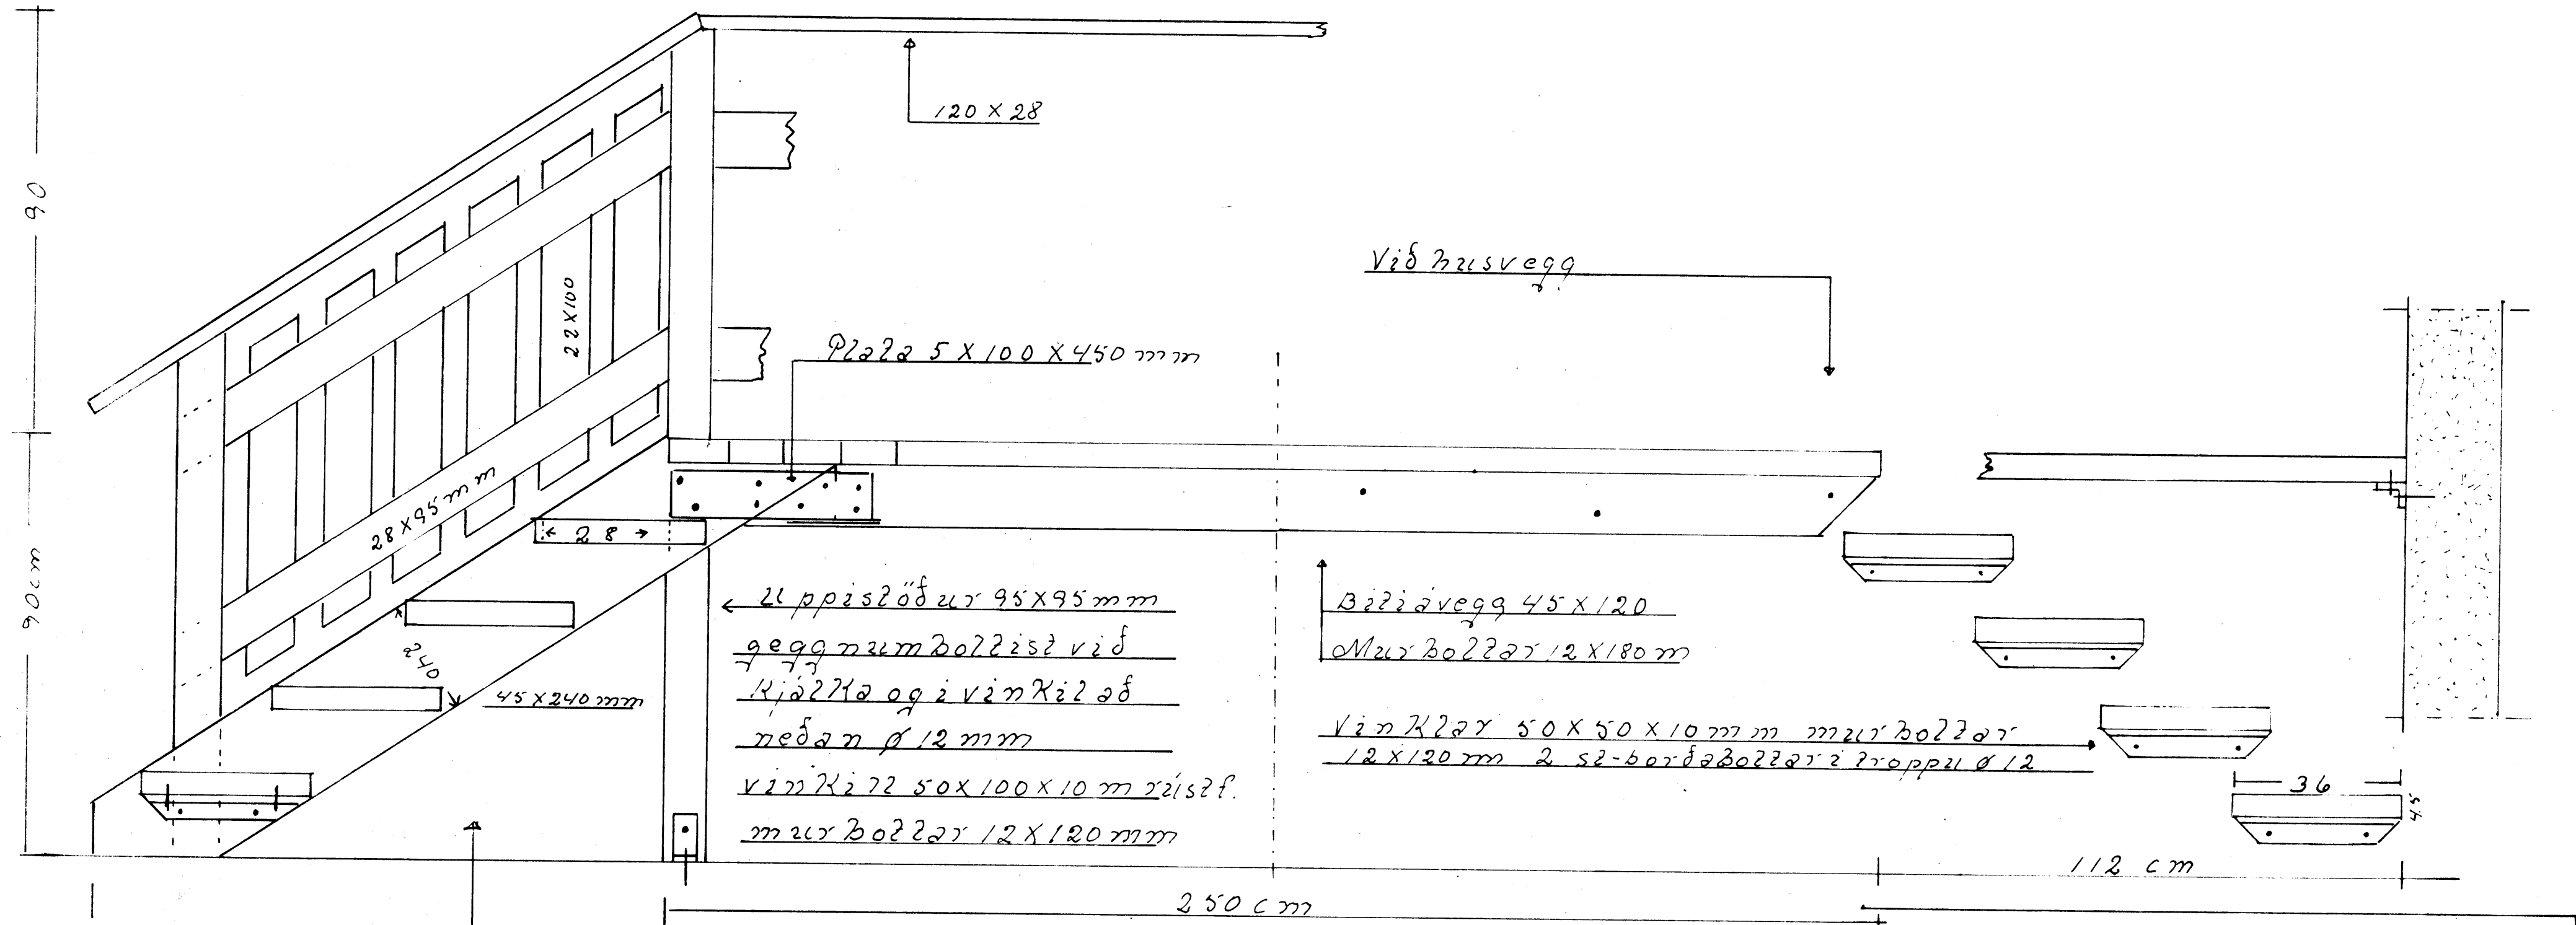

Uppisstödur 95x95mm
geggnum boðstísi við
Hjálta og í vinnu við
neðan $\phi 12$ mm
vinnu við 50x100x10mm stísi
múr boðstísi 12x120mm

Þessi veggi 45x120
Múr boðstísi 12x180mm

Vinnu við 50x50x10mm múr boðstísi
12x120mm 2 st-boðstísi við trappa $\phi 12$

Faxastigull 35	
MNV	Trappur og stímar
1:10	Uppisstödur af gullmálm og
	þessi og stísi
	burðarvirki við húsvegg og
	stísi
Tilvaka no. 2092	