7267

SAMÞYKKT AF BYGGINGARFULLTRÚA

19 FEB. 2001

BYGGINGARFULLTRÚINN Í VESTMANNAEYJUM

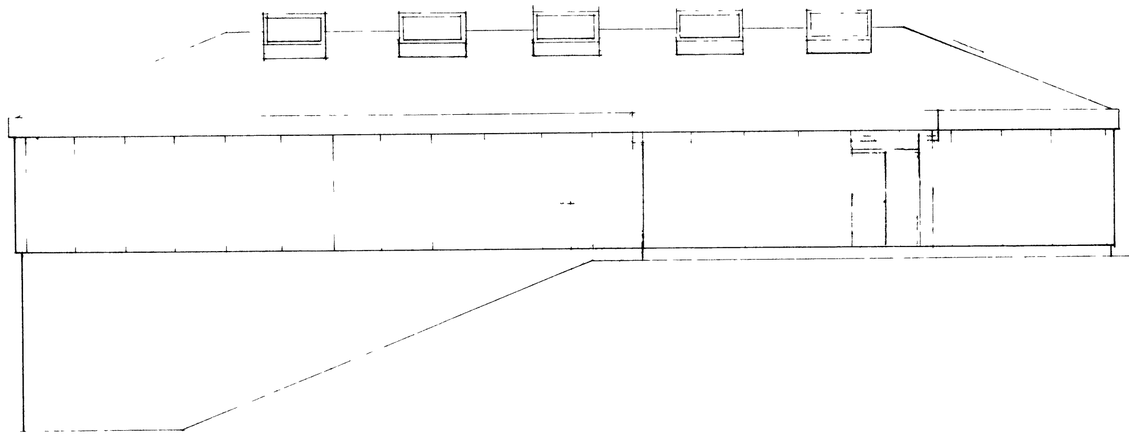

VESTURHLIÐ

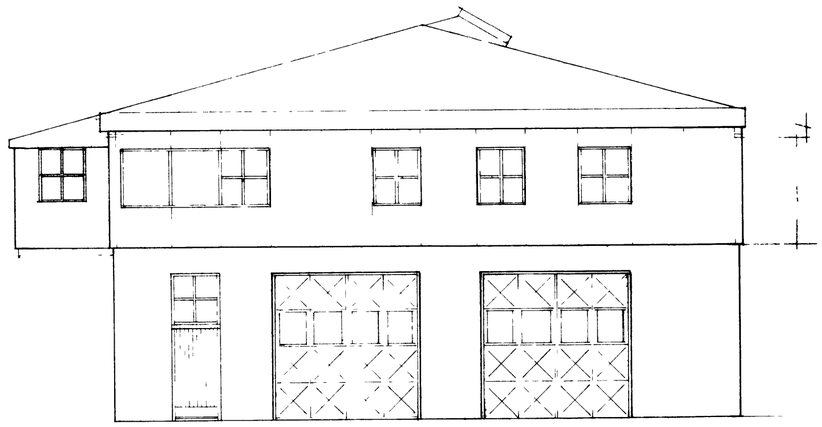

NORÐURHLIÐ

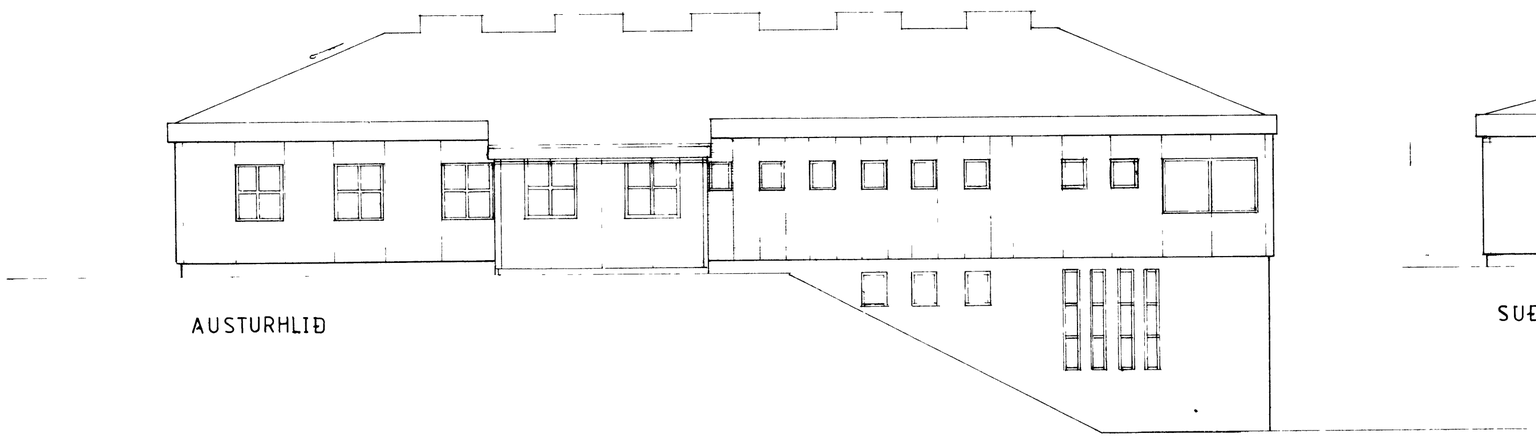

AUSTURHLIÐ

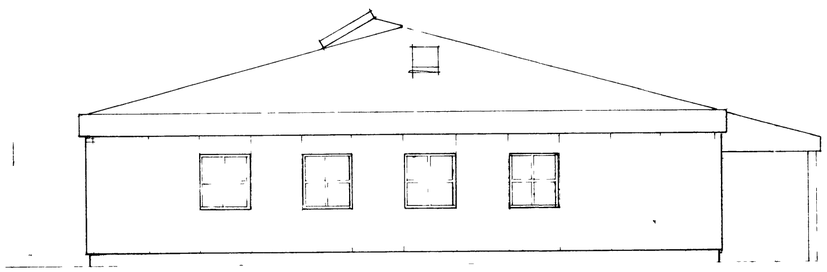

SUÐURHLIÐ

F		VERK FÉLAGSHEIMILI FAXA
E	SEPT 00 BÆTT VIÐ Á SUÐURHLIÐ	UTLIT
D	APRÍL 96 BÆTT VIÐ GLUGGUM	
C	JÚNÍ þakgluggi	
B	MARS 85 Enn breytt að utan	
A		TEIKN NR 12 E AF 8231
BR	DAGS BREYTING	HANNAÐ PZ TEIKNAÐ SS

PÁLL ZÓPHONÍASSON
BYGGINGATÆKNIFRÆÐINGUR

KVARÐI 1100