




VESTUR

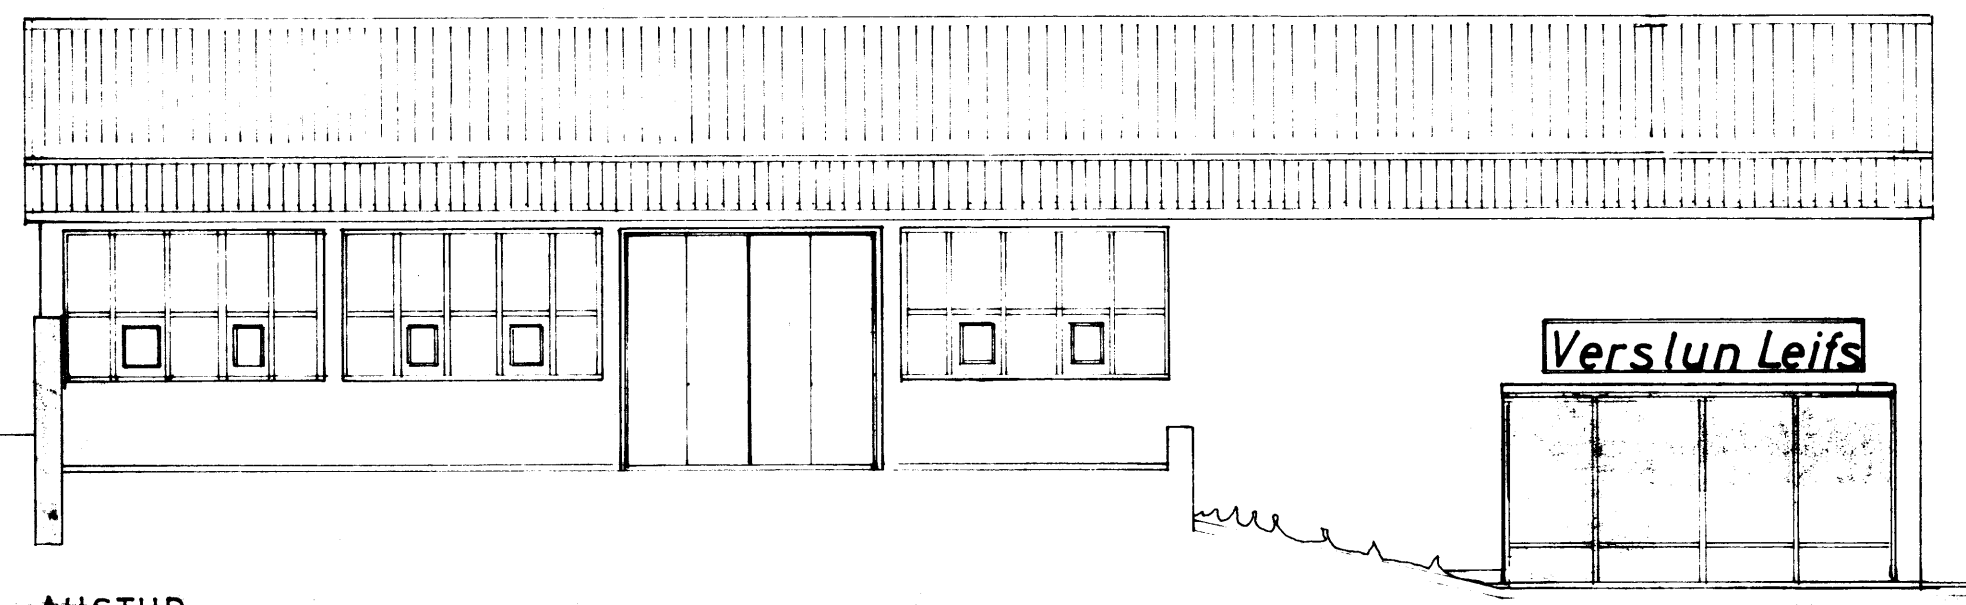


AUSTUR

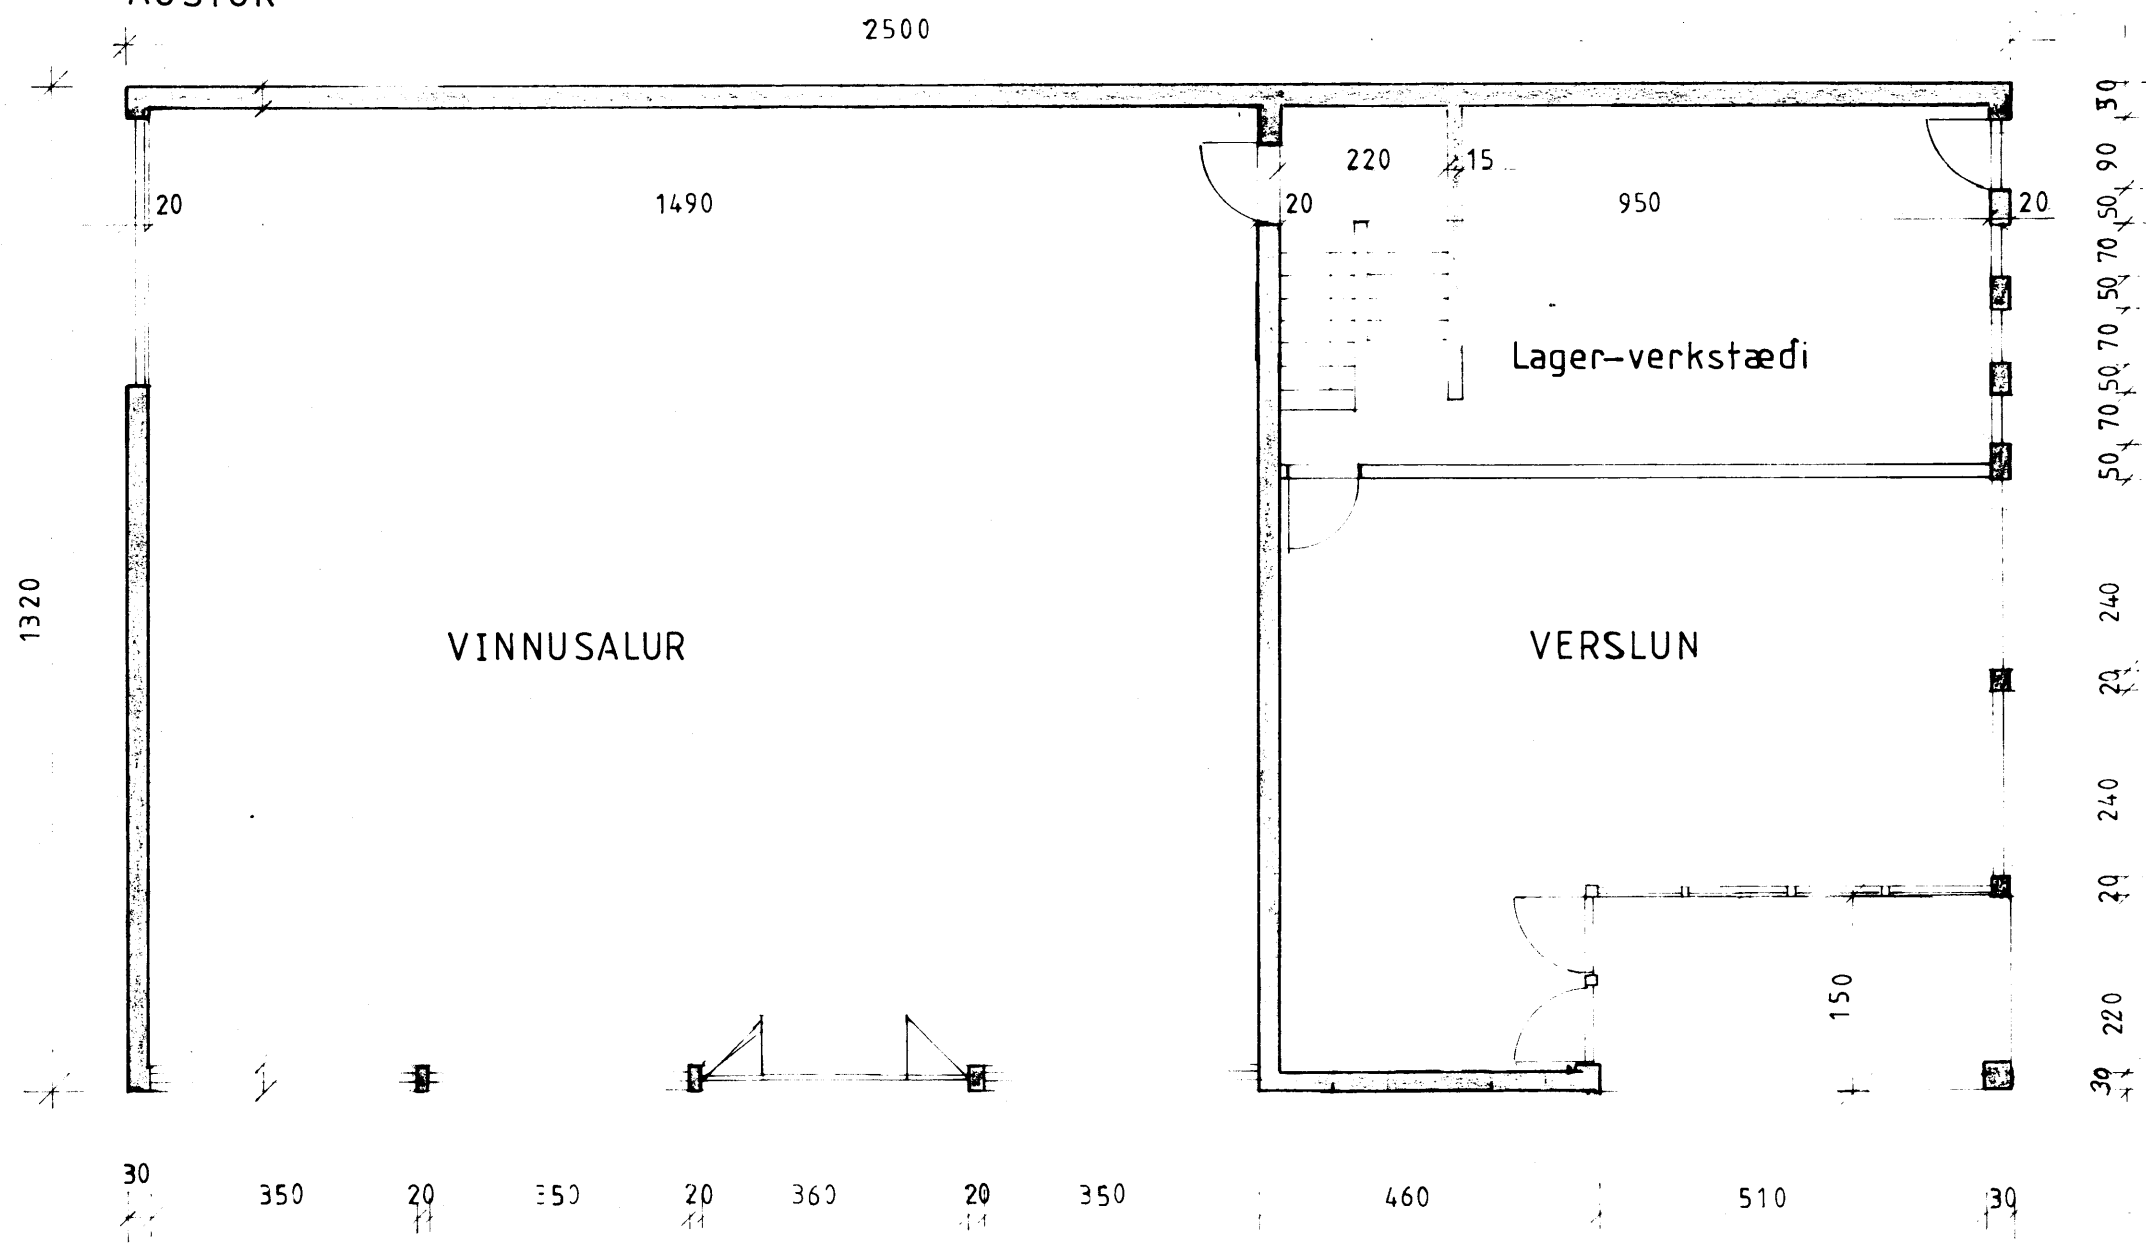


GRUNNMYND 1:100

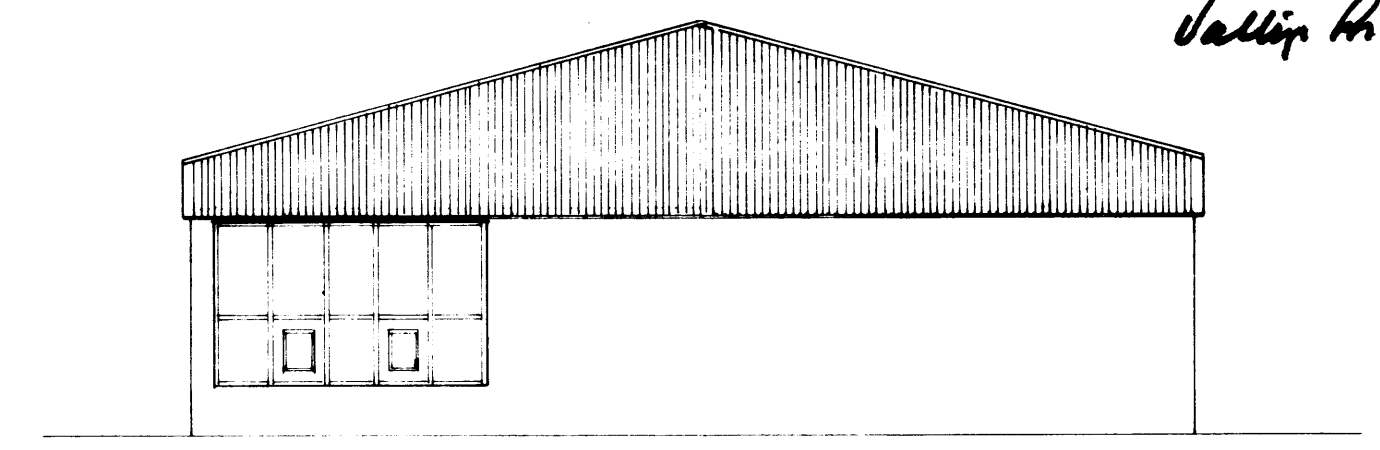

SUÐUR

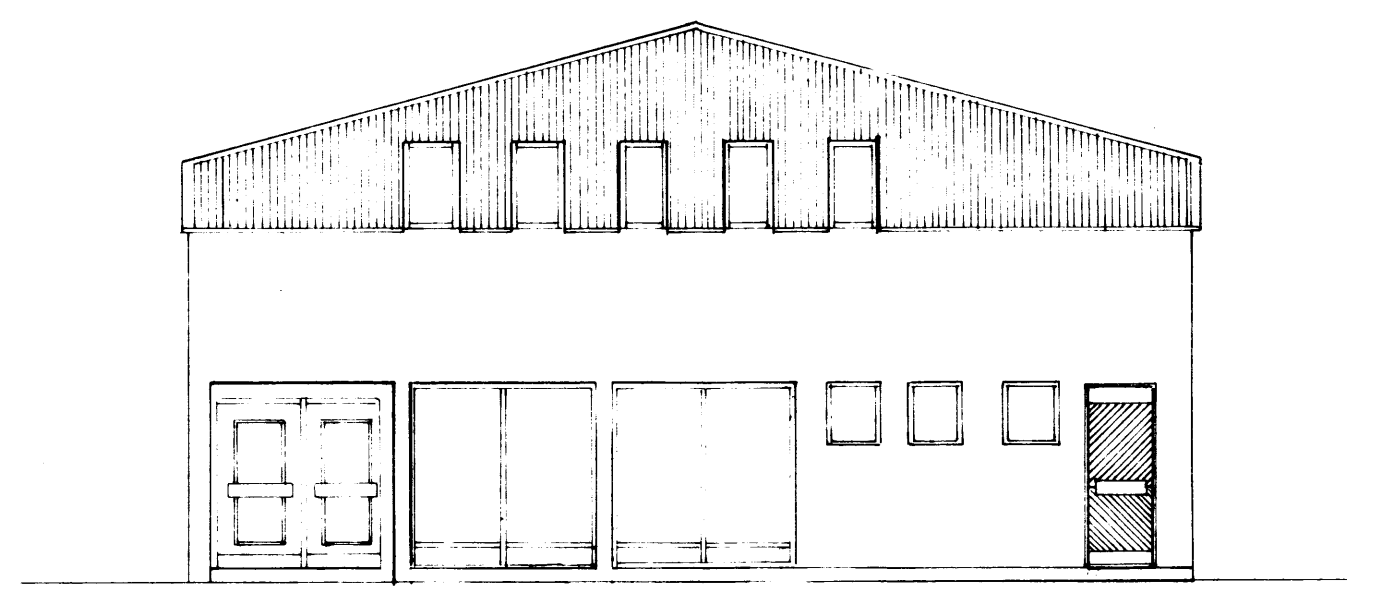

NORÐUR

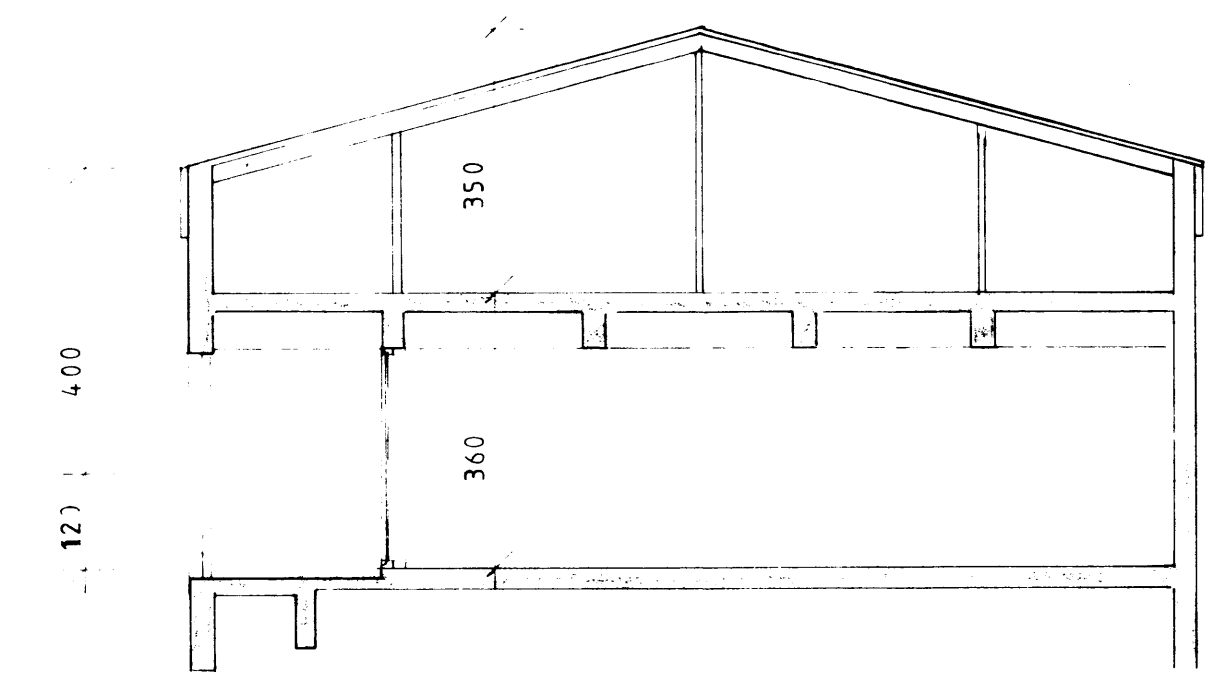

ÞVERSNID I NORDURENDA

VERK Trésmiðaverst og Verzlun	
LEIFS LEIFSSONAR Faxastig 40	
grunnmynd-þversnid-útlit	
BR. DAGS	BREYTING
PÁLL ZÓPHONIÁSSON	
BYGGINGAÆKNIFRÆÐINGUR	
KIRKJUVEGI 23 - ☎ 98-2711	
TEIKN NR. 1	AF 8403
HANNAÐ PZ	TEIKNAD S.S.
KVARÐI 1100	