


SNID A-A

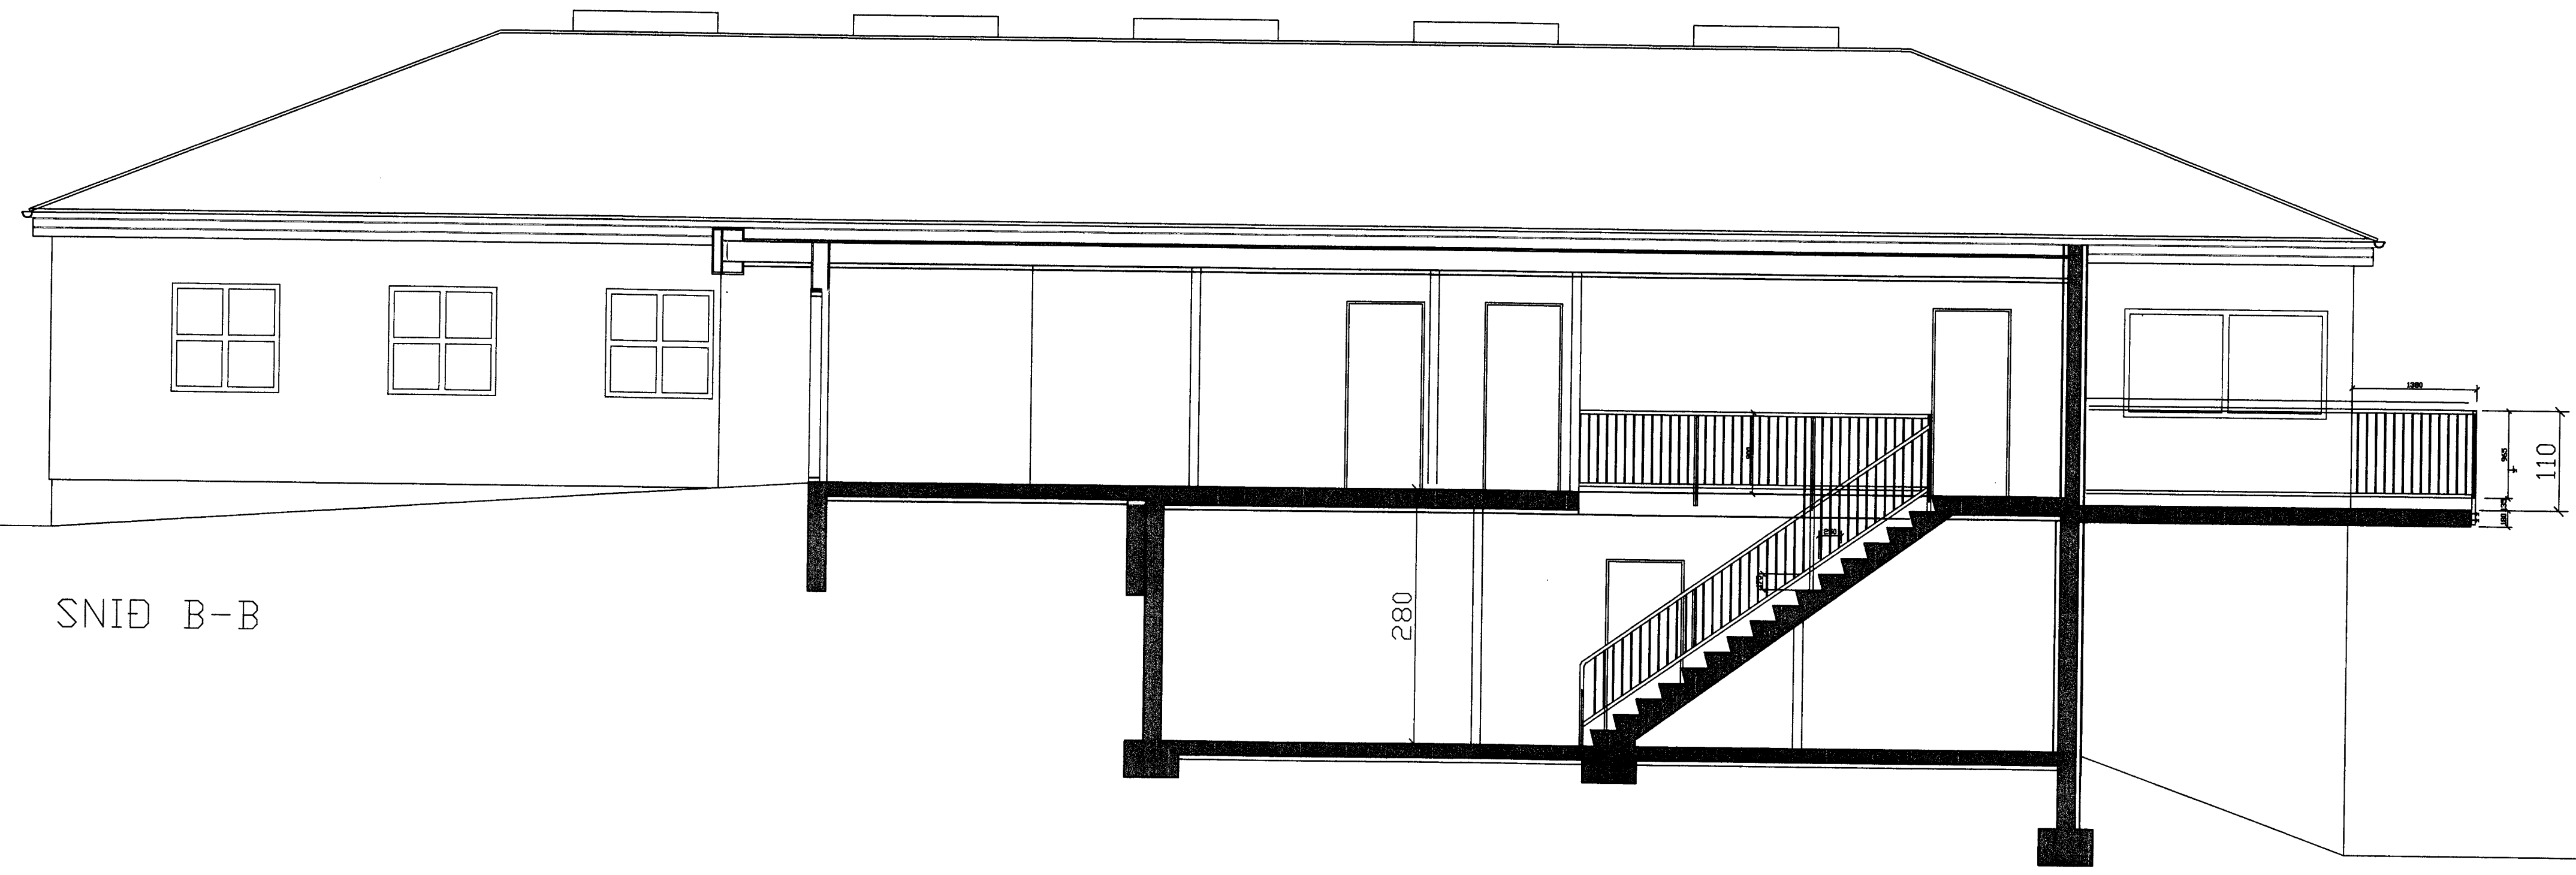

SNID B-B

Sigurður S. Björnsson

NR	DAGS.	BREYTING
A	14.08.12	VÖRULYFTA
B	MARS 14	ÞAKI LYFT, STÆKKUN Í VESTUR
C	JULI 14	ÓTVEGGIR STEYPTIR Í VARMAGT
D	NOV.14	ÞAKKASSAR
E		
F		
G		
H		

SKÝRINGAR

Teiknistofa PZ ehf
 Ráðgjafarverkfræðisjónusta 

Kirkjuvegi 23 900 Vestmannaeyjum Sími 481-2711 Fax 481-3076
 Heimasíða <http://www.teiknistofa.is> Netfang pz@teiknistofa.is

Verkheiti
 FAXASTÍGUR 38 VESTMANNAEYJUM
 SKÁTAHEIMILI, VIÐBYGGING

Verkefni
 SNID A-A OG B-B

Dags.	Hannað	Verk.nr	Mælikvarði
MARS 12	PZ	8231-1	1:50
Yfirfarið	Teiknað	Teikn.nr	Breyting
	EA	104	D
Samþykkt			