


# Fjölgata 8

Teikning (Architect)

2341

8

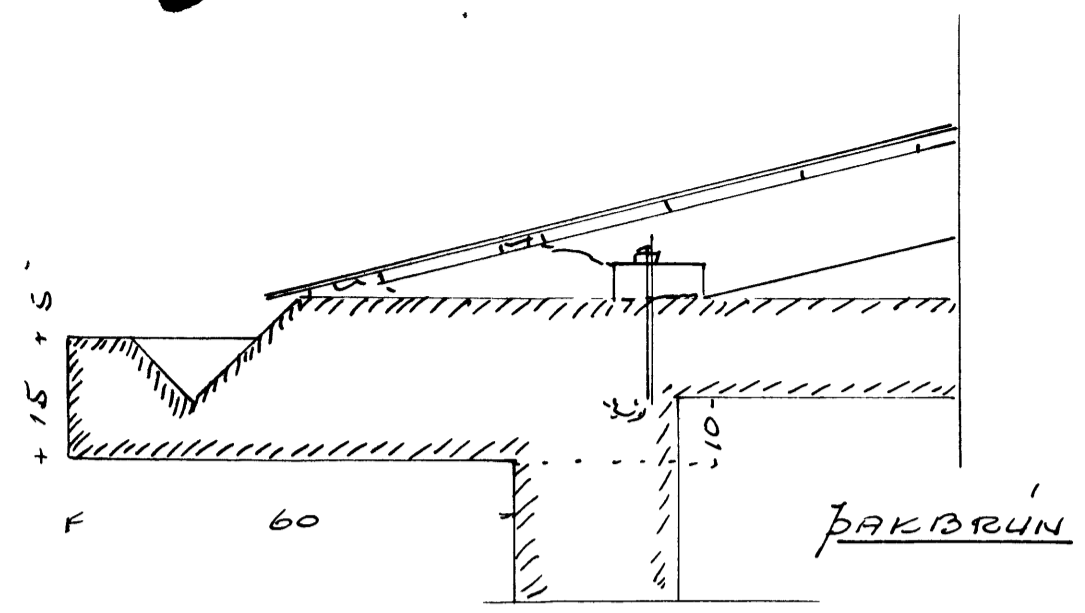

SAMDYKKT 21/8 - 1956  
 TRÉSMIÐUR Einar Samundson  
 MÛRARI Hjörtur Guðnason

HÚS GARDARS SVEINSSONAR  
 N. 1100

Fjölgata 8






VÆSTUR



SUÐUR




NORÐUR

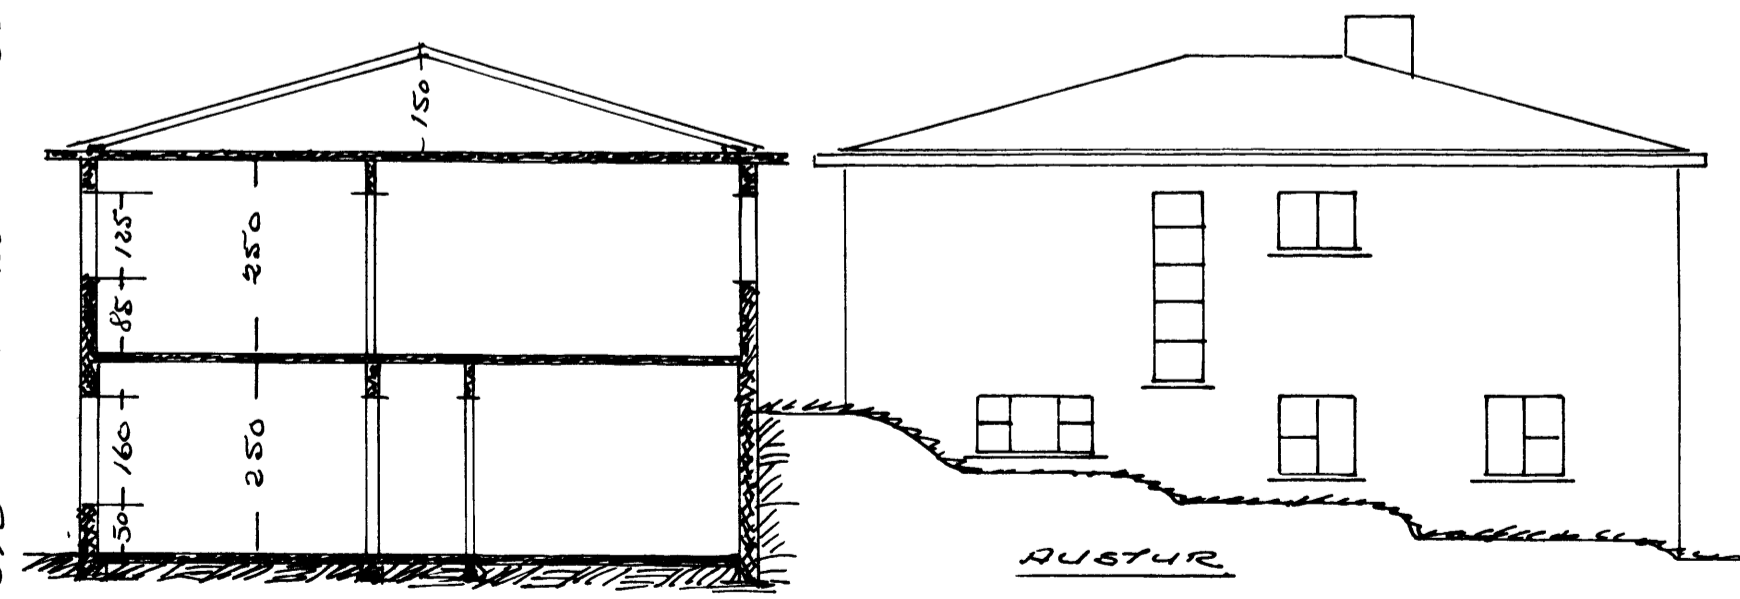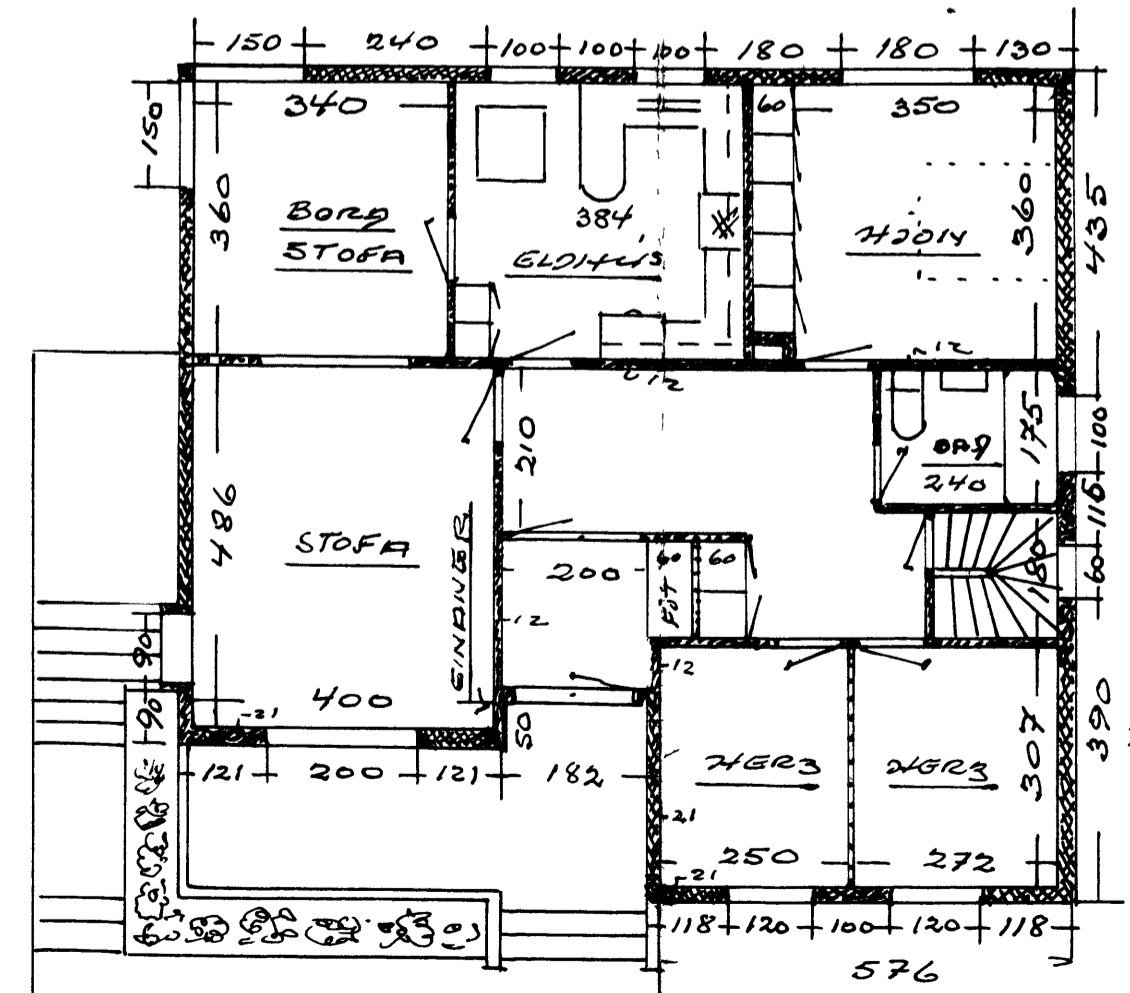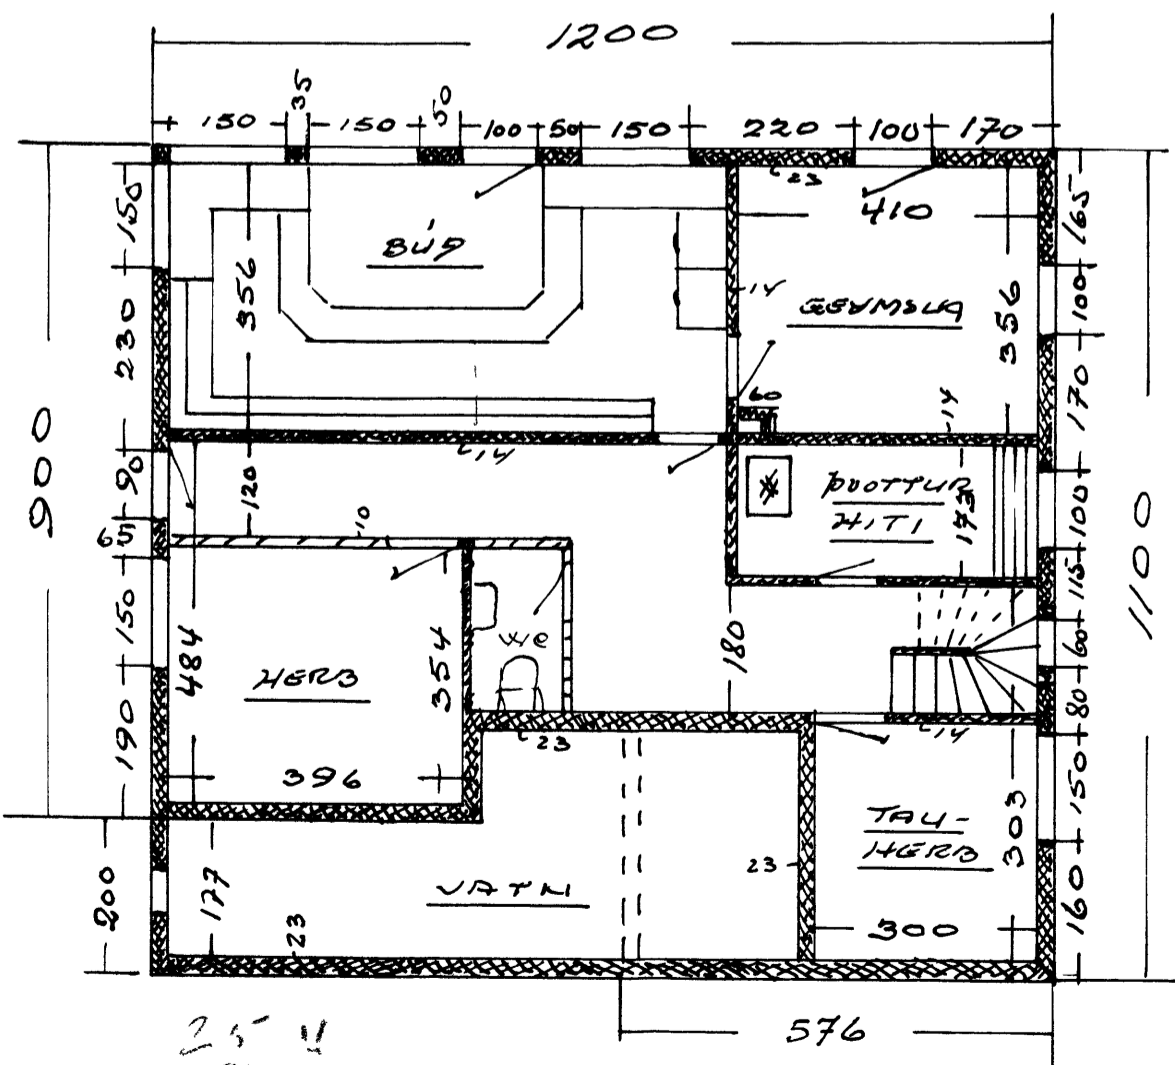

AUSTUR

SKURÐUR

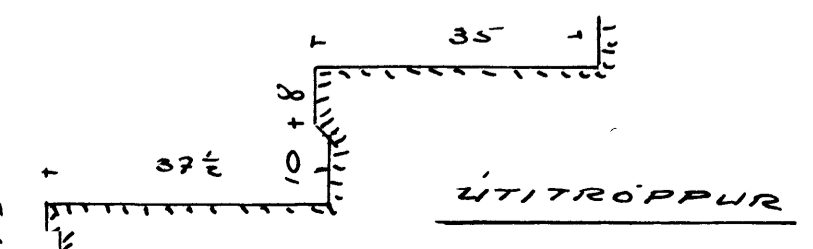

ÚTTRÖÐUR

12.10.1954

25 11  
 12 1  
 KIBIÐUR