


37
26,57
5,43

2347

A

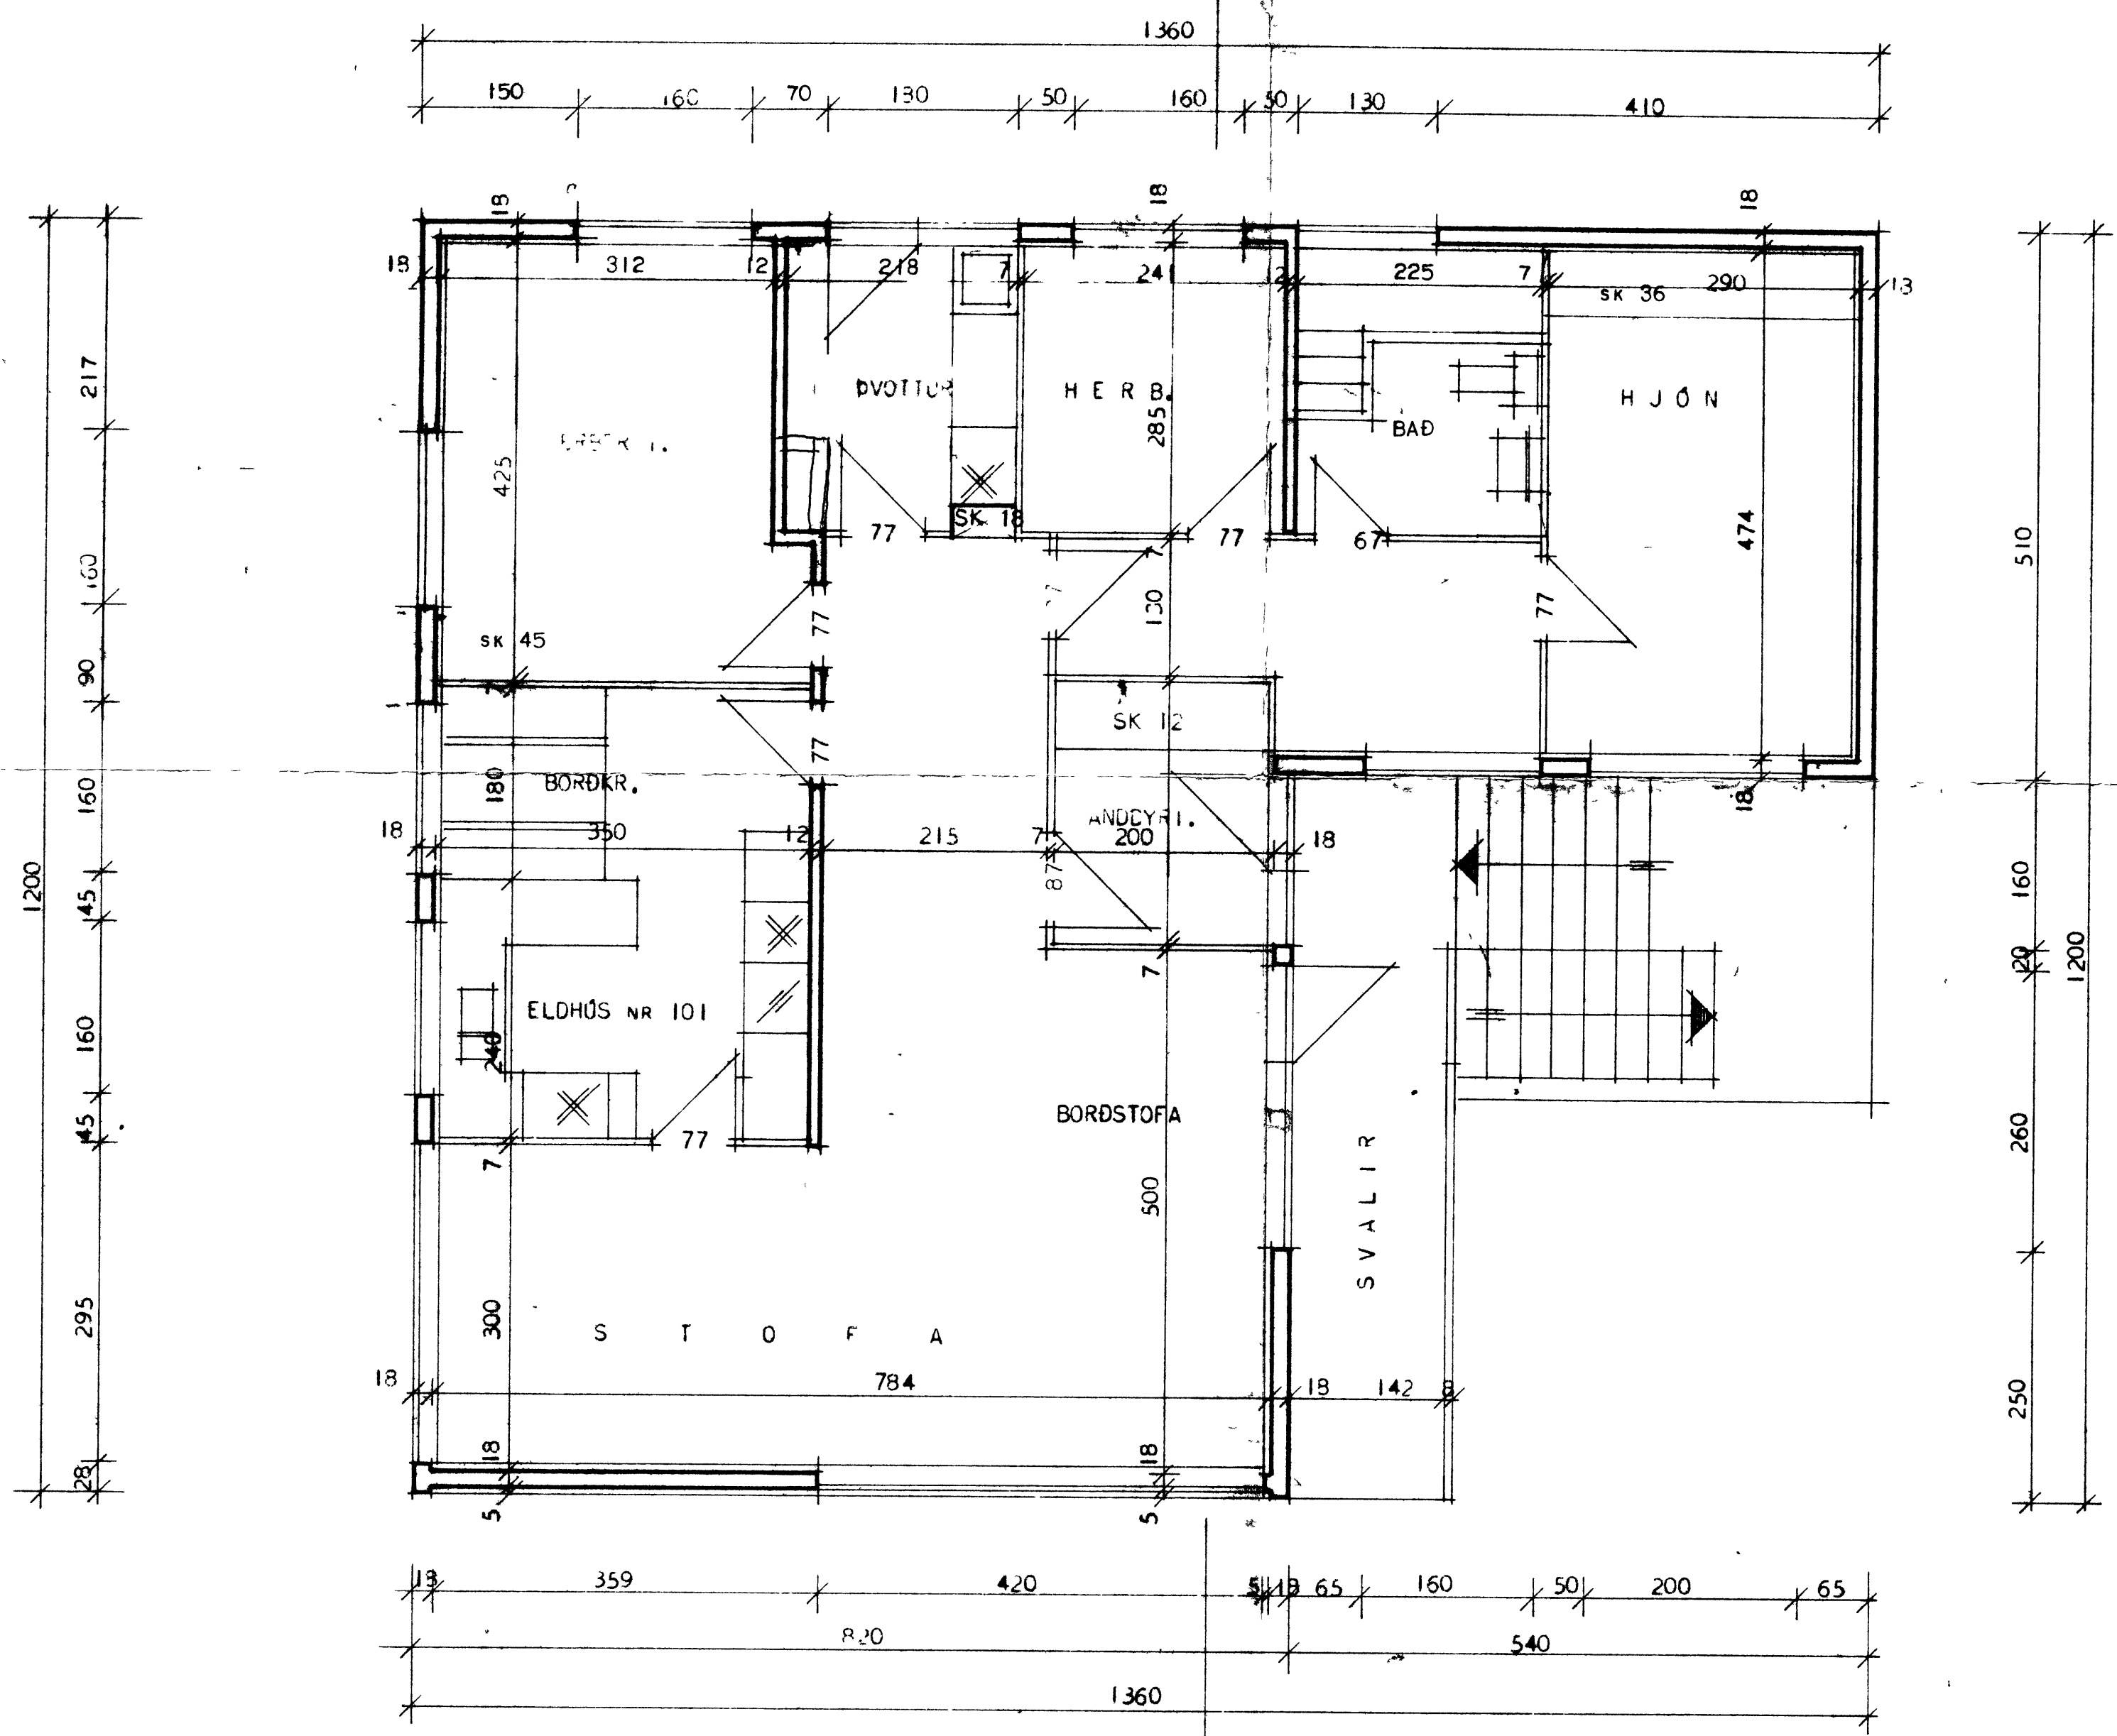

ATH. BAD LOFTRESIST UPP Ú PAKI Ø 10 CM

BREYTT Í SEPT 71 SG OG FEBR. 72

HÚSNÆÐISMÁLASTOFNUN RÍKISINS

GRUNNMYND HEDAR	SÉRTEIKNING
	VERK
	91 A
MÁL 1:50	BLAÐ NR 4

Handwritten signature