
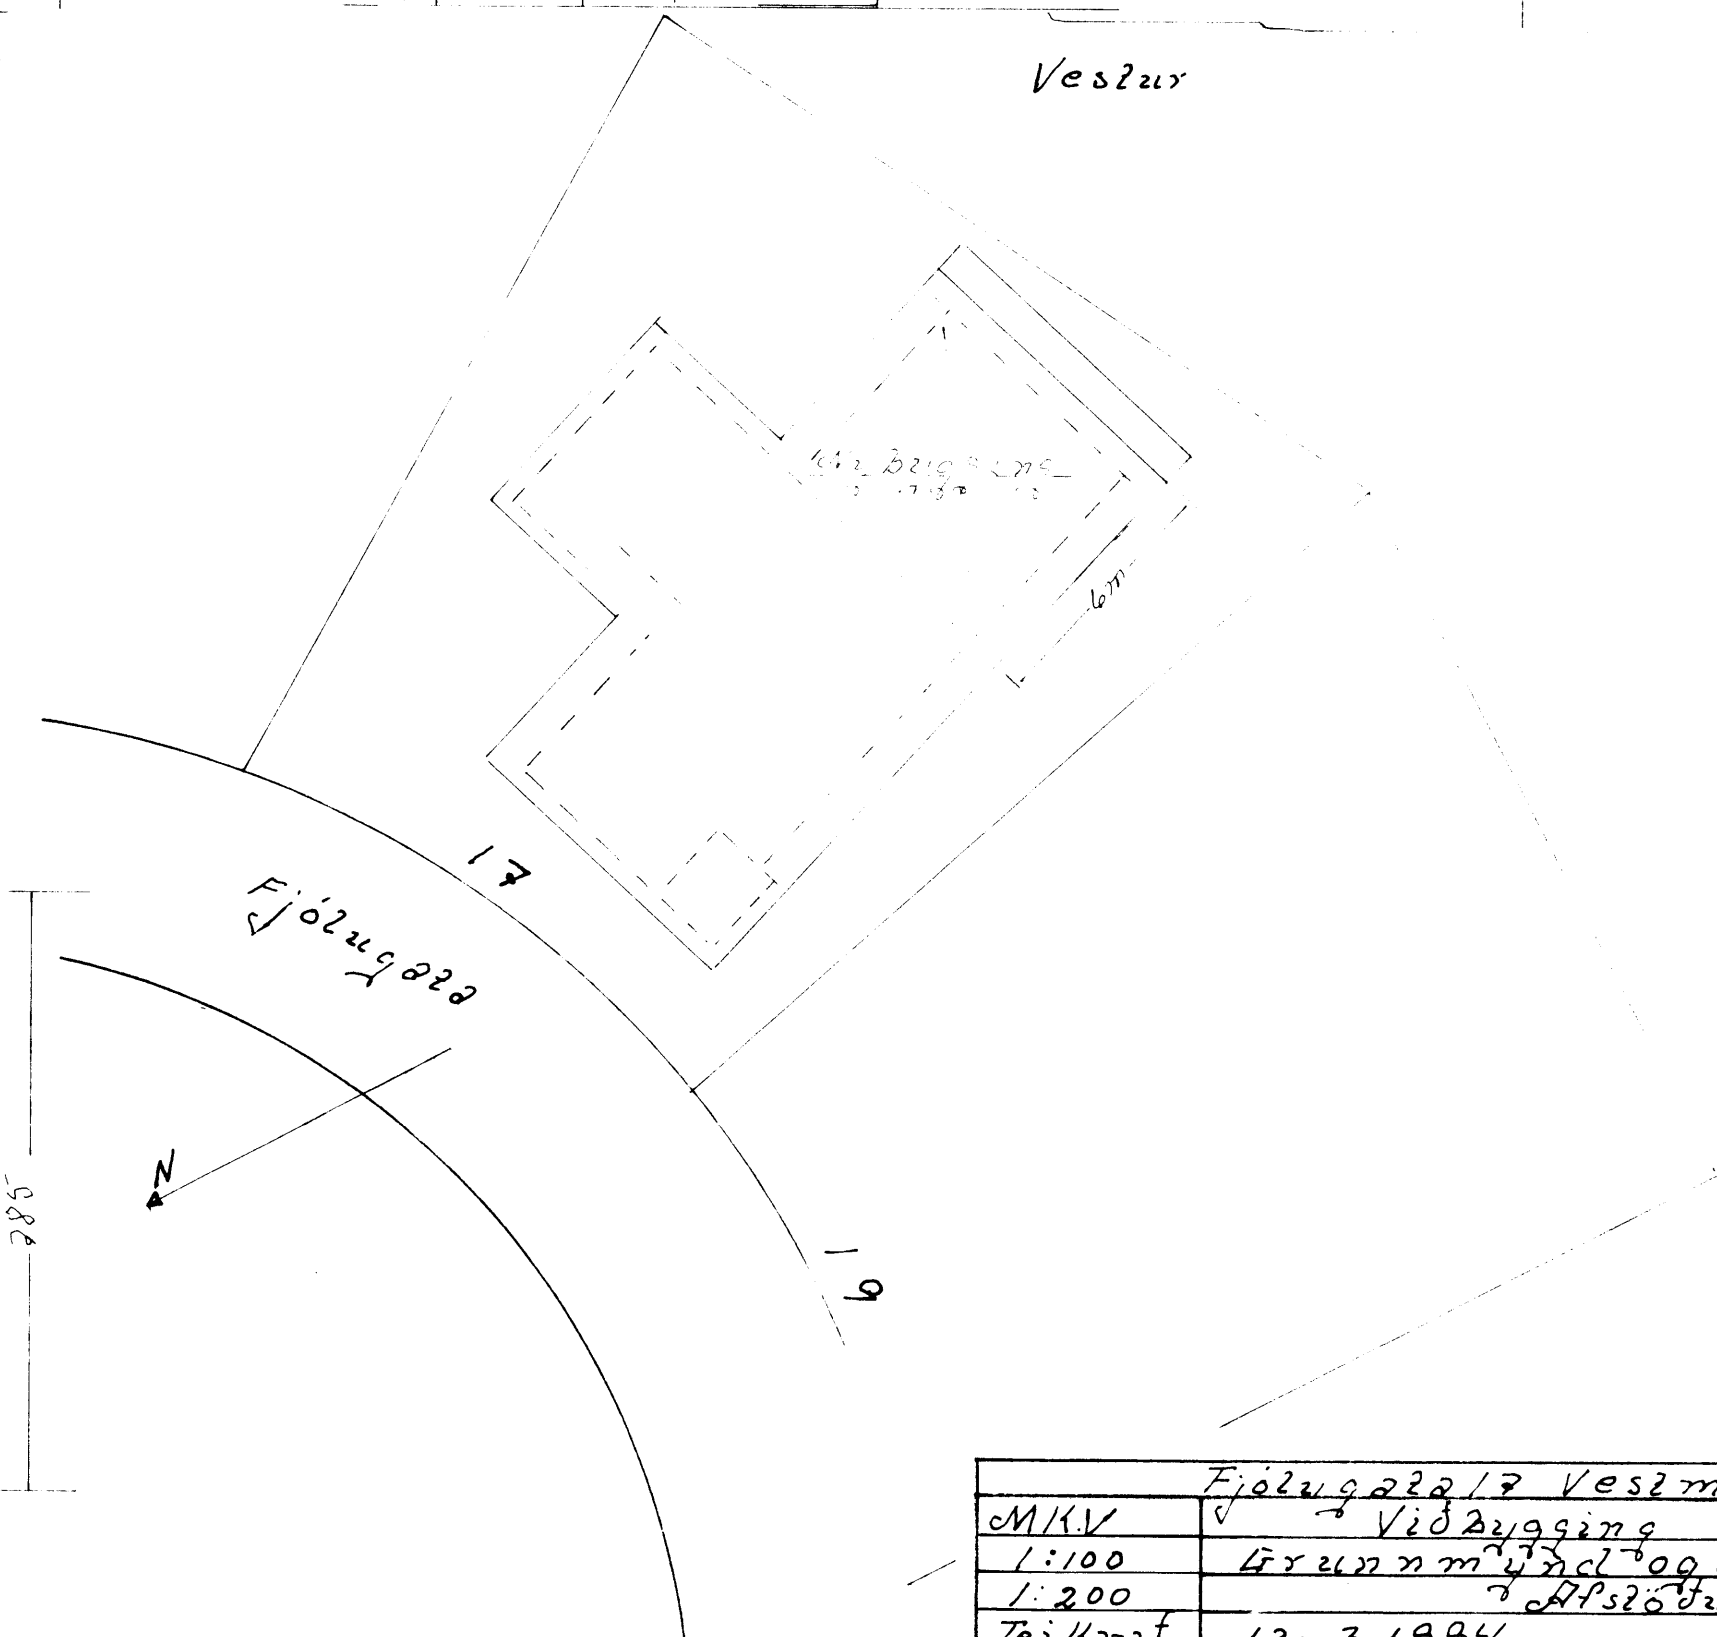
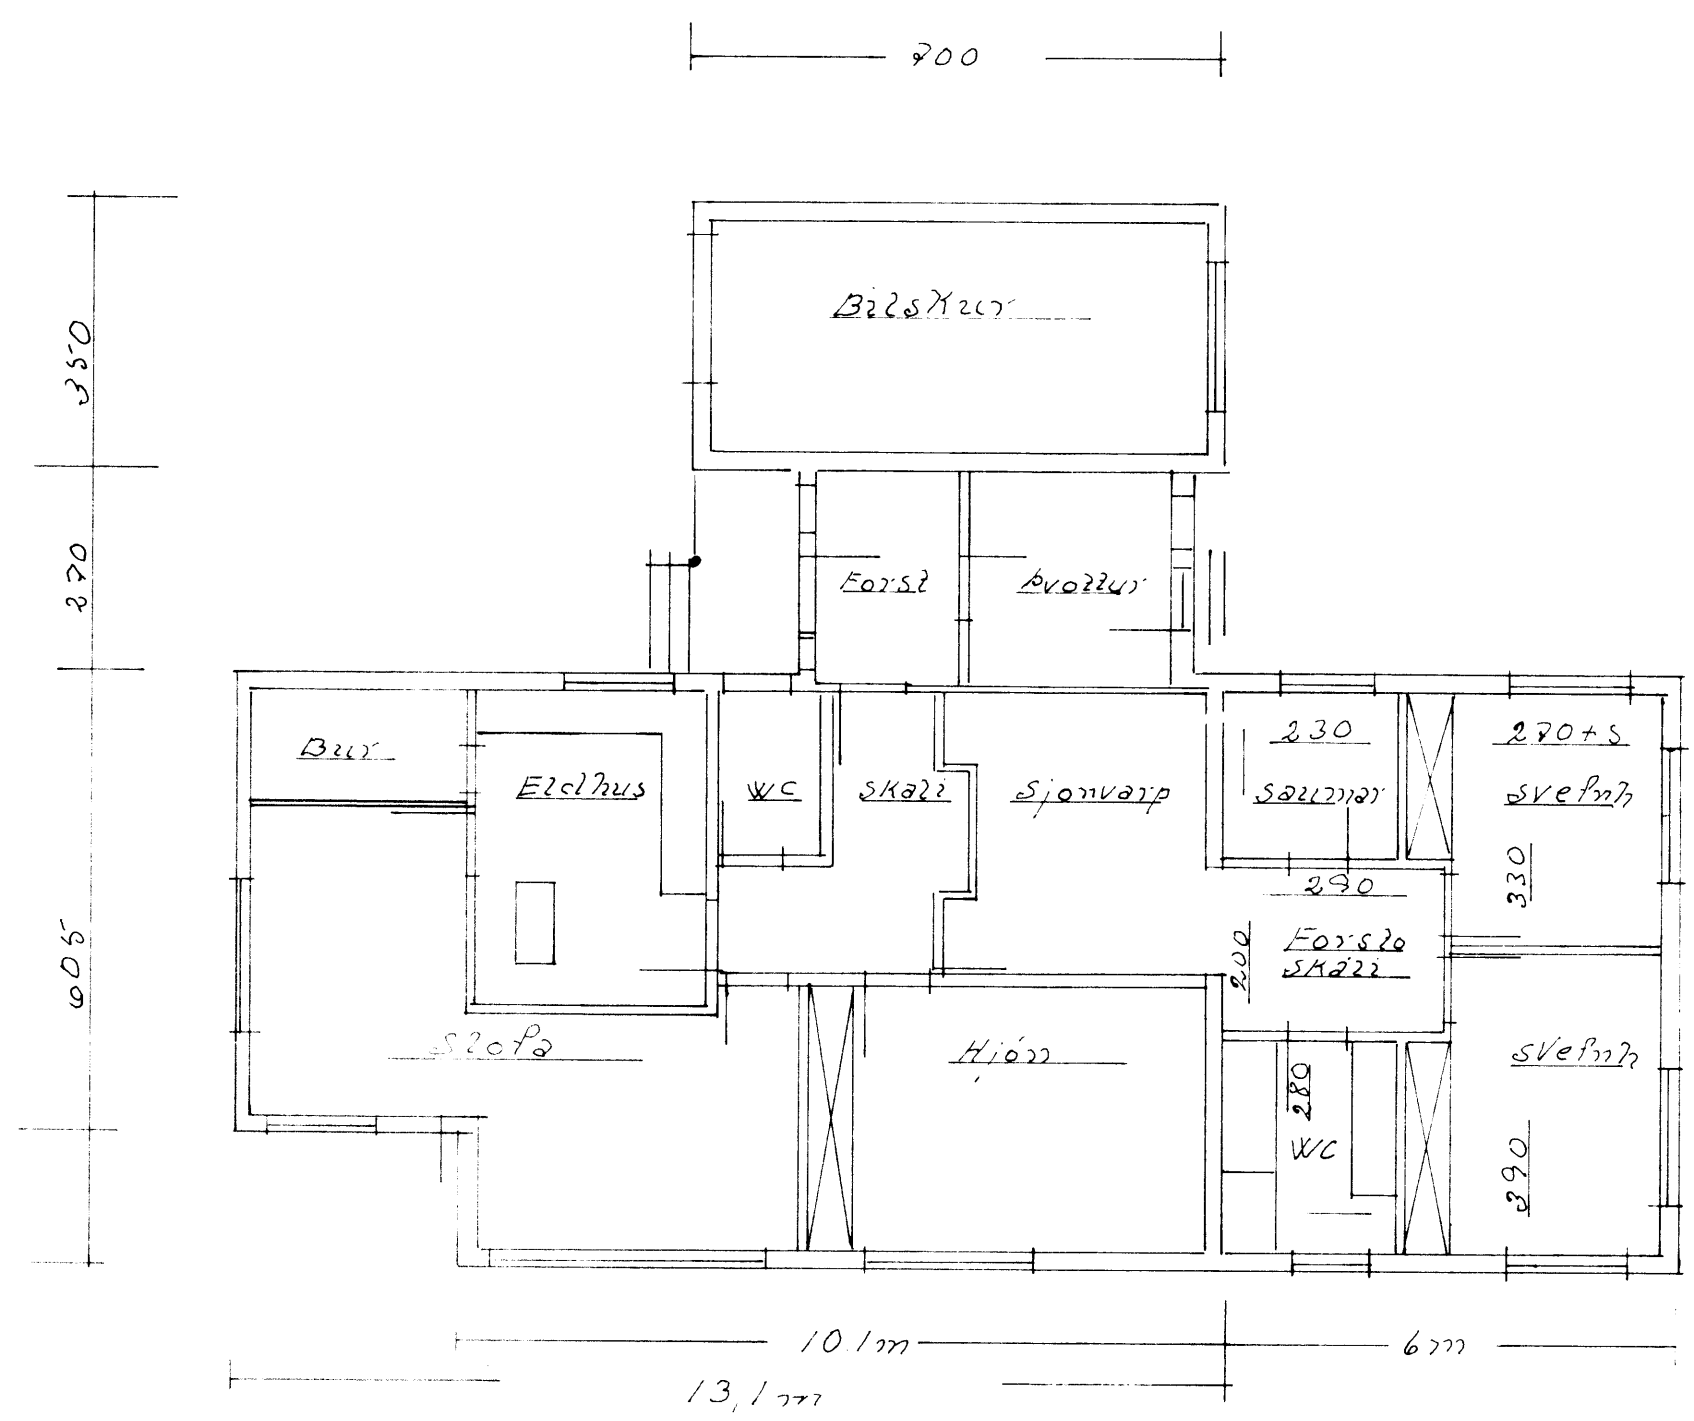
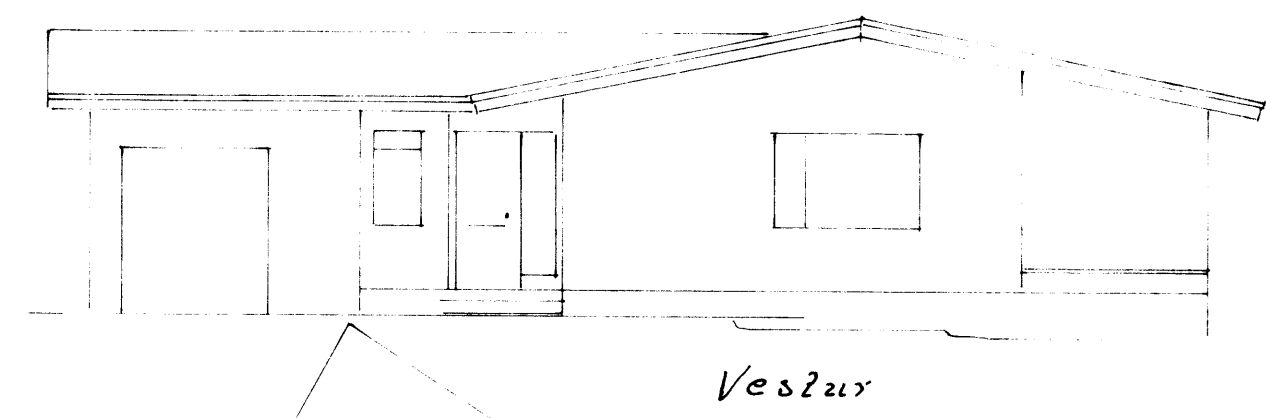
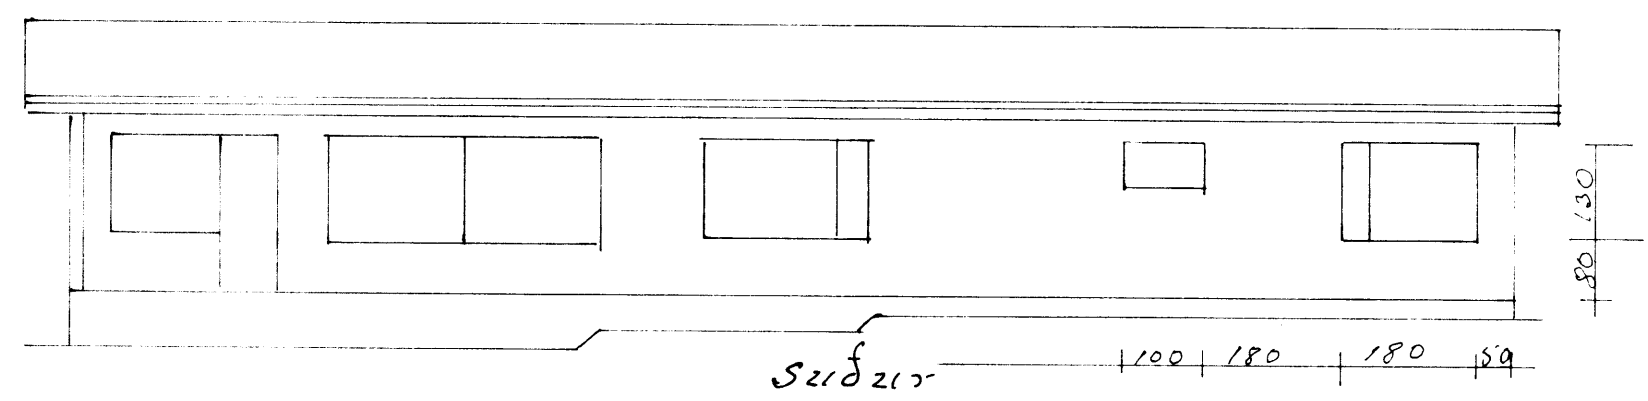
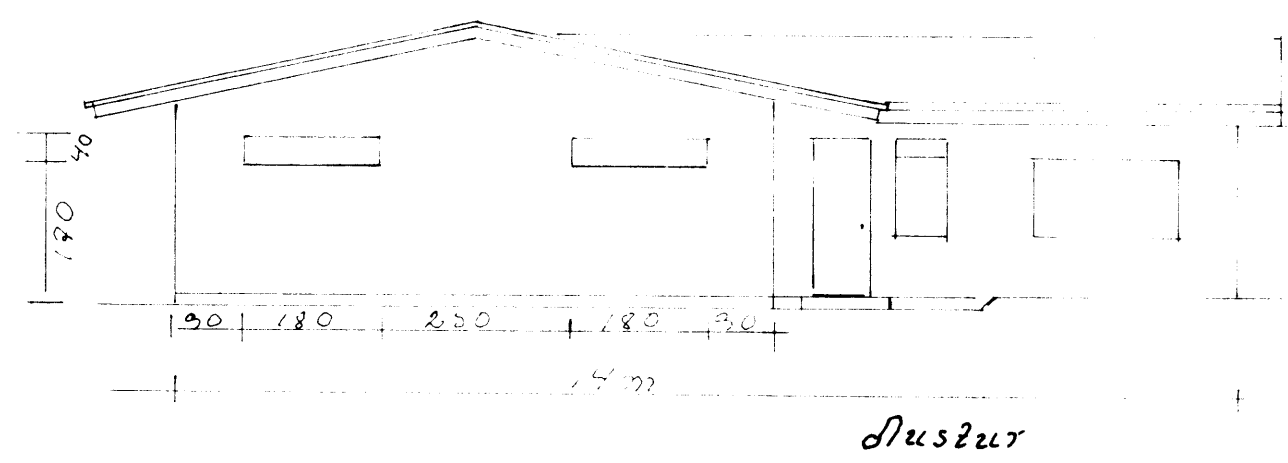


Þakgruggi er með slæmb og gerð

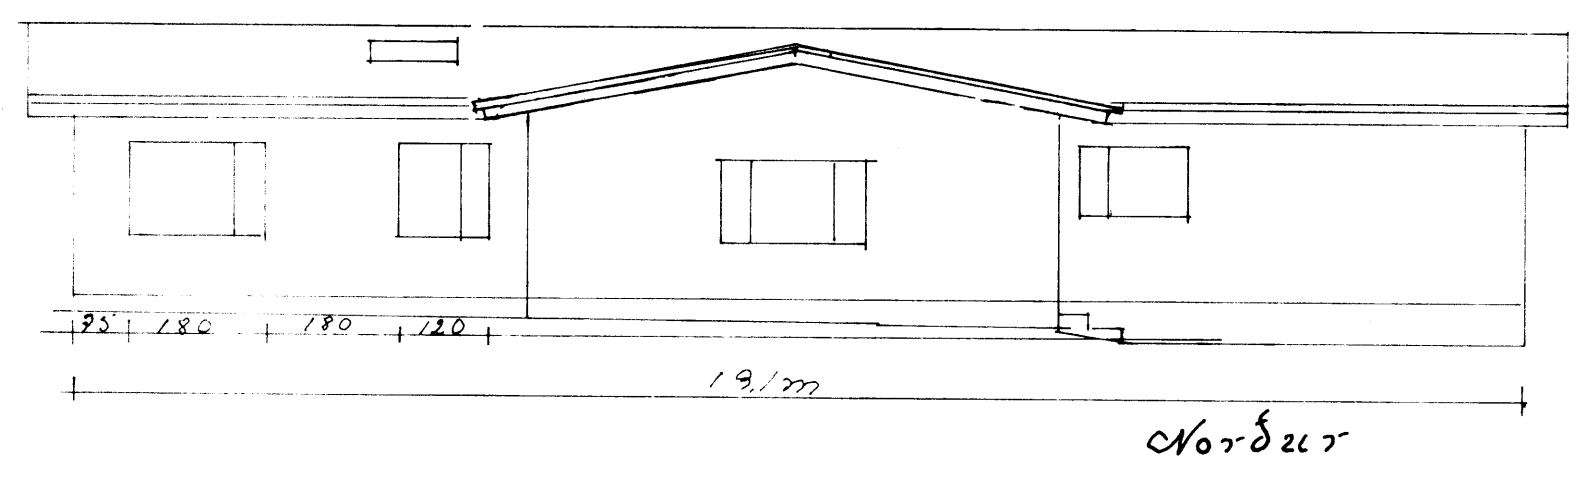

MKV	Fjölugga 17 Vestmannaeyjum
1:100	Víðbygging
1:200	Gerum mynd og útlit af stöðum og umhverfi
Teiknat	13-3 1994
Hannað	Valgeir Jónsson
Teikn	- " -
Verk-220	Valgeir Jónsson