


J.M.S.B.

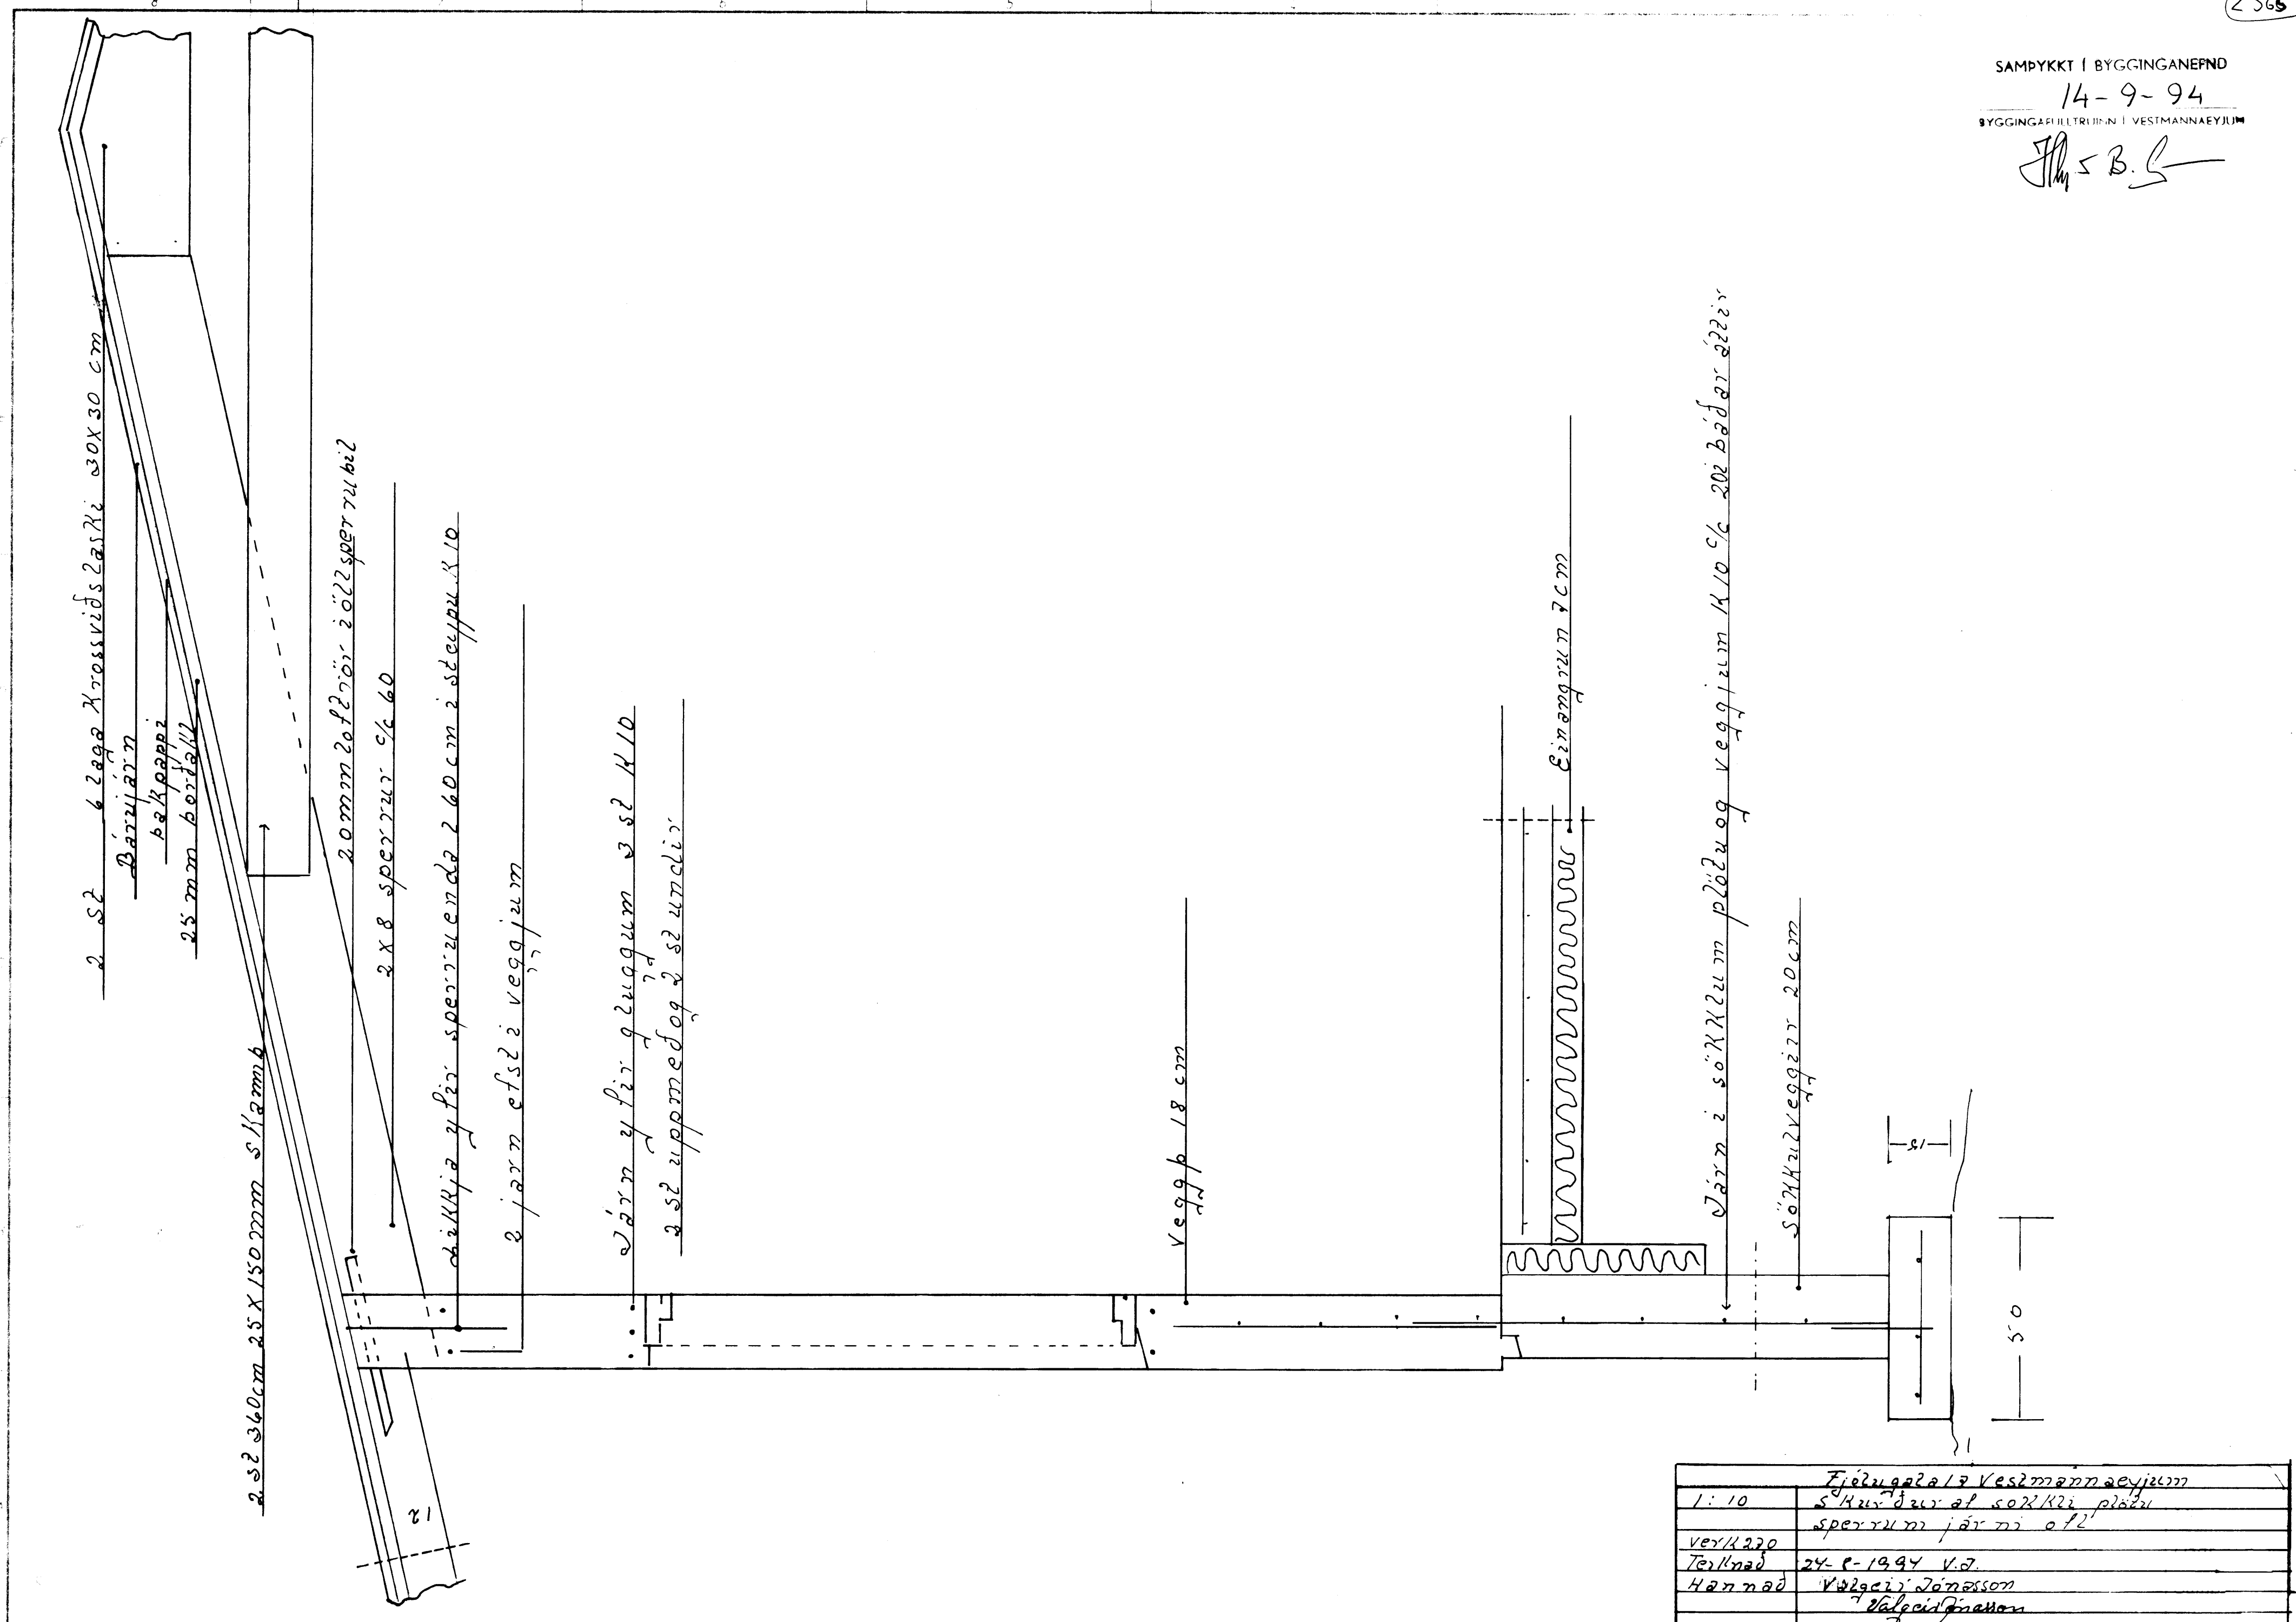

Fjóruga 17 Vestmannaeyjum	
1:10	Sökklur af sökklum plöðu sperrum jarn ofl
Verk 220	
Teiknad	24-9-1994 V.D.
Hannað	Valgeir Jónsson Valgeir Jónsson
No. 3.	