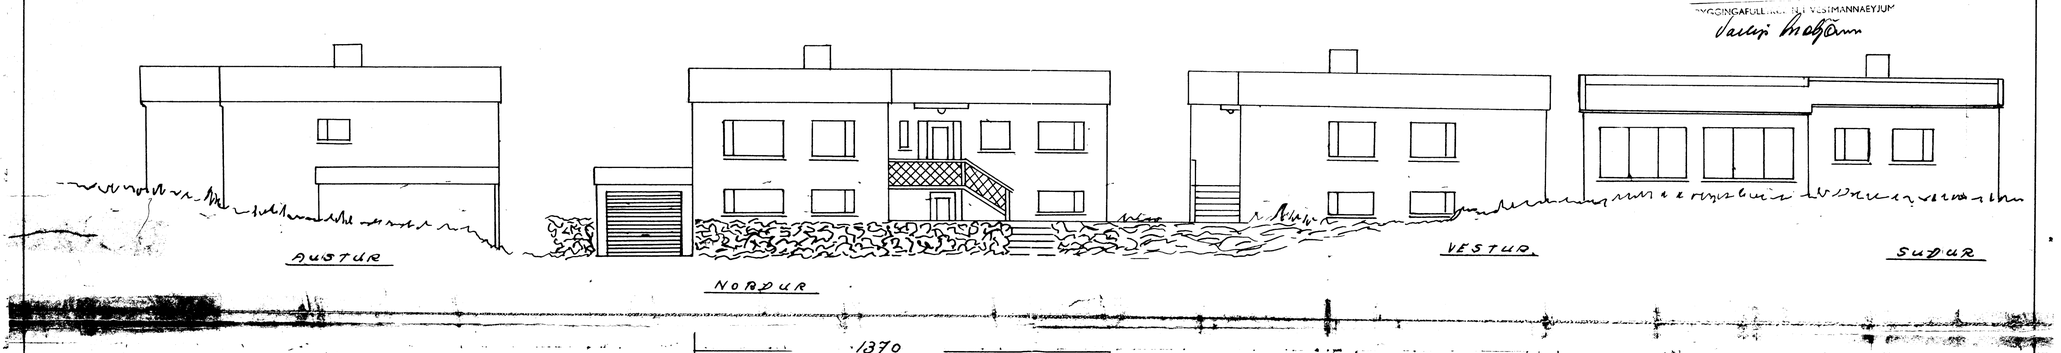
AUSTUR
NORÐUR
VESTUR
SUÐUR

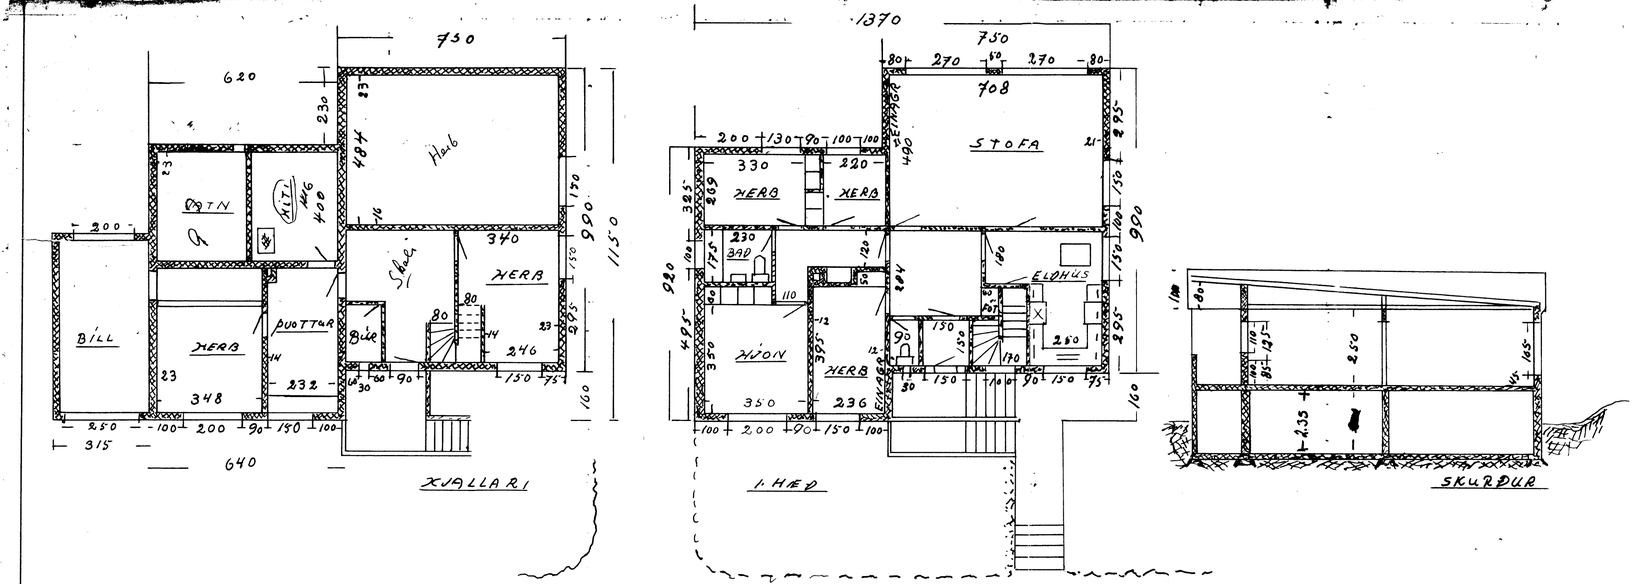
750
620
230
484
Hæð
340
990
1150
200
ÞVOTT
KÍTL
400
HERB
Skáp
BÍLL
HERB
ÞVOTTAR
Búr
348
232
246
250
100
200
90
150
100
315
640
KJALLARI

1370
750
708
STOFA
HERB
HERB
330
220
200
130
90
100
100
BAÐ
230
ELDHÚS
250
HJÓN
HERB
350
236
ENTRÉE
1. HÆÐ

250
435
SKÚRÐUR