
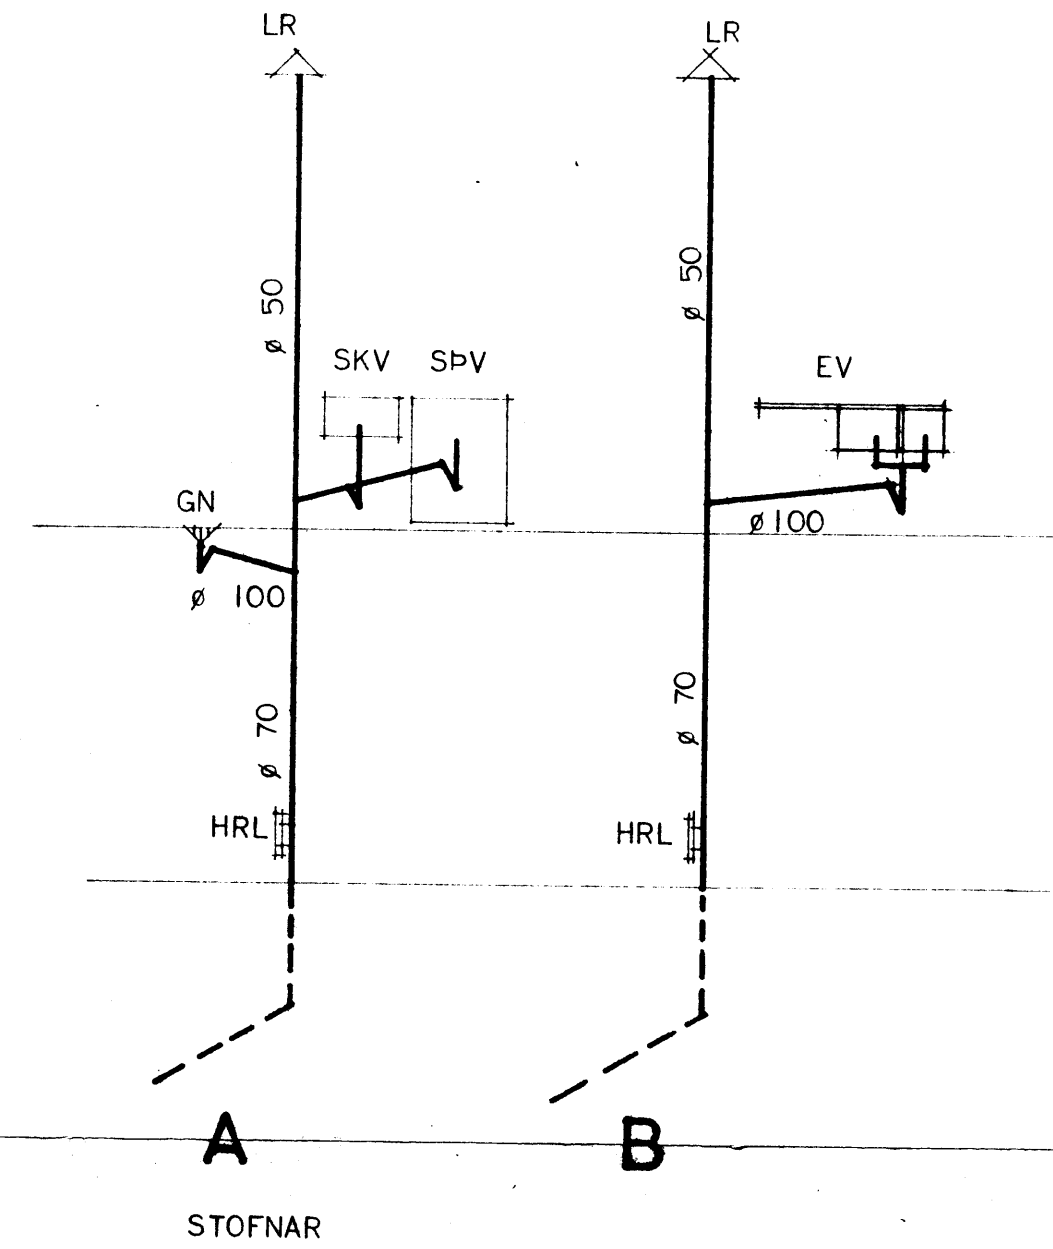


FJÓLUGATA 29

VESTMANNAEYJUM

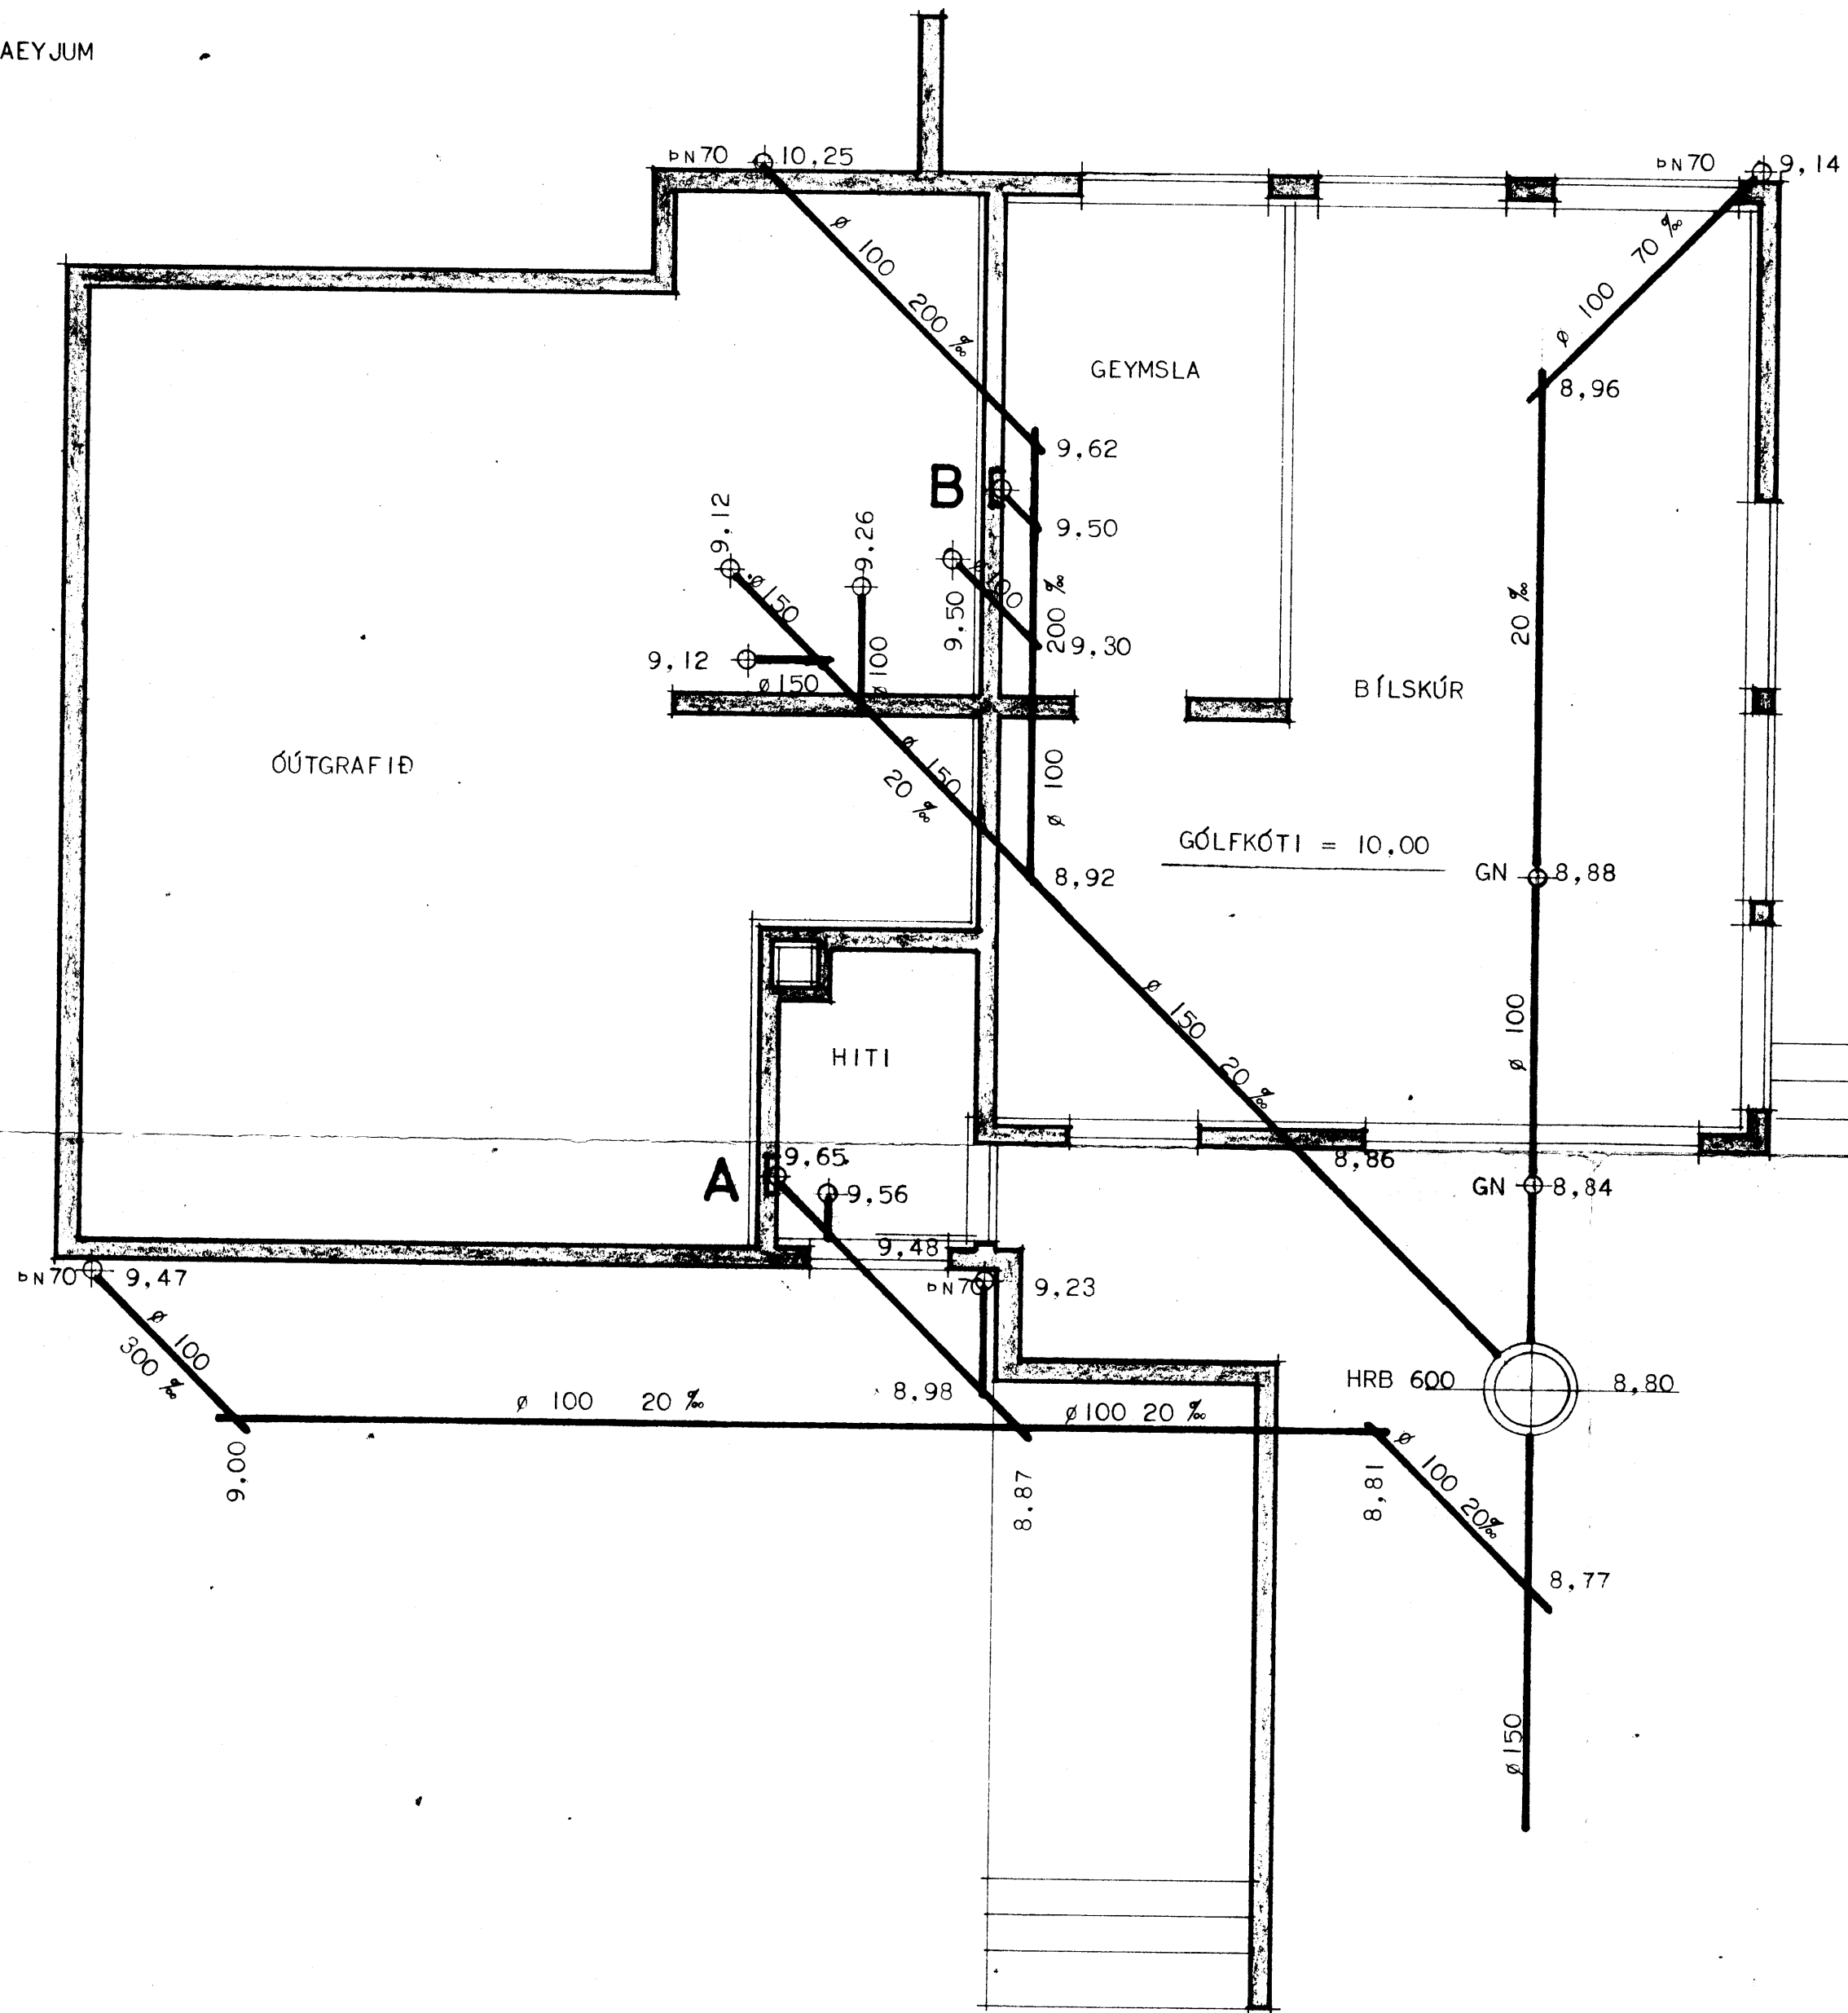

HÚSNÆÐISMÁLASTOFNUN RÍKISINS	
EINBÝLISHÚS	
FRÁRENSLISLAGNIR	VERK NR.
GRUNNMYND KJALLARA	2047
MÁL 1:50	BLAÐ 1 AF 2
	OKT. 1970