



10 APR 2000

BYGGINGARFRULTRUNNI VESTMANNAEYJUM

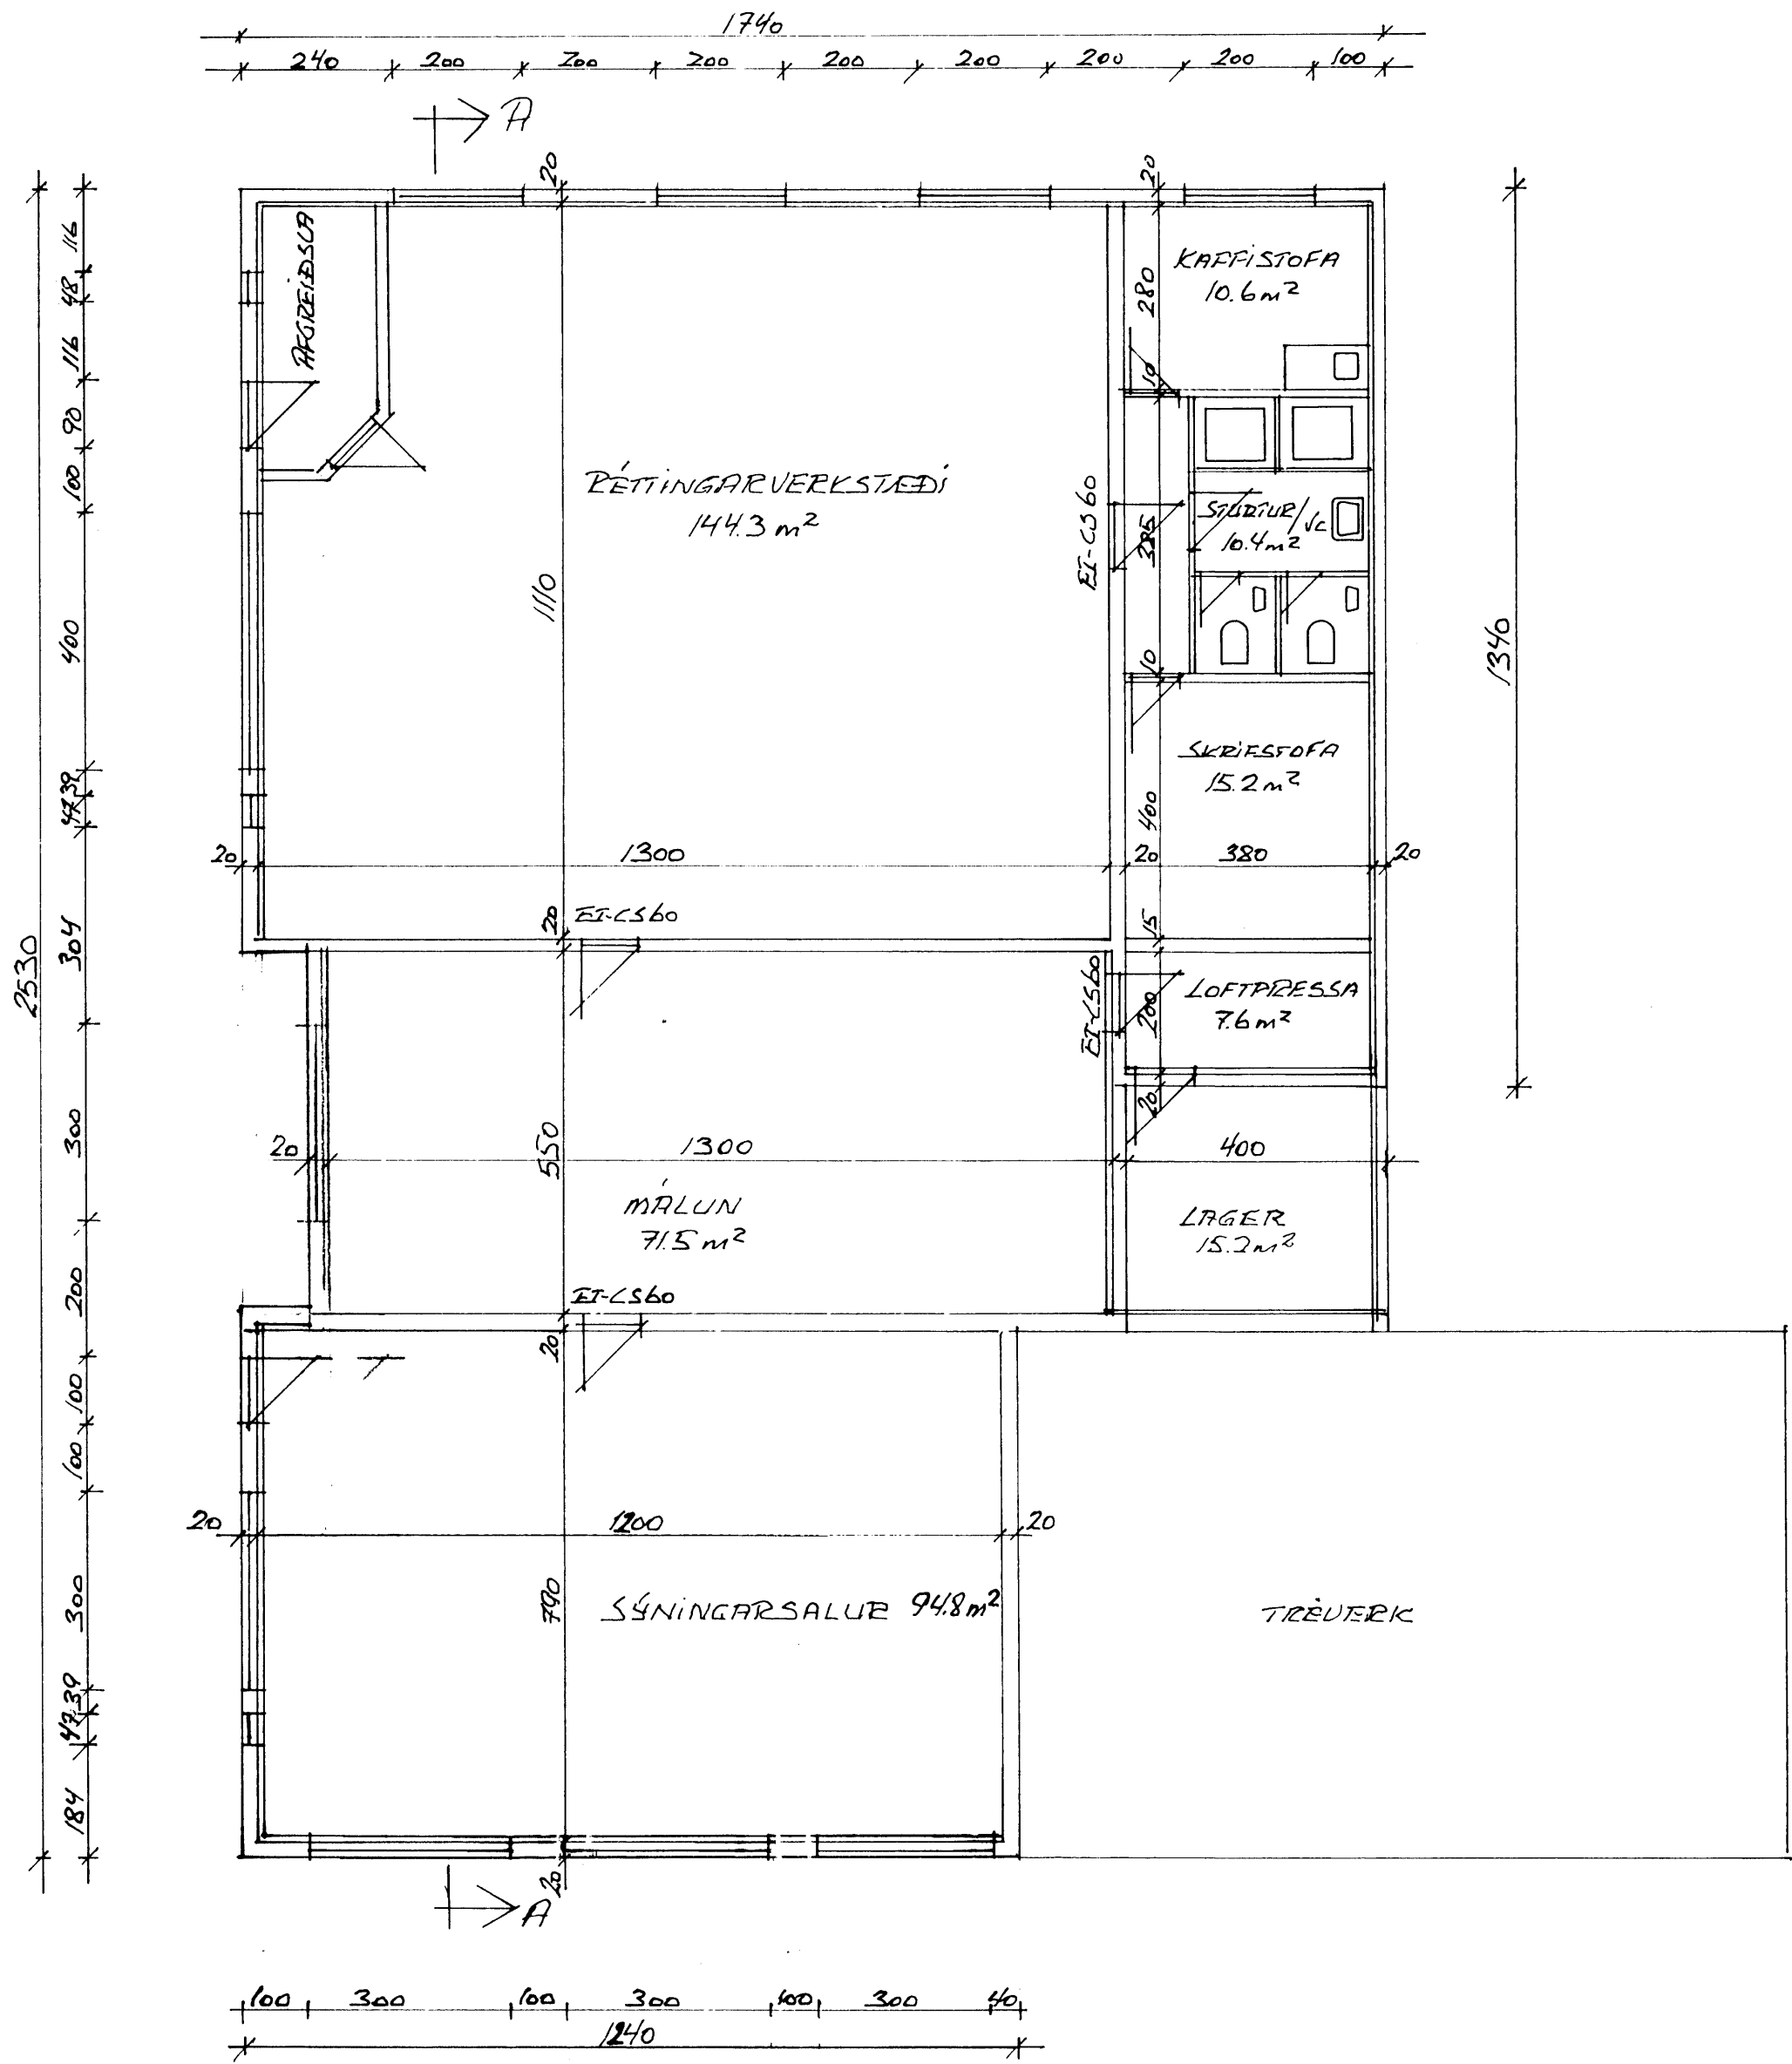

GRUNNMÝND 1:100

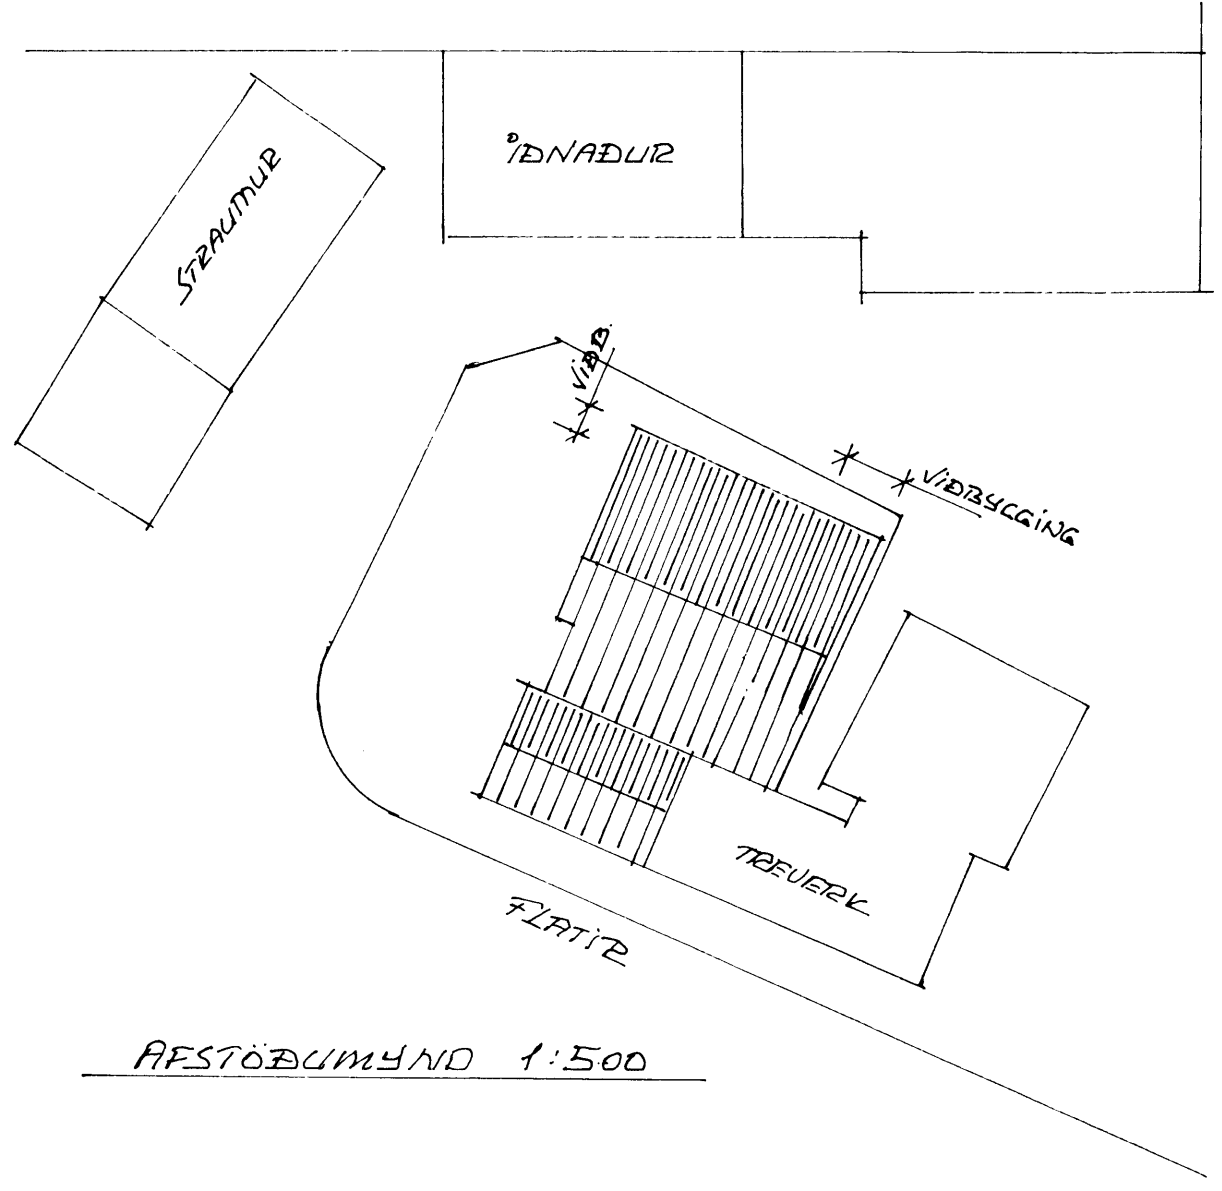

AFSTÖÐUMÝND 1:500

SKÝRINGAR

ÞAKKLÆÐNING ALÞLÖTUR, ÞÉTTKLIETT KLÆÐNING
 SPERLUR 50x22.5, EINANGRÖLUN ÞAKULL
 ÚRVEGGIR STEYPTIR EINNANGRÆÐIR AÐ INNAN OG MÍTÆÐIR
 MILLIVEGGIR YMIST STEYPTIR EÐA LÉTTIR OG KLÆÐNINGAR Í FLOKK 1.
 GLUGGAR FRÝSTIPLÁVAÐIN FURA, OPNAKLEG FÖG ÚR ÖREÐONE ÞINE OG TÚFAU GER
 ALLAR KLÆÐNINGAR Í FLOKKI 1. GÍFS /STEINULL
 SETJA SKAL LPP NEYÐARLÝSINGU OG DRUNAVÍÐVÖRUNARLÉTFI

BILAUERKSTEDIÐ DRAGGINN FLÖTUM 20
 VÍÐBYGGING OG BRESTINGAR INNYANHÚSS
 GRUNNMÝND OG AFSTÖÐUMÝND
 MKU 1:100, 1:500 TEIKN. SIGURSEN P. TEIKNIFR.
 TEIKN. MARS '99