



2500

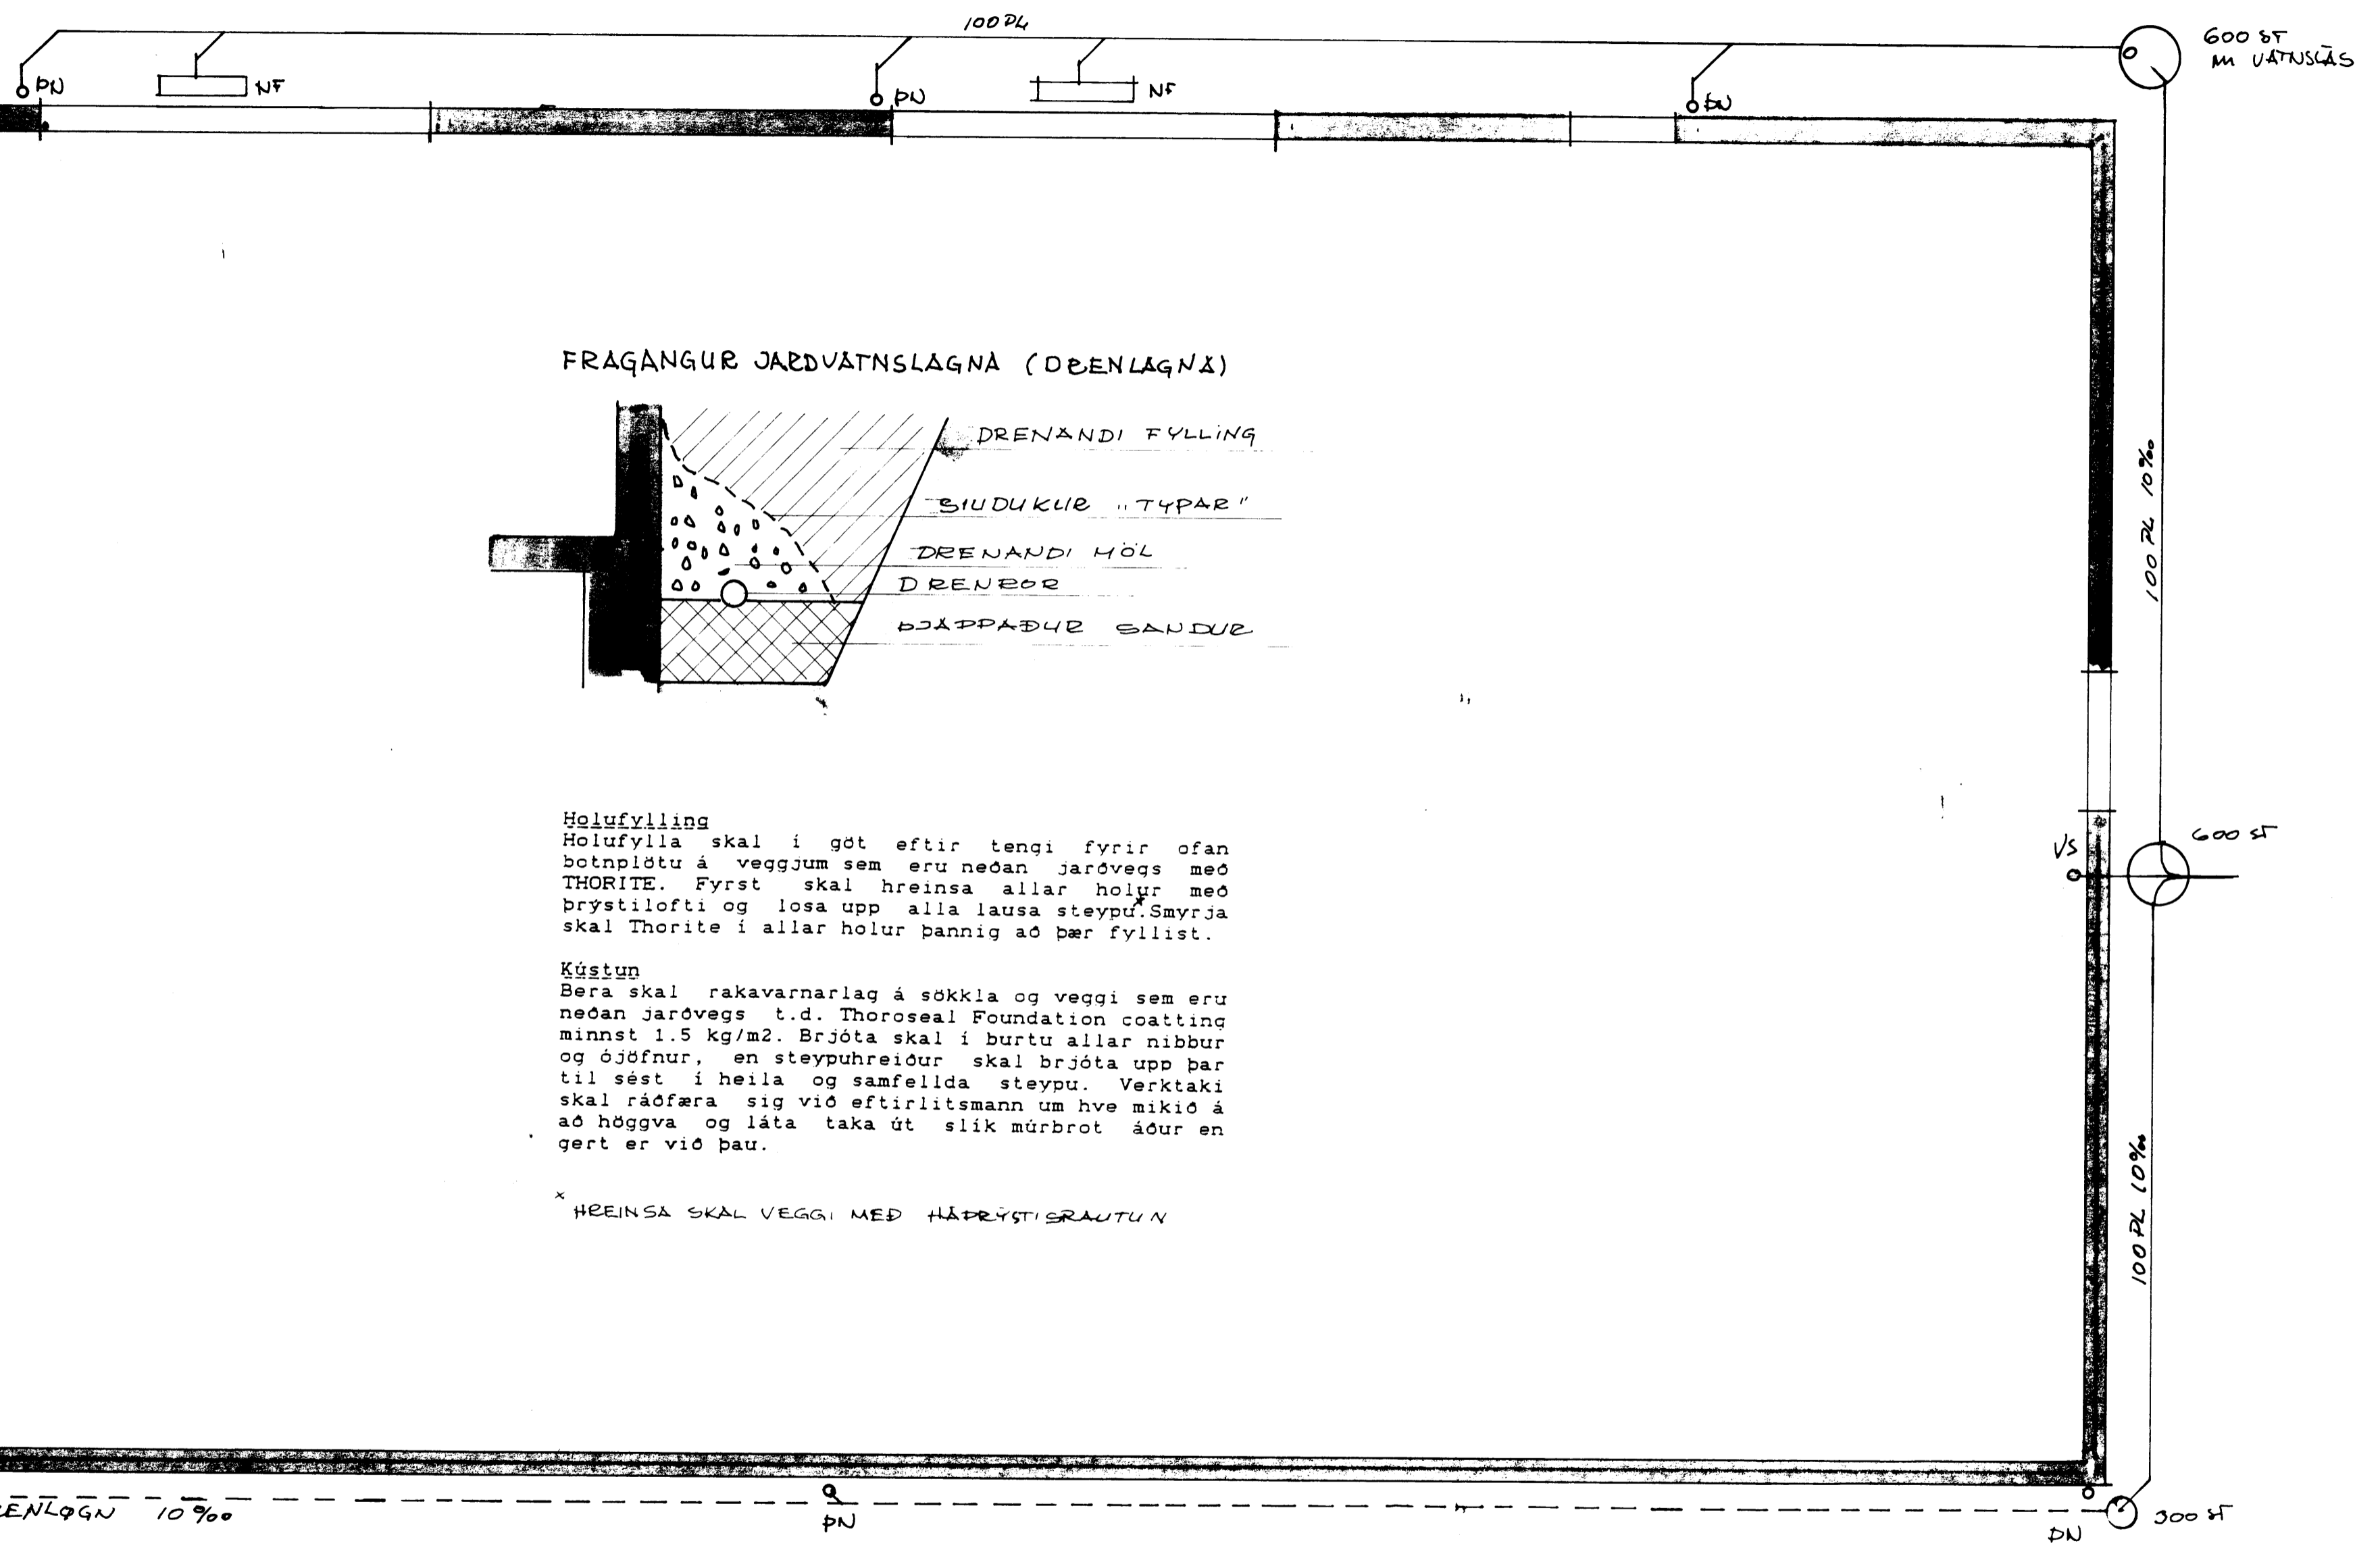

FRAGANGUR JARUVATNSLAGNA (DÖENLAGNA)

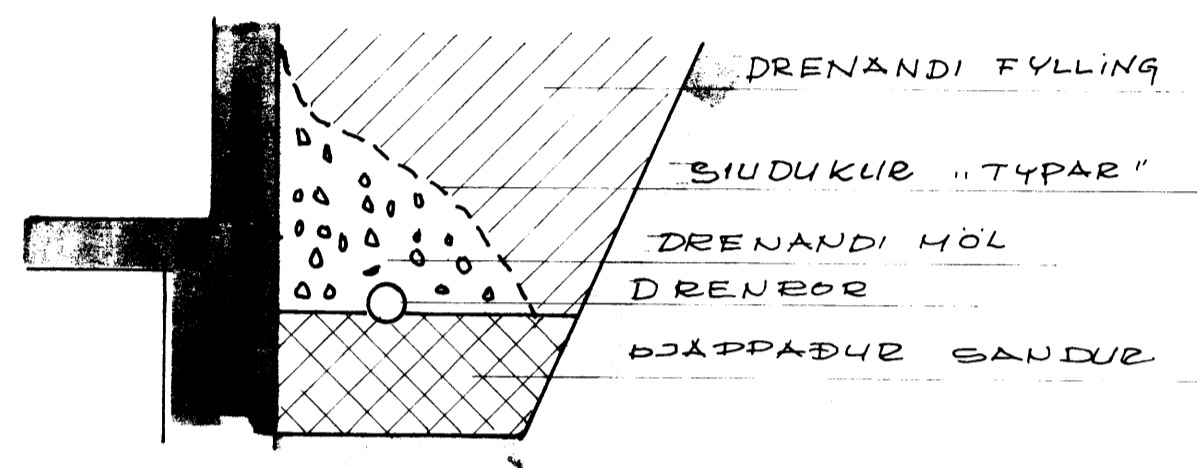

Holufylling
 Holufylla skal í gót eftir tengi fyrir ofan botnplötu á veggjum sem eru neðan jarðvegs með THORITE. Fyrst skal hreinsa allar holur með þrýstilofti og losa upp alla lausa steypu. Smyrja skal Thorite í allar holur þannig að þær fyllist.

Kústun
 Bera skal rakavarnarlag á sökkla og veggi sem eru neðan jarðvegs t.d. Thoroseal Foundation coating minnst 1.5 kg/m². Brjóta skal í burtu allar nibbur og ójöfnur, en steypuhreiður skal brjóta upp þar til sést í heila og samfellda steypu. Verktaki skal ráðfæra sig við eftirlitsmann um hve mikið á að höggva og láta taka út slik múrbrot áður en gert er við þau.

* HREINSA SKAL VEGGI MED HÄÞRÝSTISRAUTUN

1330
 Ø 100 DRENLAGN

Ø 100 DRENLAGN 10%

F			VIK FLATIR 21 VESTMANNAREYJUM
E			GRUNNMUND-
D			FRÁVEITULAGNIR
C			
B			
A			
BR.	DAG.	BREYTING	TEK.N. NR. 20 AF 9331
PÁLL ZÓPHÓNÍASSON TEIKNISTOFA			KVARNI 1.50 120 DAG. OKT 1993
RÁÐGJAFARVERKFRÉÐIÞJÓNUSTA F.R.V.			NAFNAD P2 TEK.NAD