



VESTUR HLIÐ 1:100

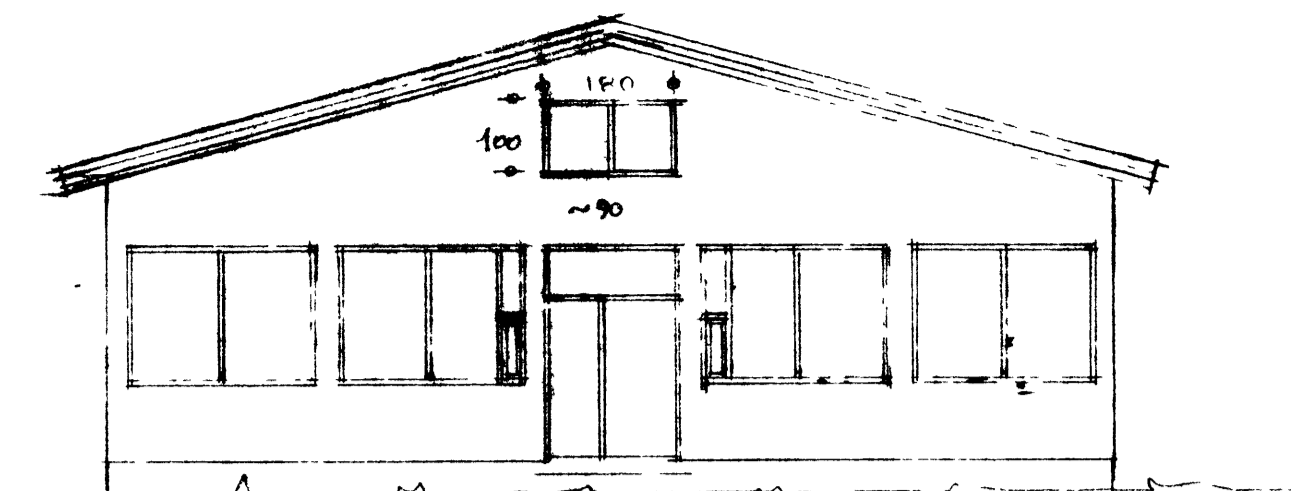


NORÐUR HLIÐ 1:100

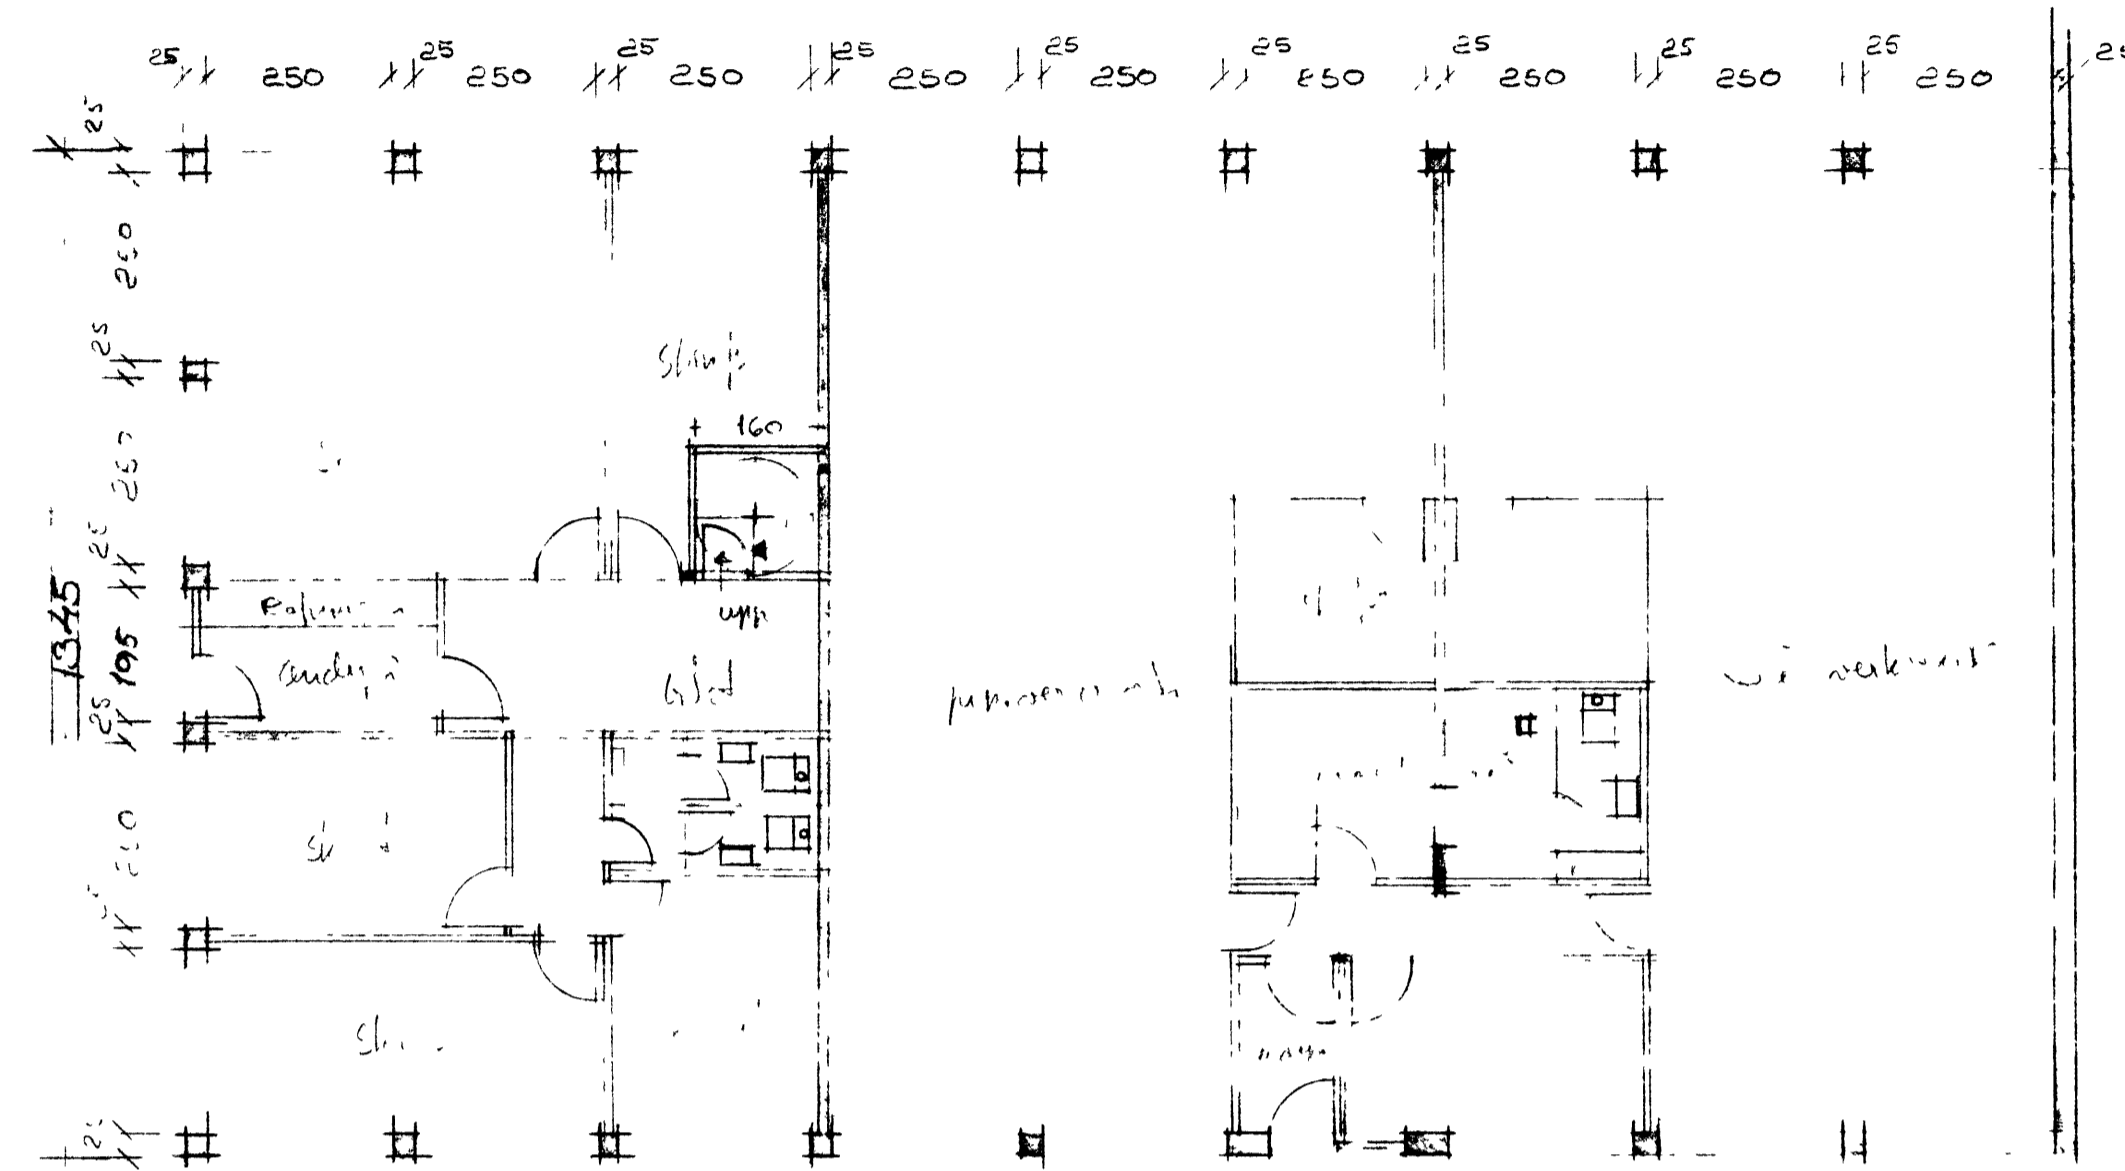


GRUNNMYND 1:100

ÞJÓÐAÐARHÚSNÆÐI V FLATIR  
 f Þ.J. OG V. ANDERSEN  
 GRUNNMYND - HVAÐÆU  
 12.05.1973 teikw P2

TEIKU NR 4

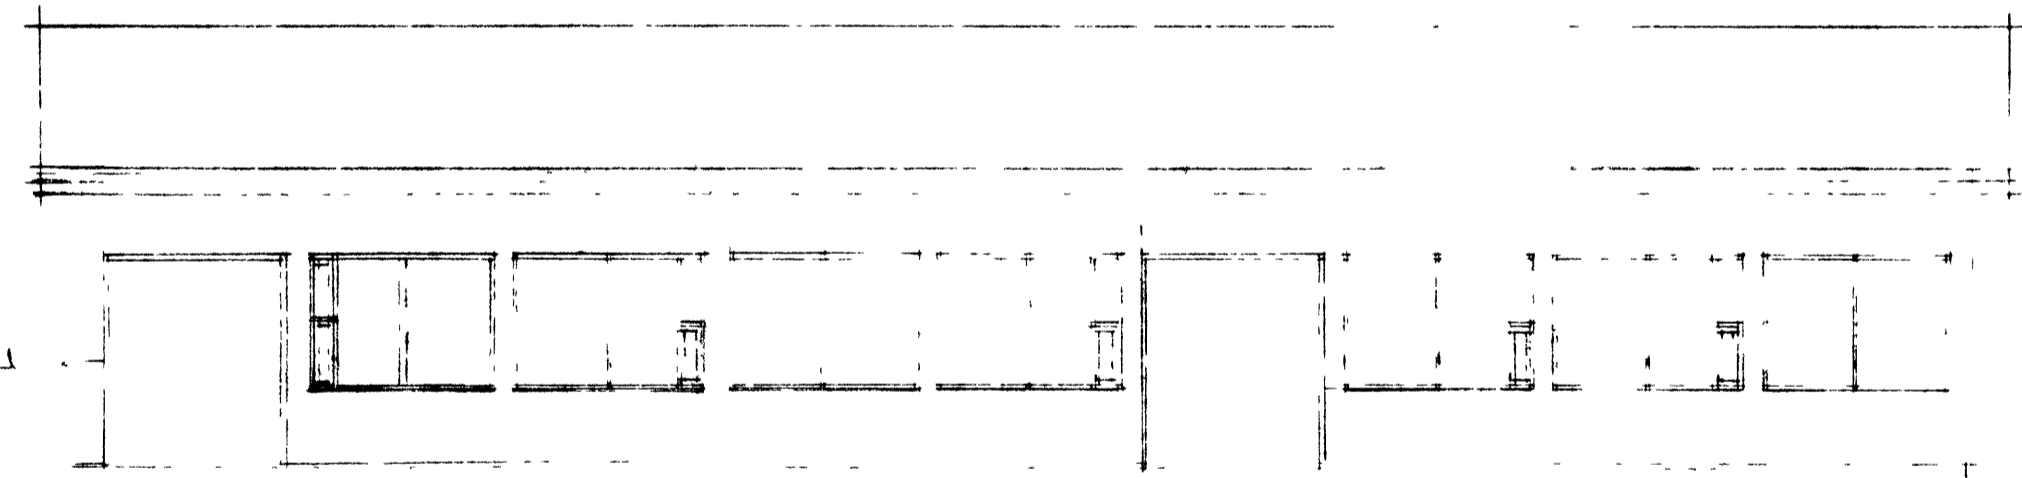


AUSTUR HLIÐ 1:100

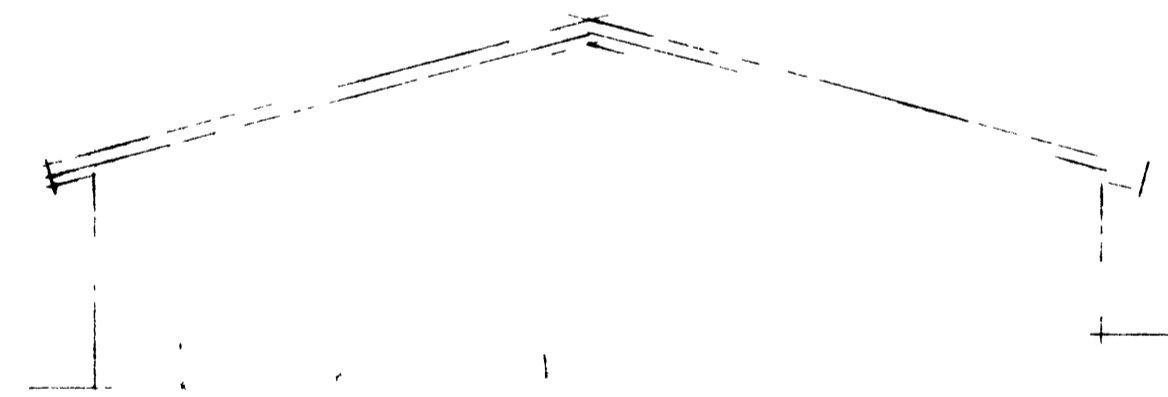

SÚÐUR HLIÐ 1:100

DÆUJARN-PAPP  
 1" KLÆÐING  
 2x6 SPERRUR 90cm  
 20cm GLERULL / STEINULL  
 "BEUNATRYGGJAF" FLÖTUR

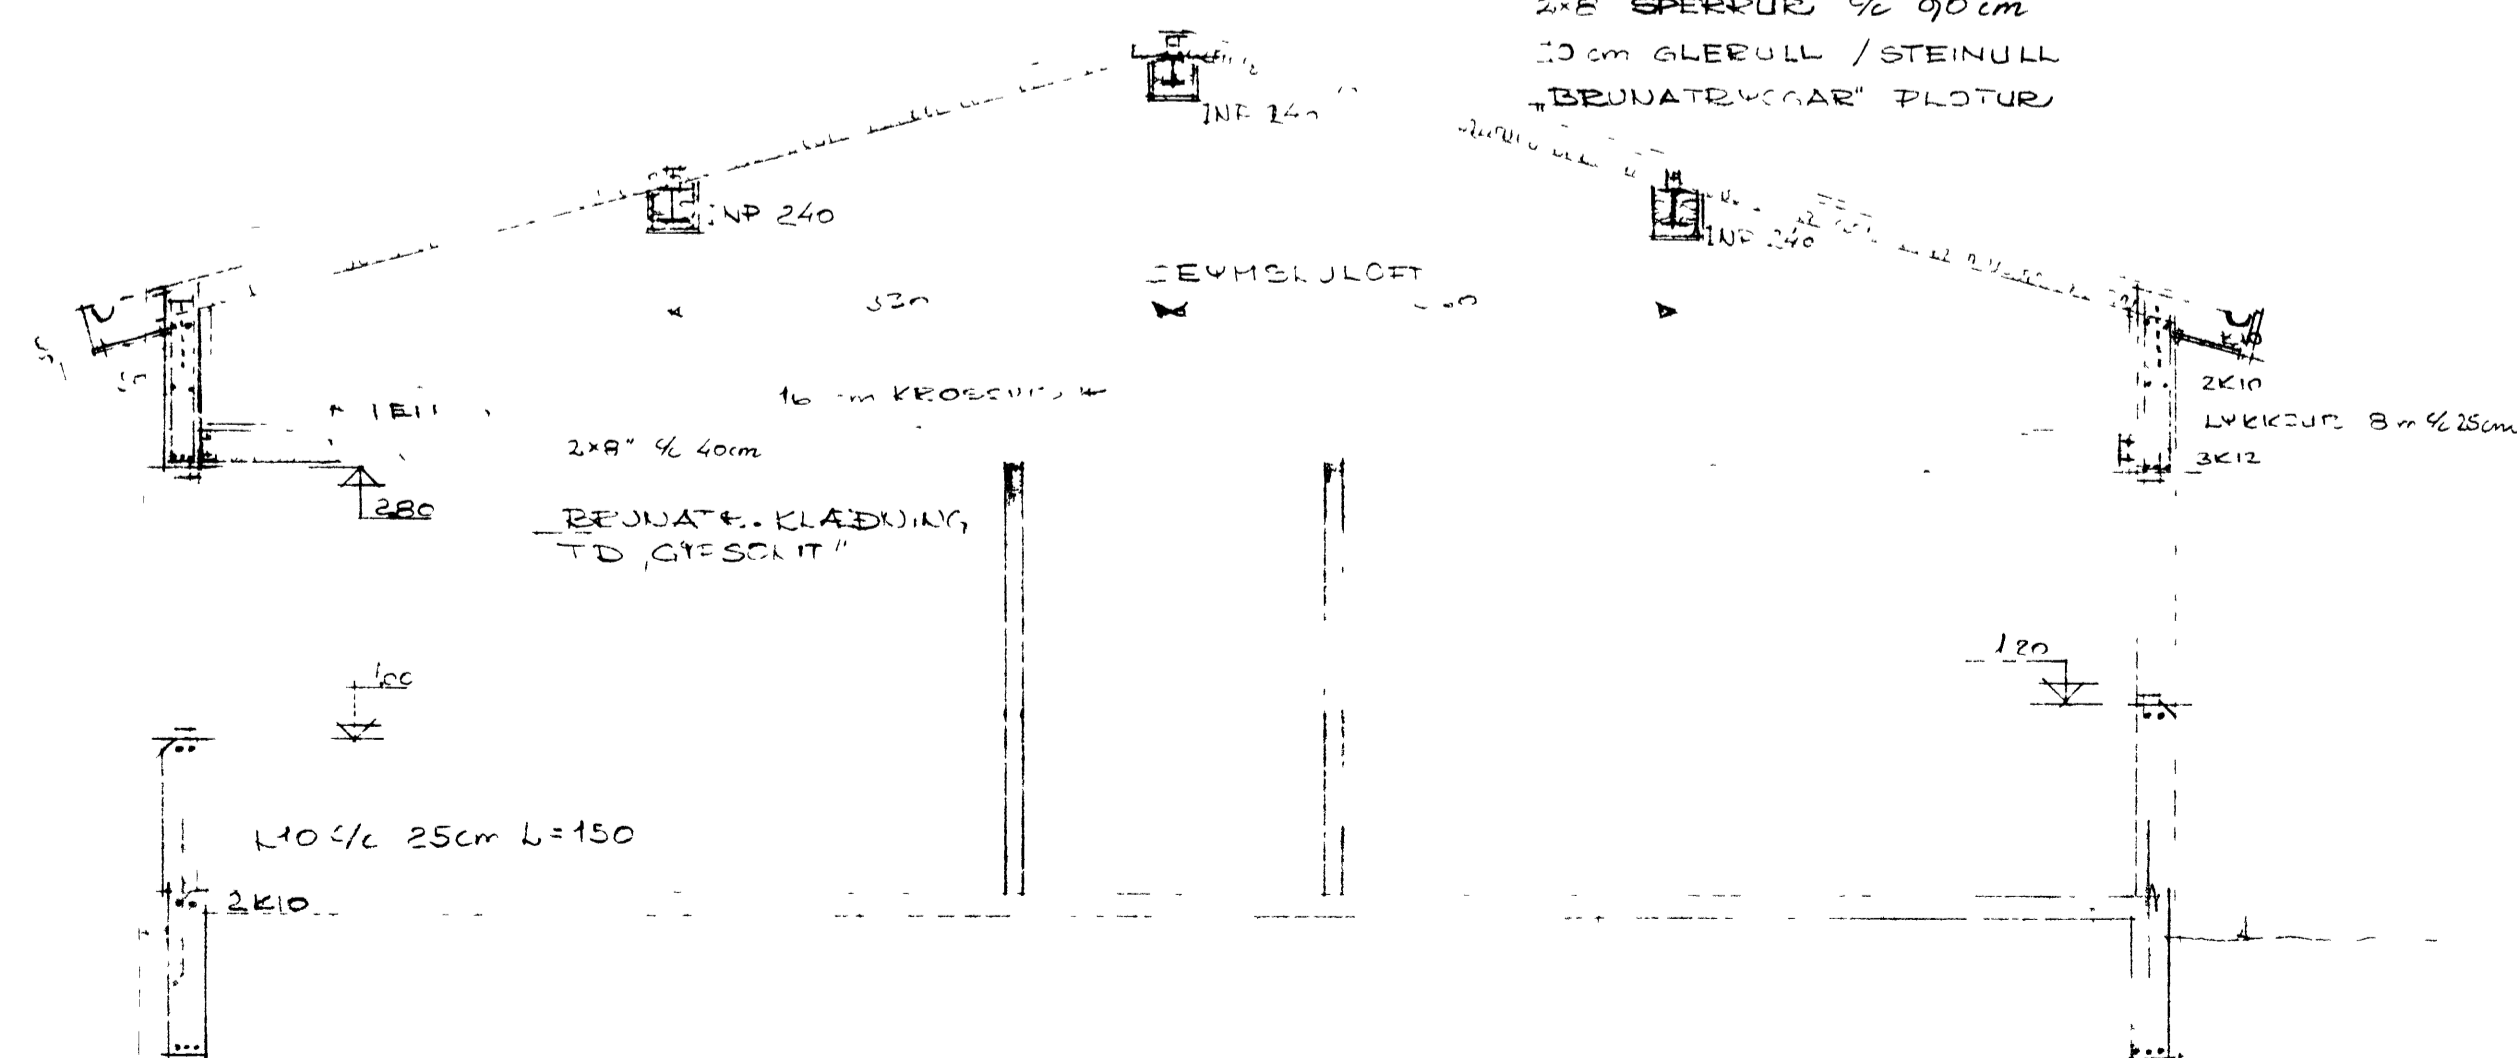

ÞWERSMYND A-A 1:50

ÞJÓÐAÐARHÚSNÆÐI V/FLATIR  
 f Þ.J. OG V. ANDERSEN  
 SÞOKKULL - ÞWERSMYND - HVAÐÆU  
 12.05.1975 teikw P2.

TEIKU NB 5  
 mál 1:60 og 1:50