


*Sigur Stein Björnsson*

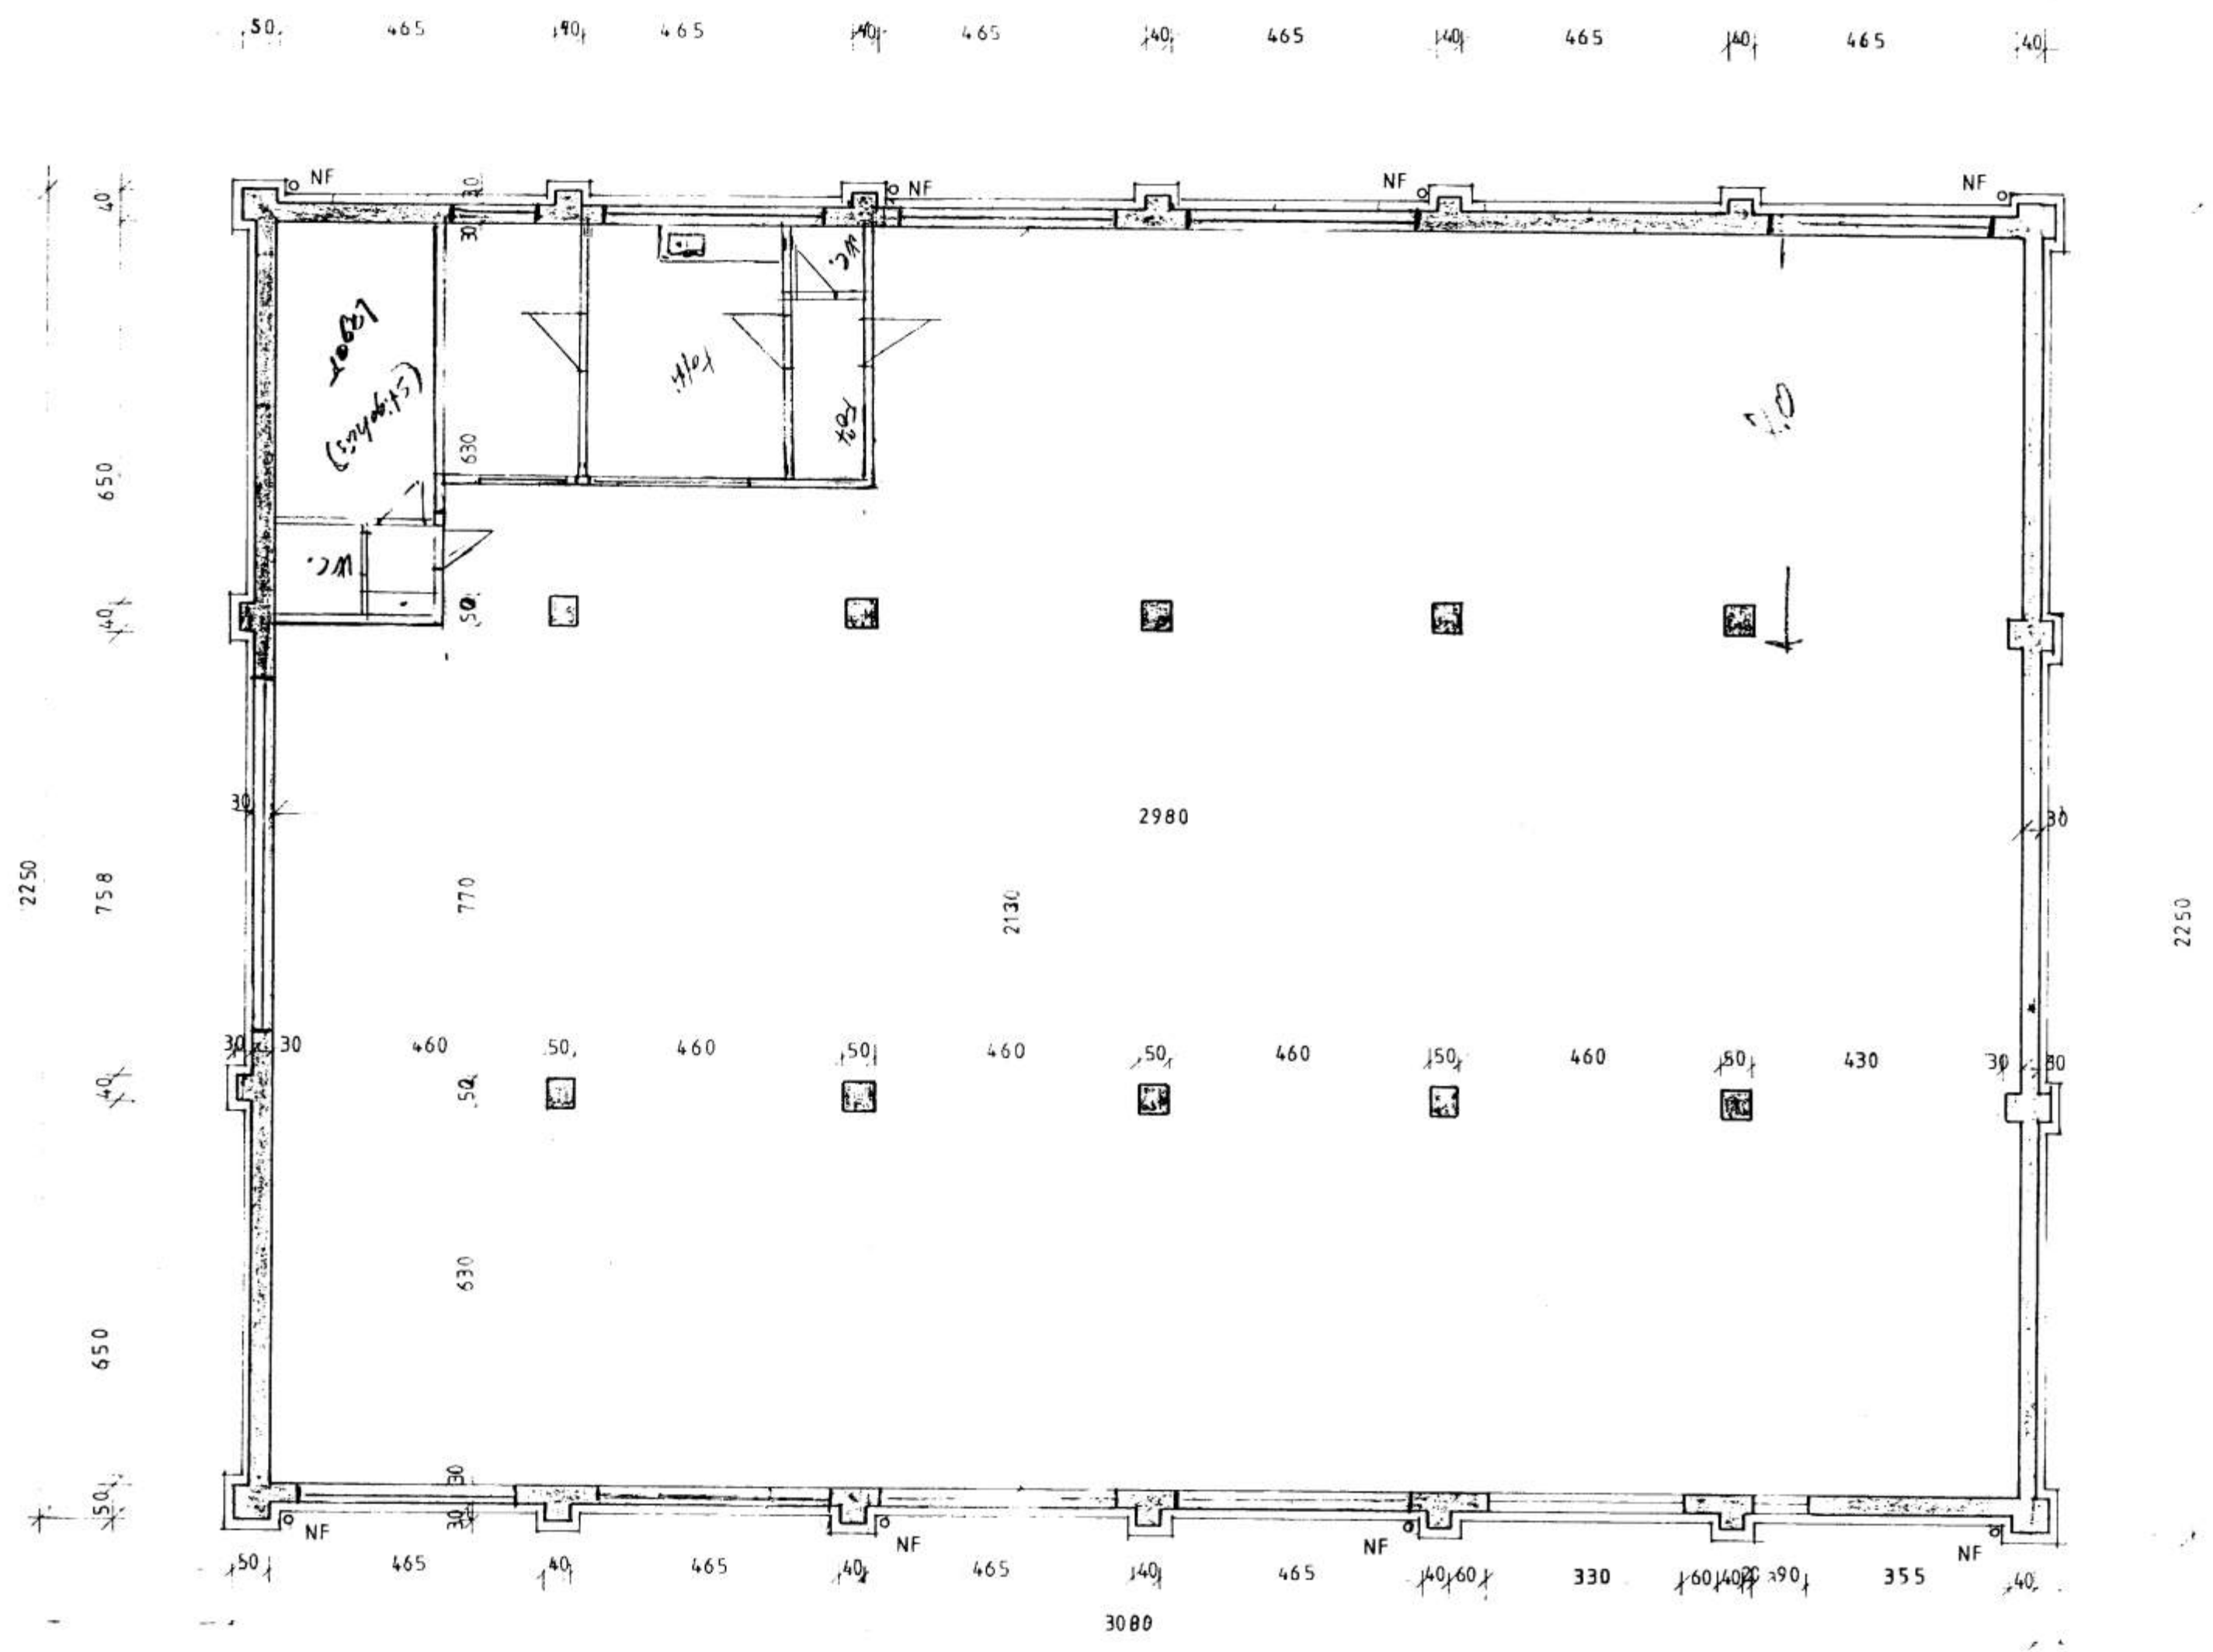

GRUNNMYND 2 HÆÐ 1:100

F			VERK	HRADFROYSTISTÖÐ Vestmannaeyj
E				Salthús 2 hæð grunnmynd
D				
C				
B				
A				
BR.	DAGS	BREYTING	TEIKN. NR. 2	# 8416.
PÁLL ZÓPHONIÁSSON			HANNAÐ P Z	TEIKNAD DIDDI
BYGGINGATEKNIFRÆÐINGUR			KVARDI 1:100	
KIRKJUVEGI 23 - ☎ 98-2711			DAGS <del>F.E.B.</del> 1984	<i>Oktr 2005</i>
900 VESTMANNAEYJUM				