

857

SAMFYKKT AF BYGGINGAÞEILTRÚJA

26. MAR. 2009

BYGGINGAÞEILTRÚJA
 BYGGINGAÞEILTRÚJA

NR	DAGS	BREYTING
A		
B		
C		
D		
E		
F		
G		
H		


SKÝRINGAR

Teiknistofa PZ ehf
 Ráðgjafarverkefniþjónusta
 FRV
 Kirkjuvegi 23 900 Vestmannaeyjum Sími 481-2711 Fax-481-3076
 Heimasíða <http://www.teiknistofa.is> Netfang pz@teiknistofa.is

Verkefni
 FLATIR 10 VESTMANNAEYJUM
 BÍLAGEYMSLA

Verkefni
 ÞAK
 GRUNNMYND OG SNID

Dags.	Hannö	Verk.nr	Mælikvarði
JAN. 09	B3	0852	1:10 1:50
Yfirfarið	Teiknað	Teikn.nr	Breyting
	EA	202	
Samþykkt			

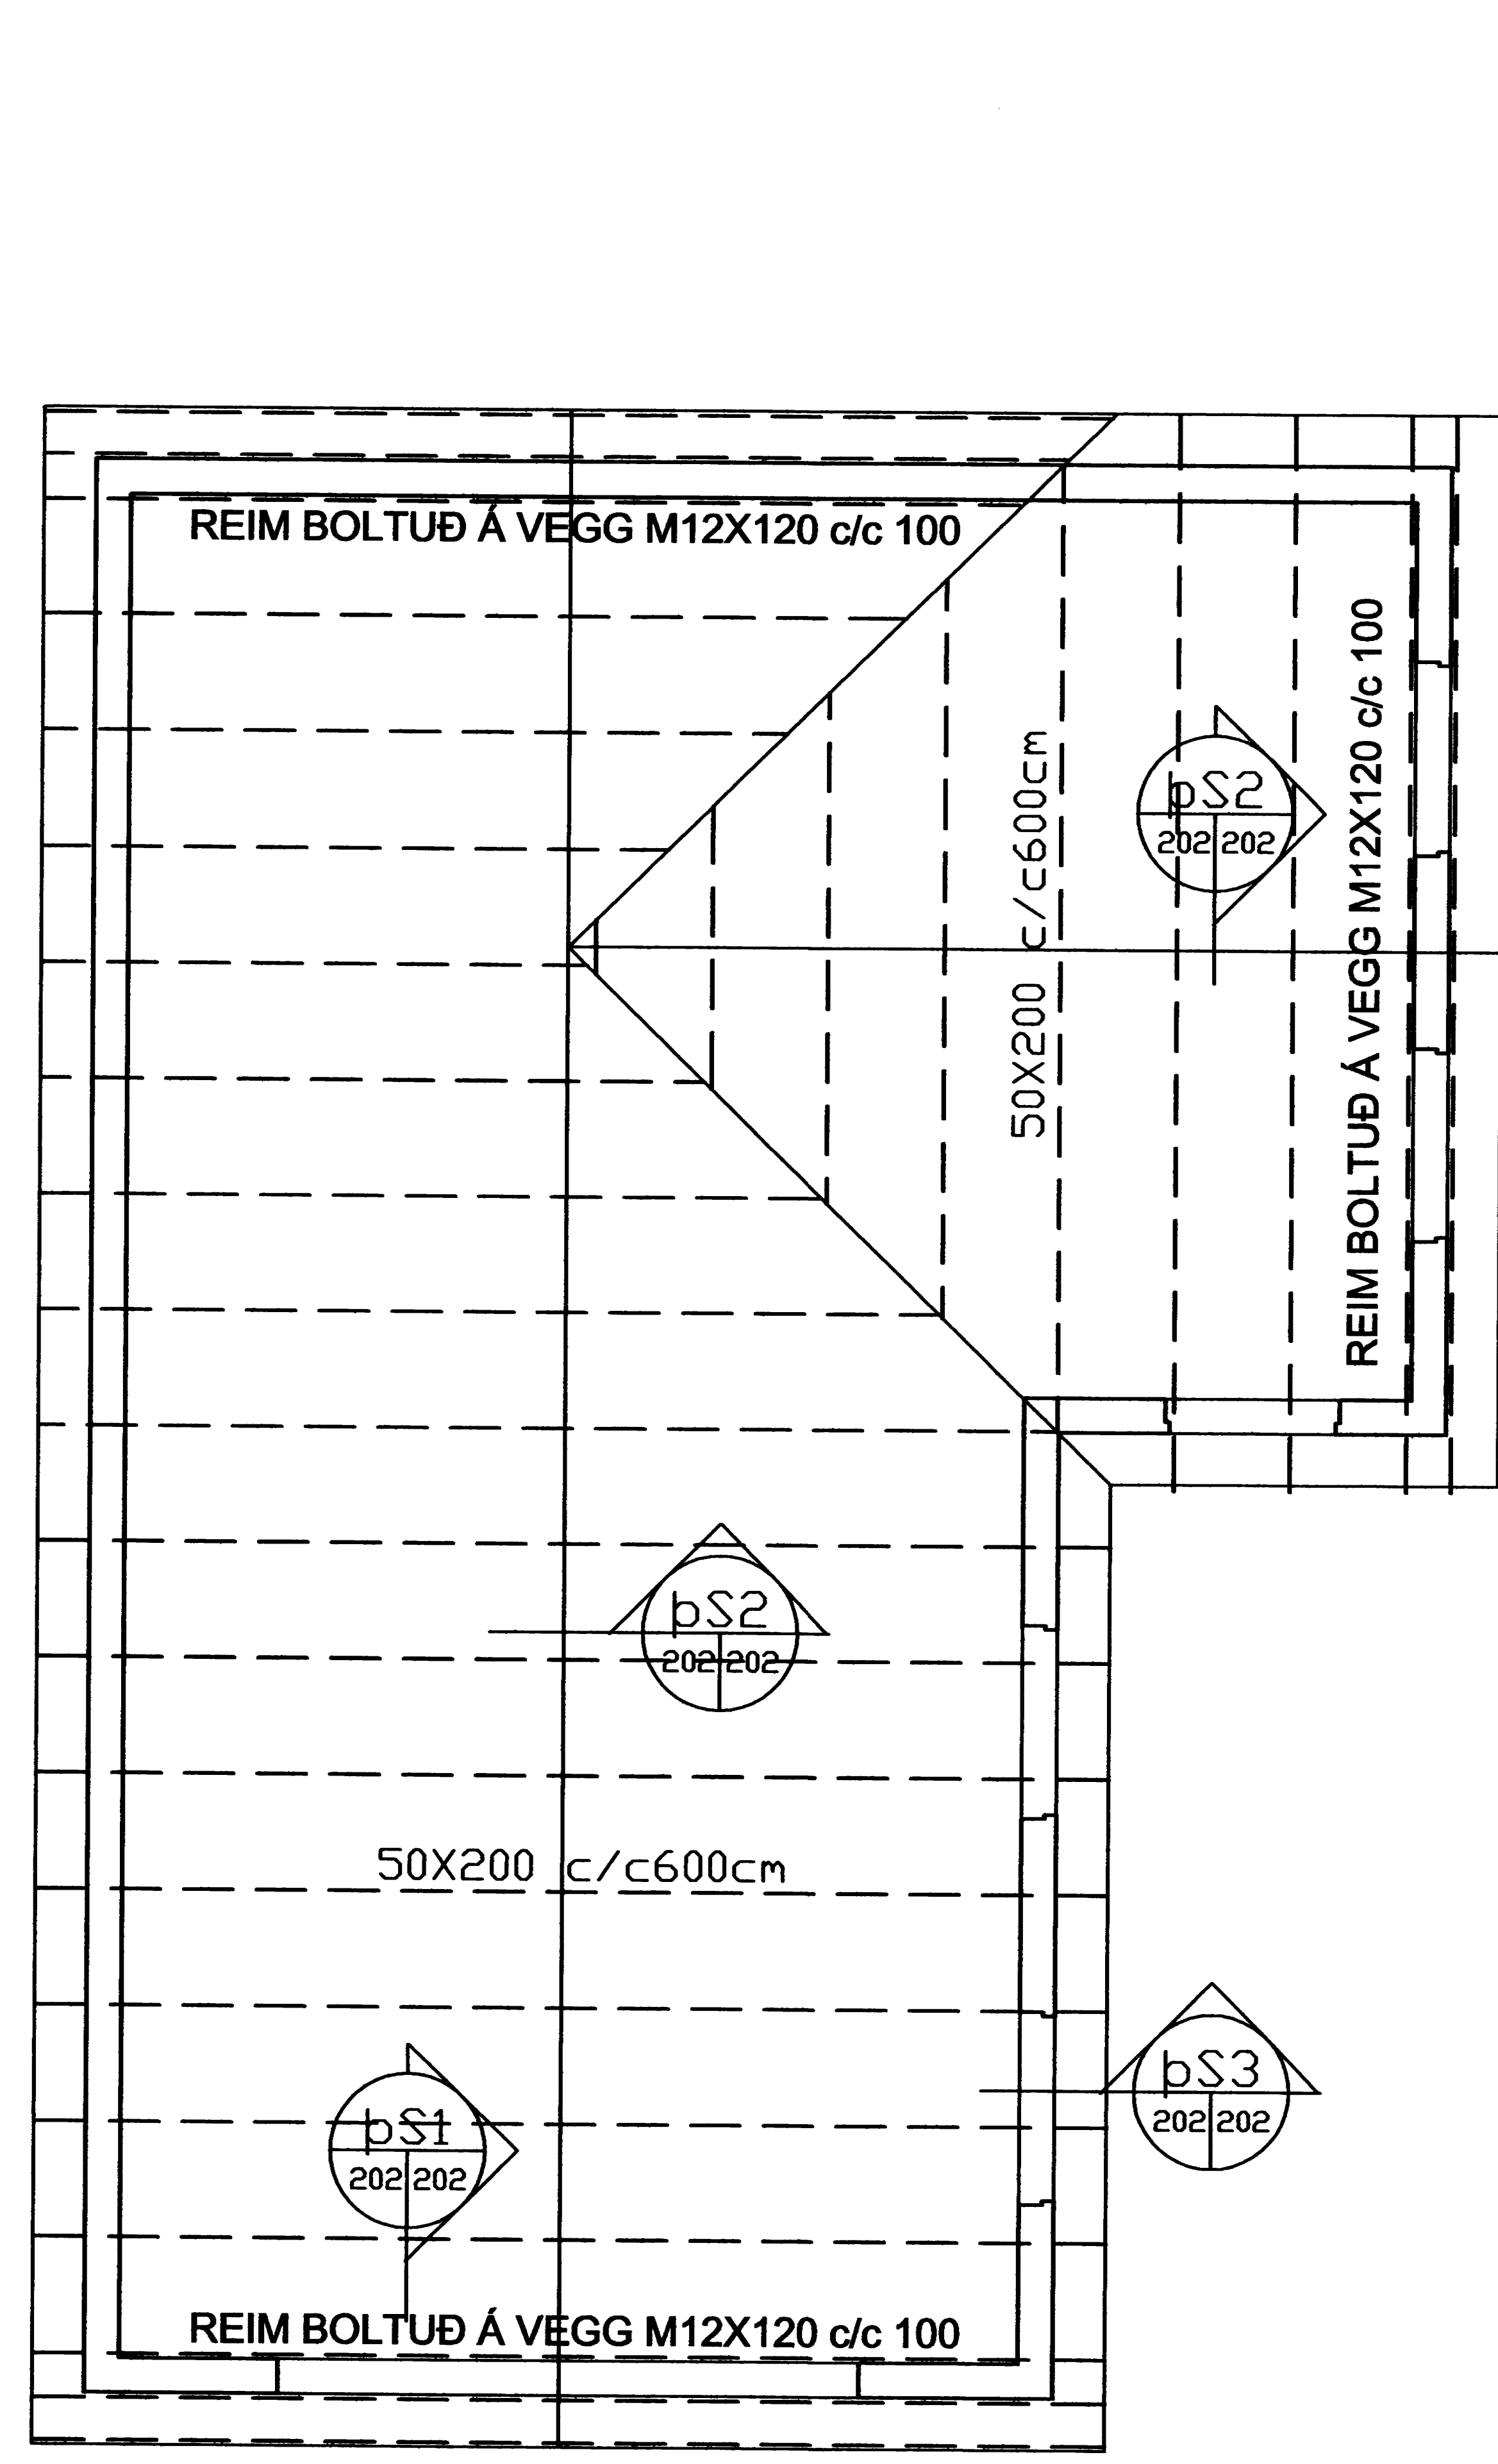

GRUNNMYND SPERRUR

16mm KRÖSSVIÐUR
 2X6 STK. 40/50
 KAMBSAUMUR

