



SAMÞYKKT AF BYGGINGARFULLTRÚA
 25. MAR. 2009
 BYGGINGARFULLTRUINN Í VESTMANNAEYJUM

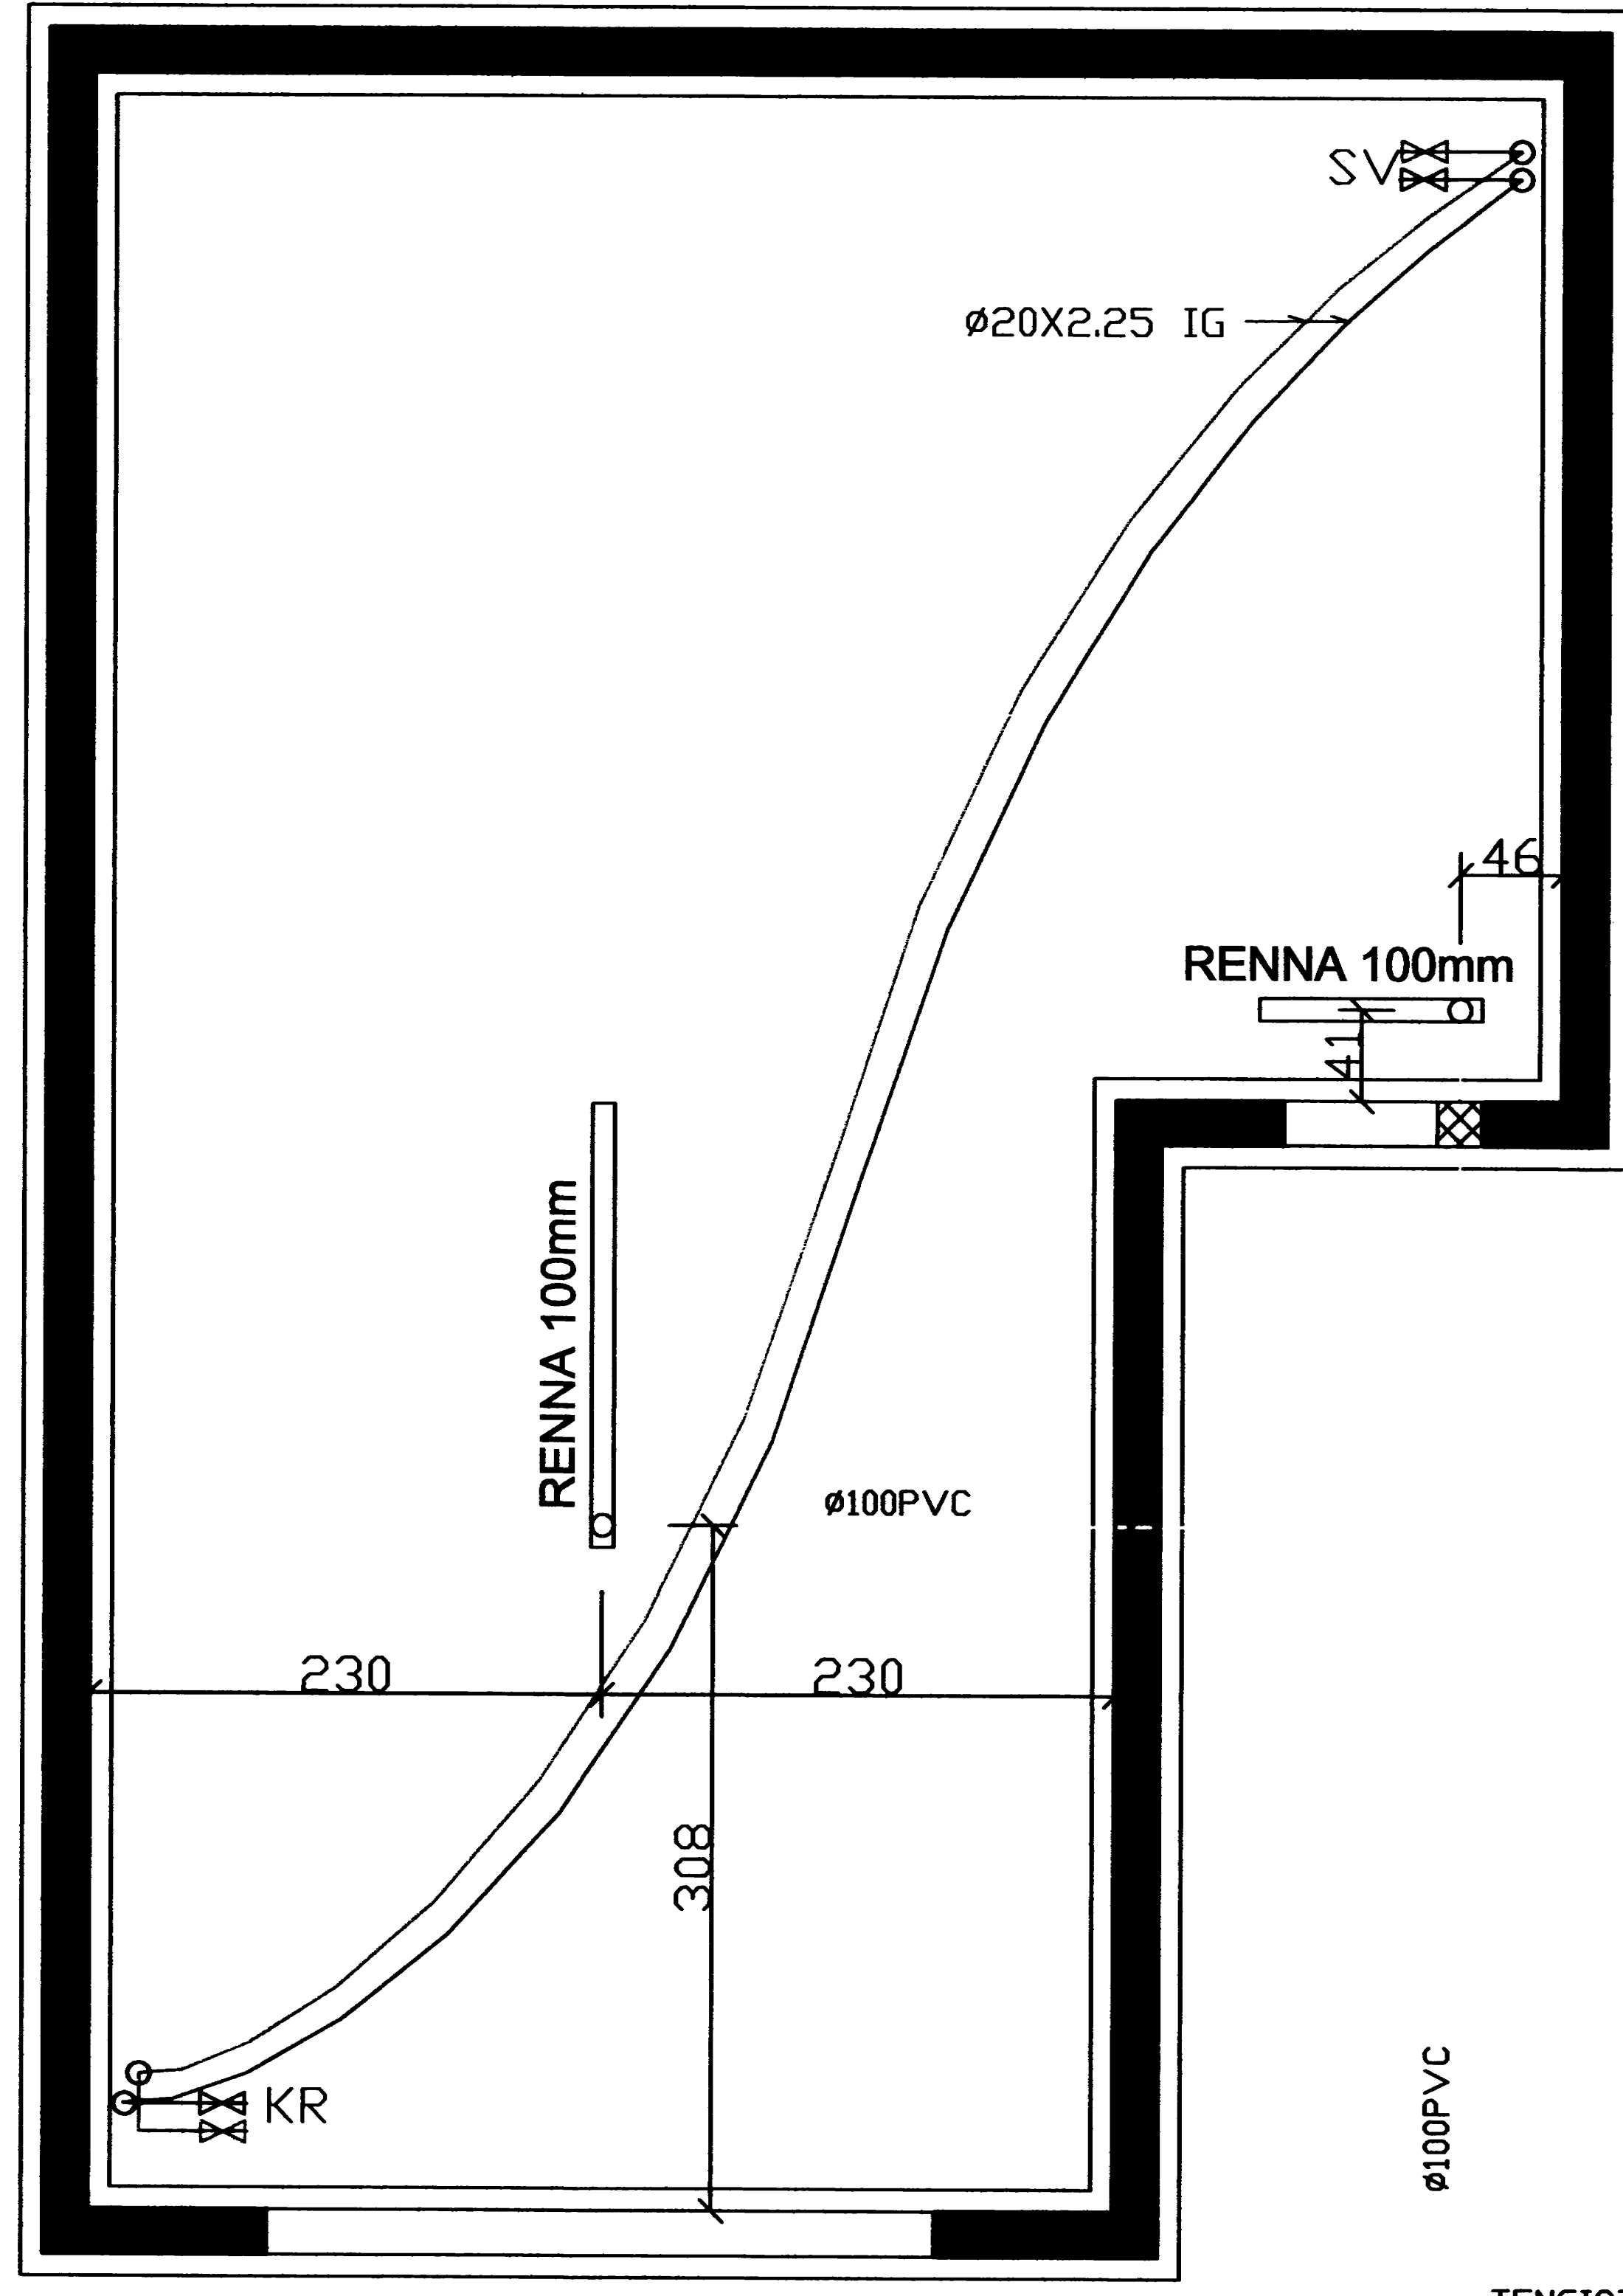

GRUNNMYND FRÁRENNSLI OG VATNSLAGNIR

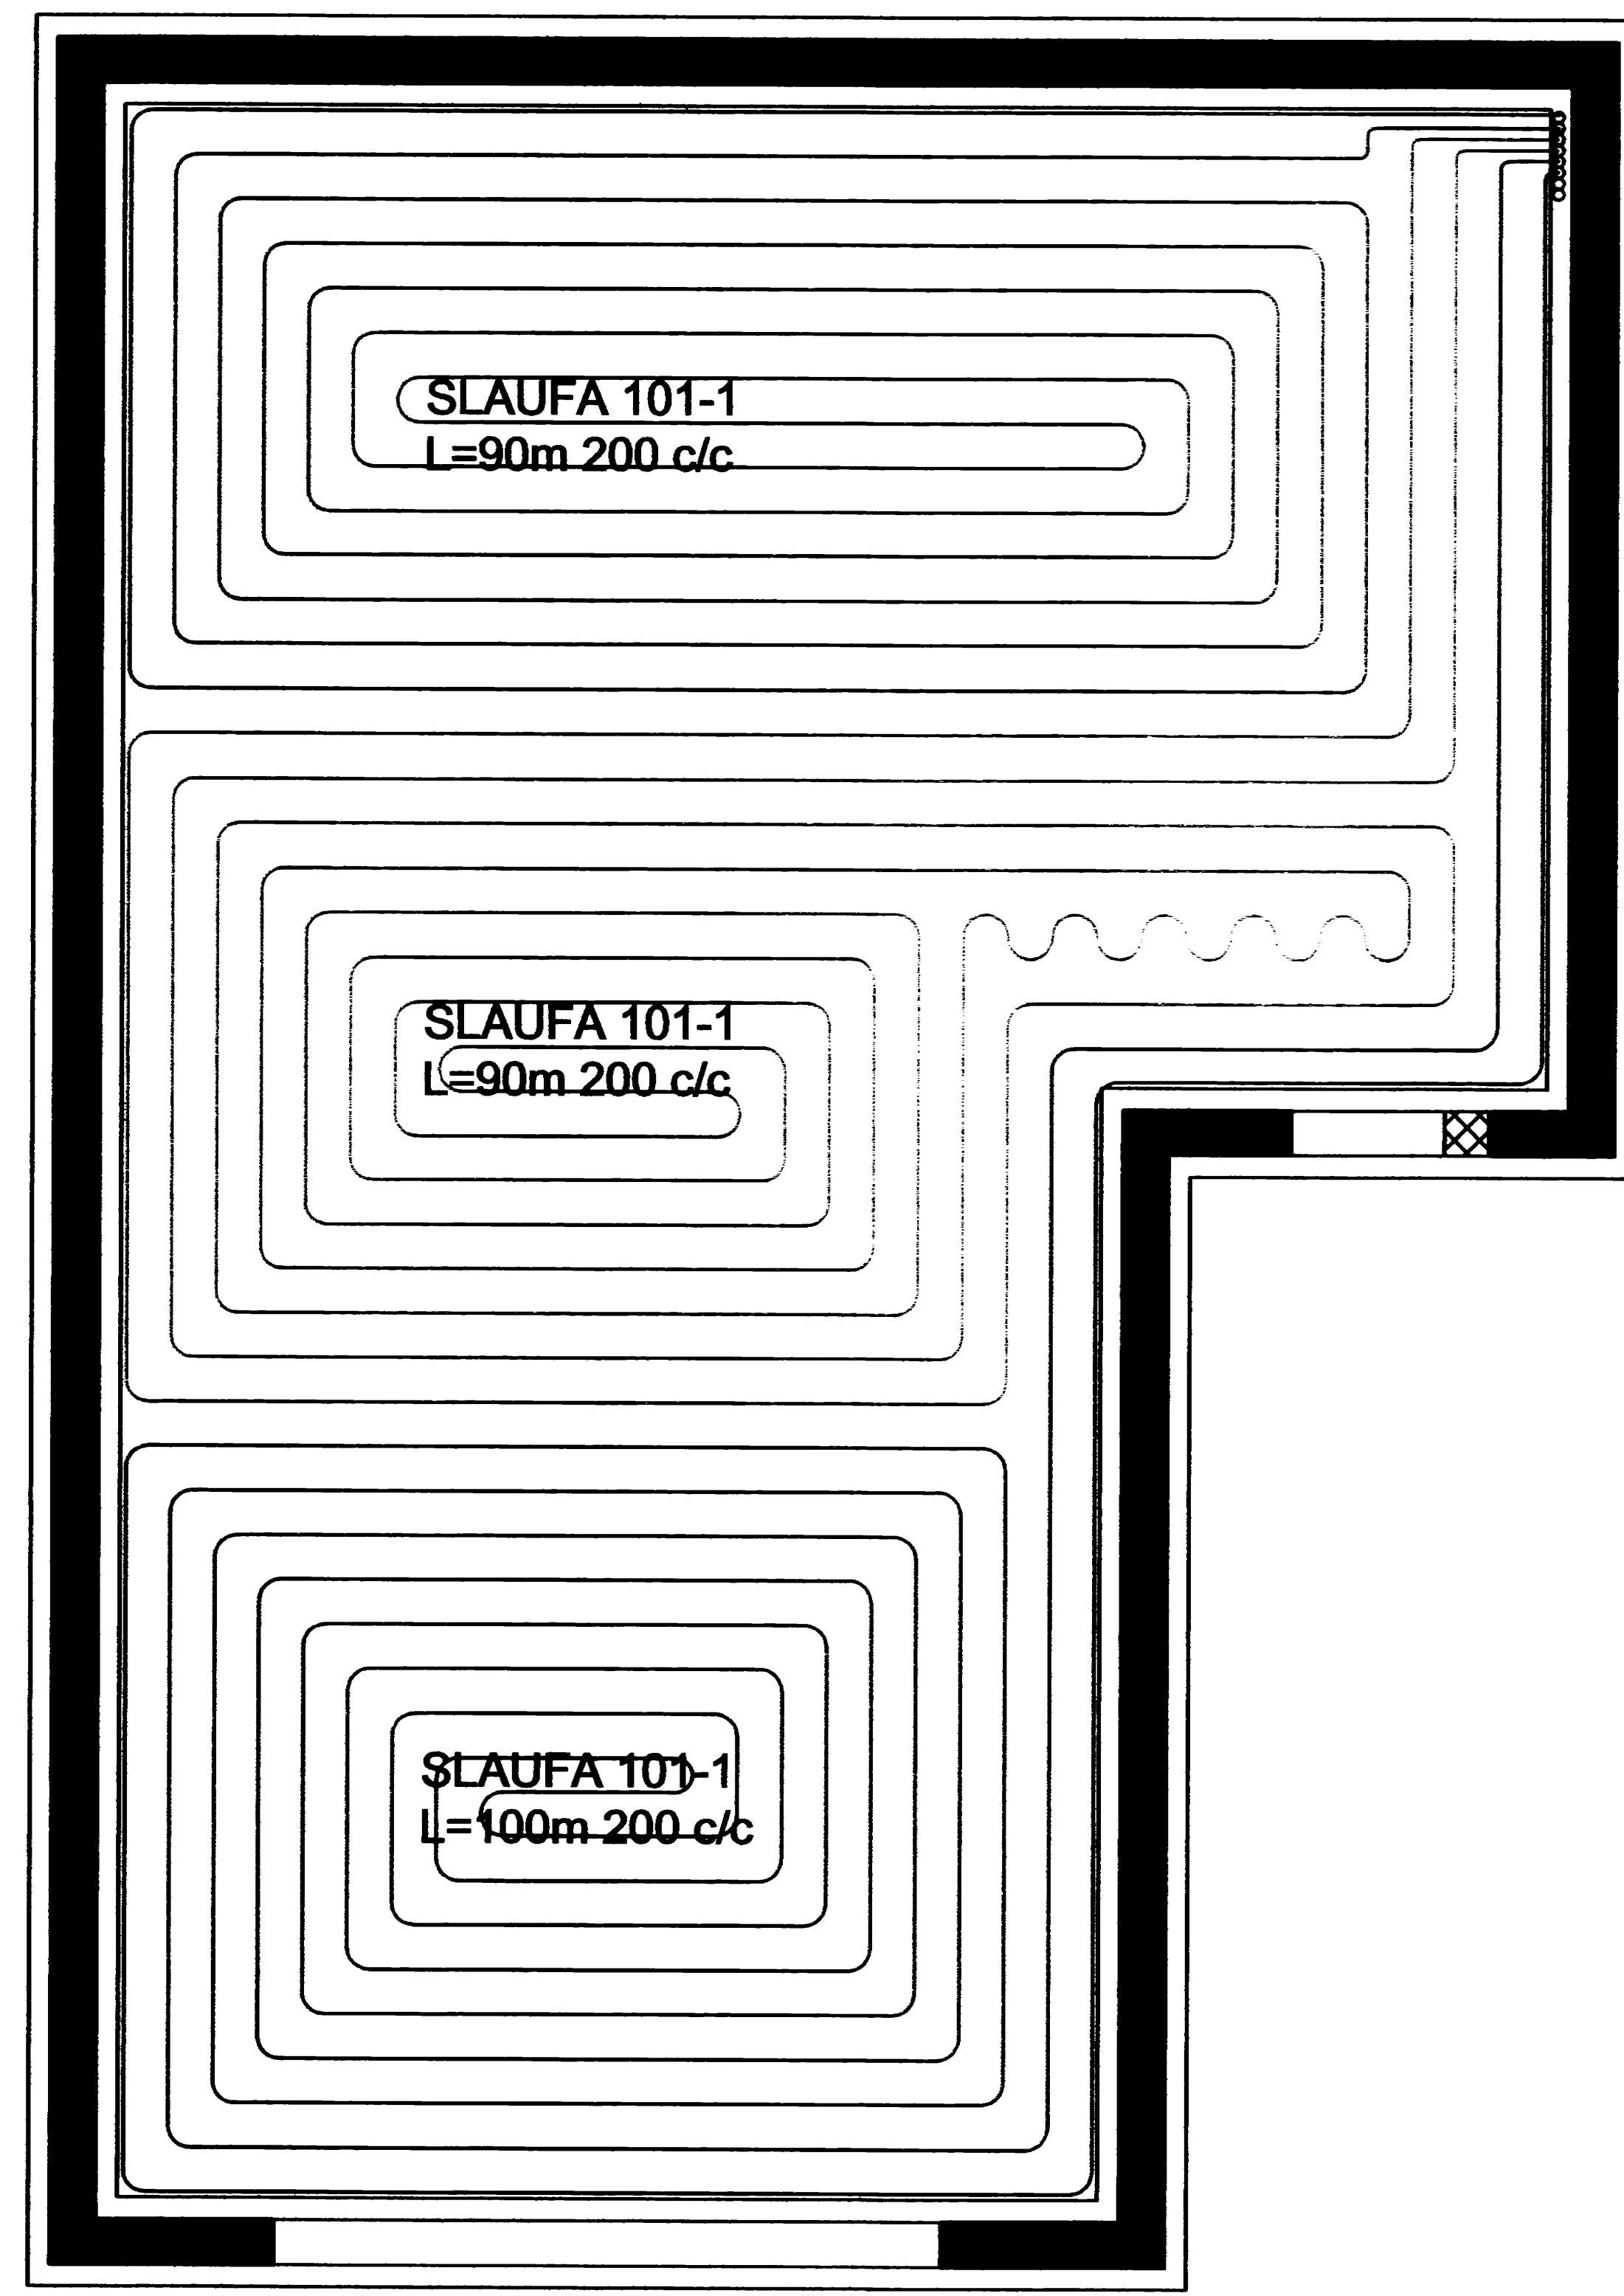

GRUNNMYND HITALAGNIR

NR	DAGS.	BREYTING
A		
B		
C		
D		
E		
F		
G		
H		

SKÝRINGAR

Teiknistofa PZ ehf
 Ráðgjafarverkefniþjónusta
 Kirkjuvegi 23 900 Vestmannaeyjum Sími 481-2711 Fax 481-3076
 Heimasíða http://www.teiknistofa.is Netfang pz@teiknistofa.is

Verkefni
 FLATIR 10 VESTMANNAEYJUM
 BÍLAGI YMSLA
 Verkefni
 GRUNNMYNIR LAGNIR

Dags.	Hennó	Verk.nr	Mælikvarði
JAN. 09	BB	0852	1:50
Yfirfarið	Teiknó	Teikn.nr	Breyting
	EA	301	
Samþykkt			