


Sigurður Þór

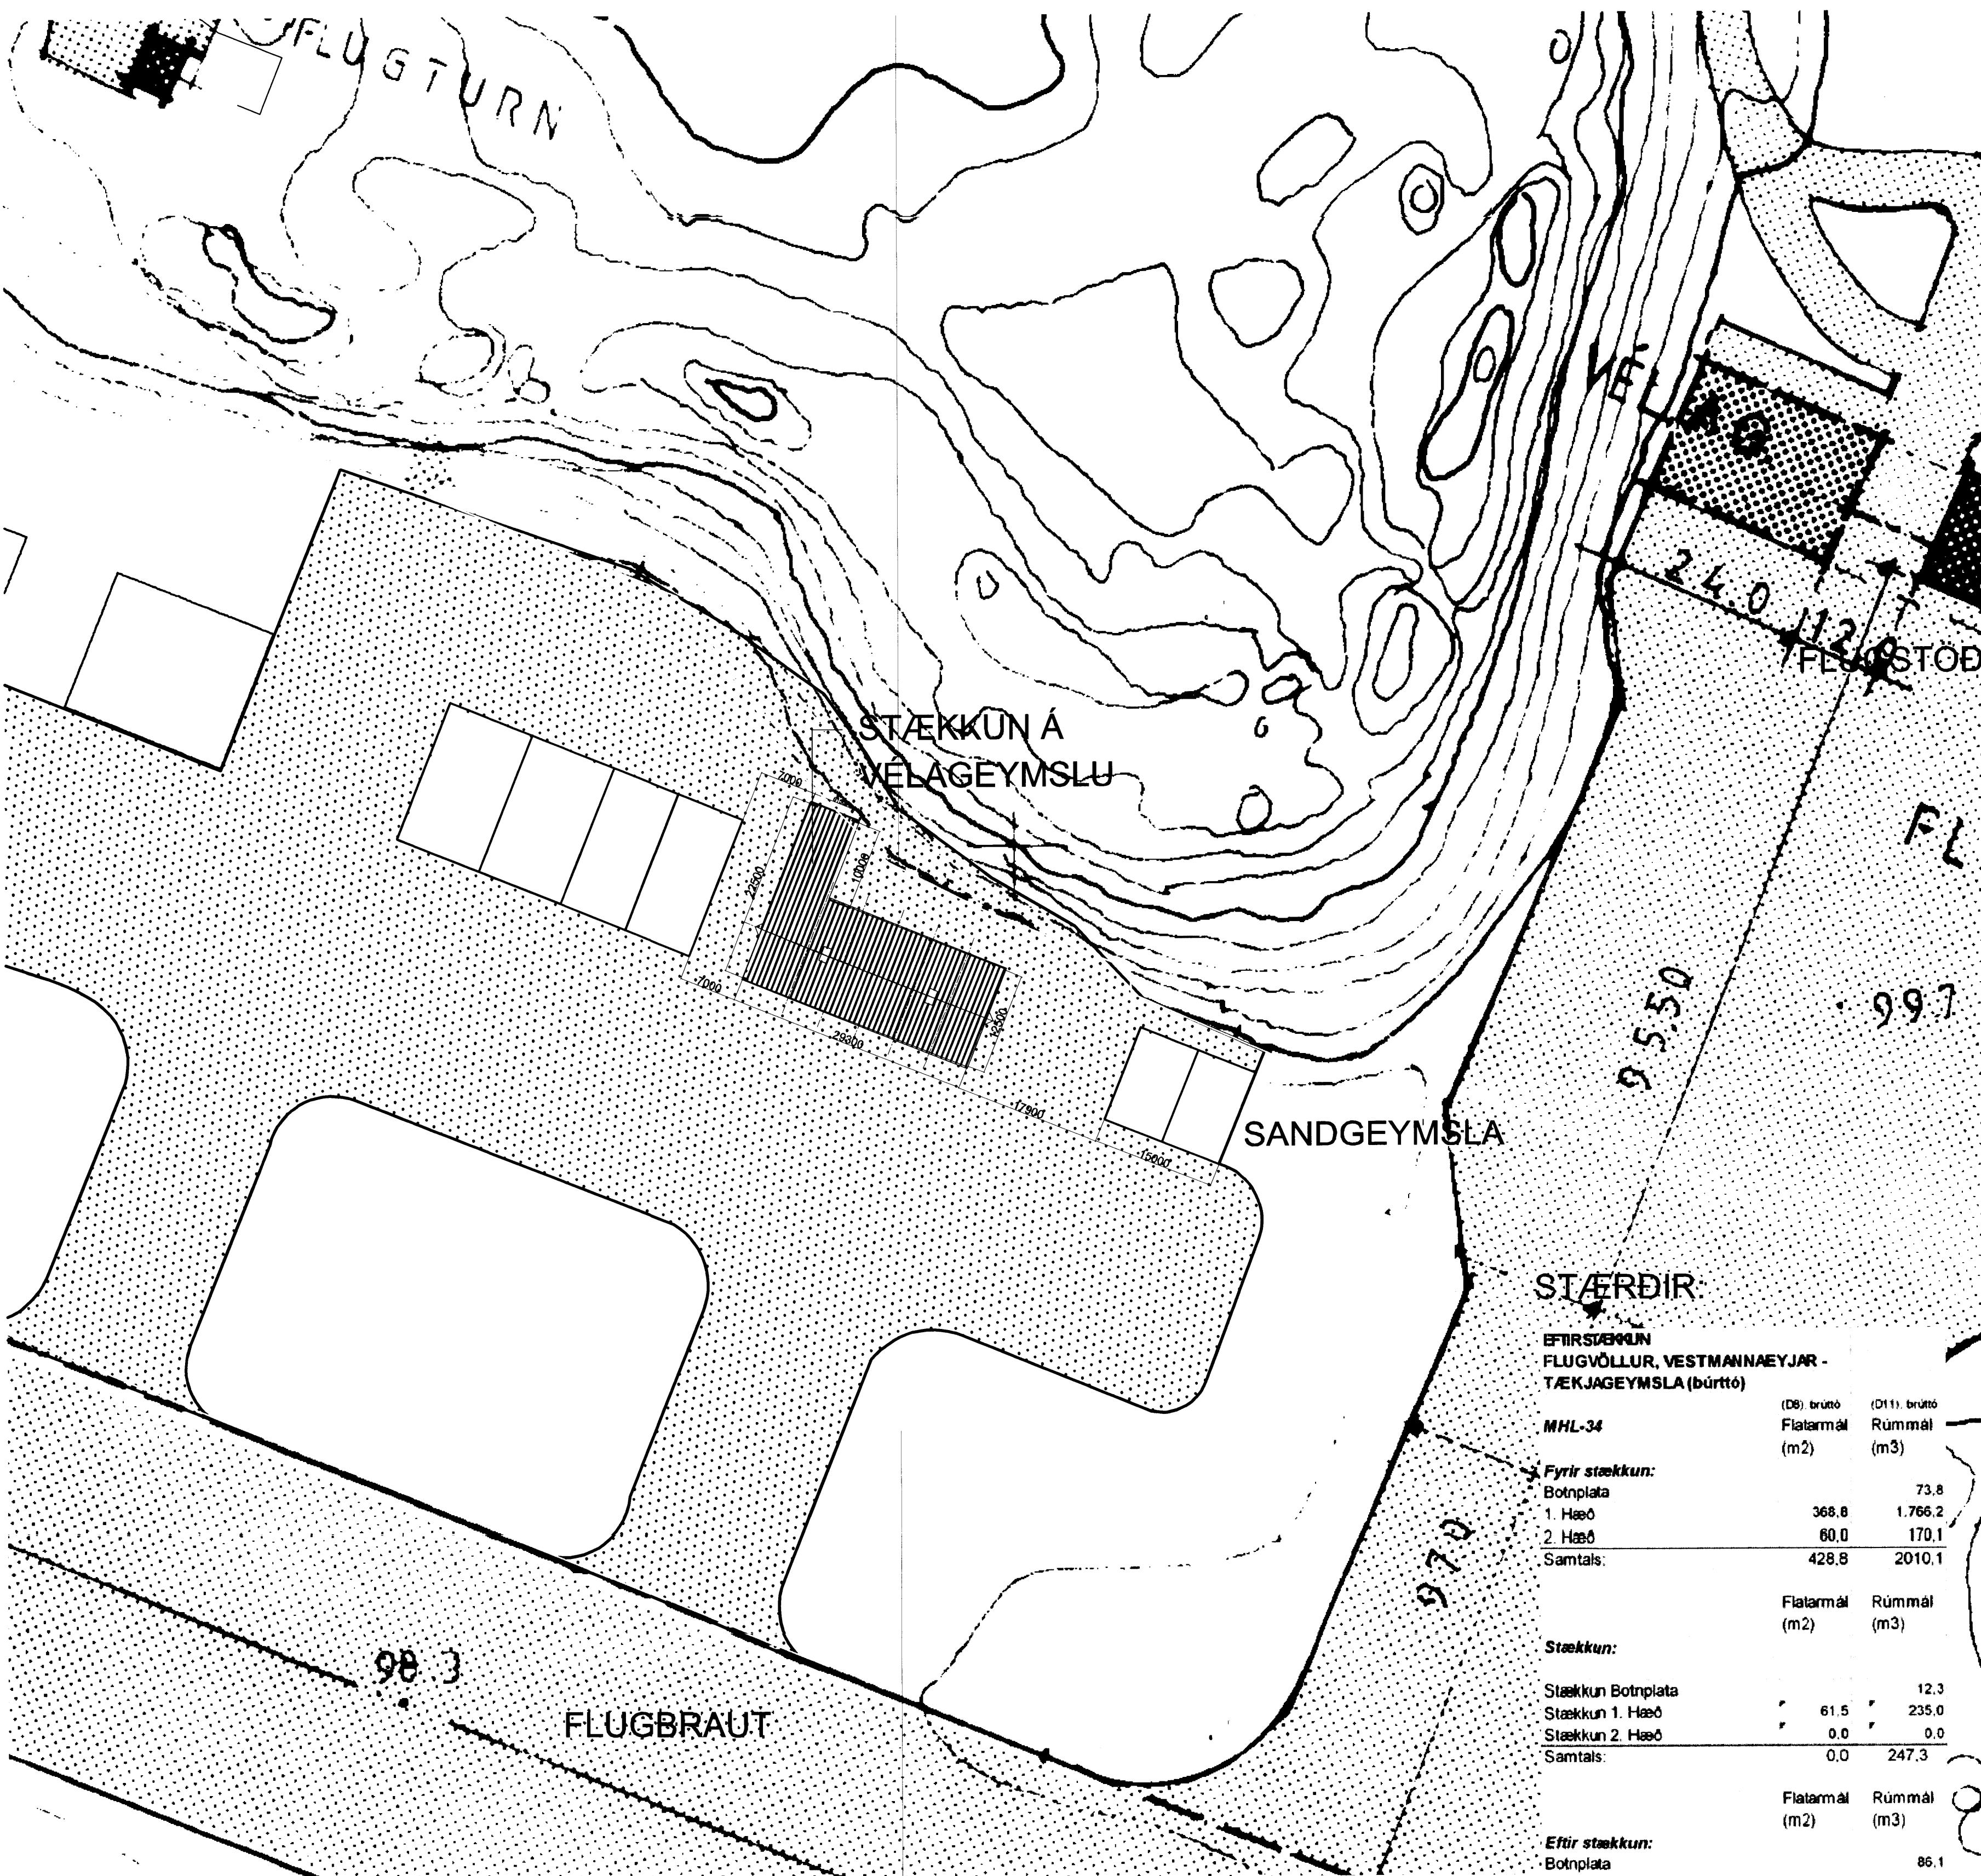

SKÝRINGAR:

Lóð:
Byggingin stendur á flugvallarsvæði Flugstöða í Vestmannaeyjum við flugbraut 13 - 31

Húslysing:
Núverandi vélageymsla var byggð 1993 og er staðsteypd bygging á tveimur hæðum að hita austan megin, þar eru skrifstofur og aðstaða fyrir starfsmönnum. Bak er hefðbundið timburþak borið uppi af burðabitum úr límré einangrað og klætt málumklæðningu.

Stækken:
Um er að ræða stækken aftan við núverandi vélageymslu og verkstæði, byggingin á að hýsa 24 man garðsópar og dráttarbil með snjótonn.

Byggingalýsing viðbygging:

Sökklar og botnplata:
Sökklar og botnplata eru steypt á staðnum og einangruð með 75 mm einangrun.

Útveggir:
Aðalbúðarvirki hússins verður staðsteypd R 60, einangrað og pússað að innanvörðu.

Pök:
Bak verur hefðbundið timburþak einangrað og klætt með samskonar klæðningu og er á eldra húsi, borið uppi af þakásum sem spenna á milli langveggja. (Þakhalli 10°)

Hurðir:
Aksturshurðir verða rennihuðir úr stáli á þartilgerðum brautum. Hurðir í flóttaleiðum verða hefðbundnar hurðir úr alri.

Loftræsting:
Í byggingunni verður komið fyrir véláru útsogi. Loftræsing er annars skv. ákvæðum byggingarreglugerðar.

Einangrun:
Einangrun er miðuð við ákvæði gr.180 í bygg.reglug. um hámarks U-gildi einstakra byggingarhluta og vegið meðaítal U-gildi útteggi verður uppfyllt.

Klæðningar:
Allar loftaklæðningar verða í flokki 1.


Lóðarfragangur:
Lóð er malibikuð allt í kringum húsið. Bilistæði fyrir starfsmenn er á lóð Flugstöða við flugstöð.

Sorp:
Sorp verður komið fyrir í gámi við flugstöð

Litir:
Steyptirútteggir vélageymslunnar verða í ljósum lit í samræmi við núverandi byggingu. Keyrsiluhurðir og gönguhurðir verða í gráum lit.

SKÝRINGAR:

- Flóttaleið "ÚT-lýsing"
- Brunasianga
- SI Handslokktvæki
- RS Reykskynjari
- NF Gólfniðurfall
- LR Loftræsting
- ! Brunavíðvörunarkerfi
- X Kross, tákna fyrir lagnastokka
- BO Börgunarop
- RE Reyklosun
- BS Brunasamstæðuskil
- BR Brunahólfun
- BL Brunalokanir
- F Felliðstigi

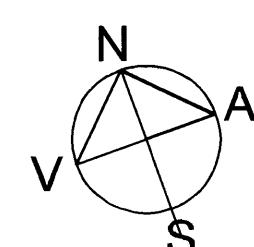

BREYTINGAR.
VERKHETI
WESTMANNAEYJAR-
FLYGVÖLLUR
VÉLAGEYMSLA

VERK

AFSTÖÐUMYND

MAL 1:500 DAGS. 12.04.2010
HANNAD TEKNAD
bj.snae.
YFIRFAÐI:
VERKNÖMER TEKNINGANÖMER
1-01

UPPLAÐAÐUR/ÖNNUÐUR

Benjamin Magnússon

bj.snae.
ARKITEKT

FAGRABERGI 14

221 HAFNARFIRDI - ÍSLAND

SÍM: 5553266 - GSM: 8961436

bj.snae@innifel.is

BJARNI SNÆBJÖRNSSON FA 020753-4989
SAMP.