



GRJÓTSVELGUR, CA.1-2 M³

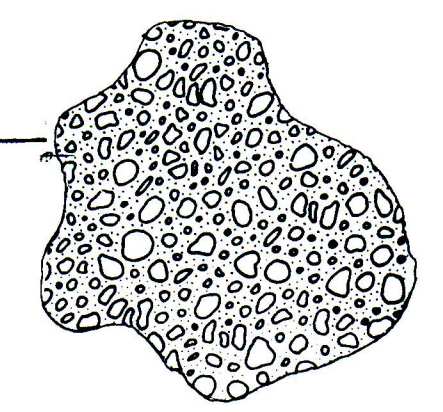

ENDANLEG STAÐSETNING
'AKVARÐIST Í SAMRÁÐI VIÐ
EFTIRLITSMANN'A STAÐNUM.

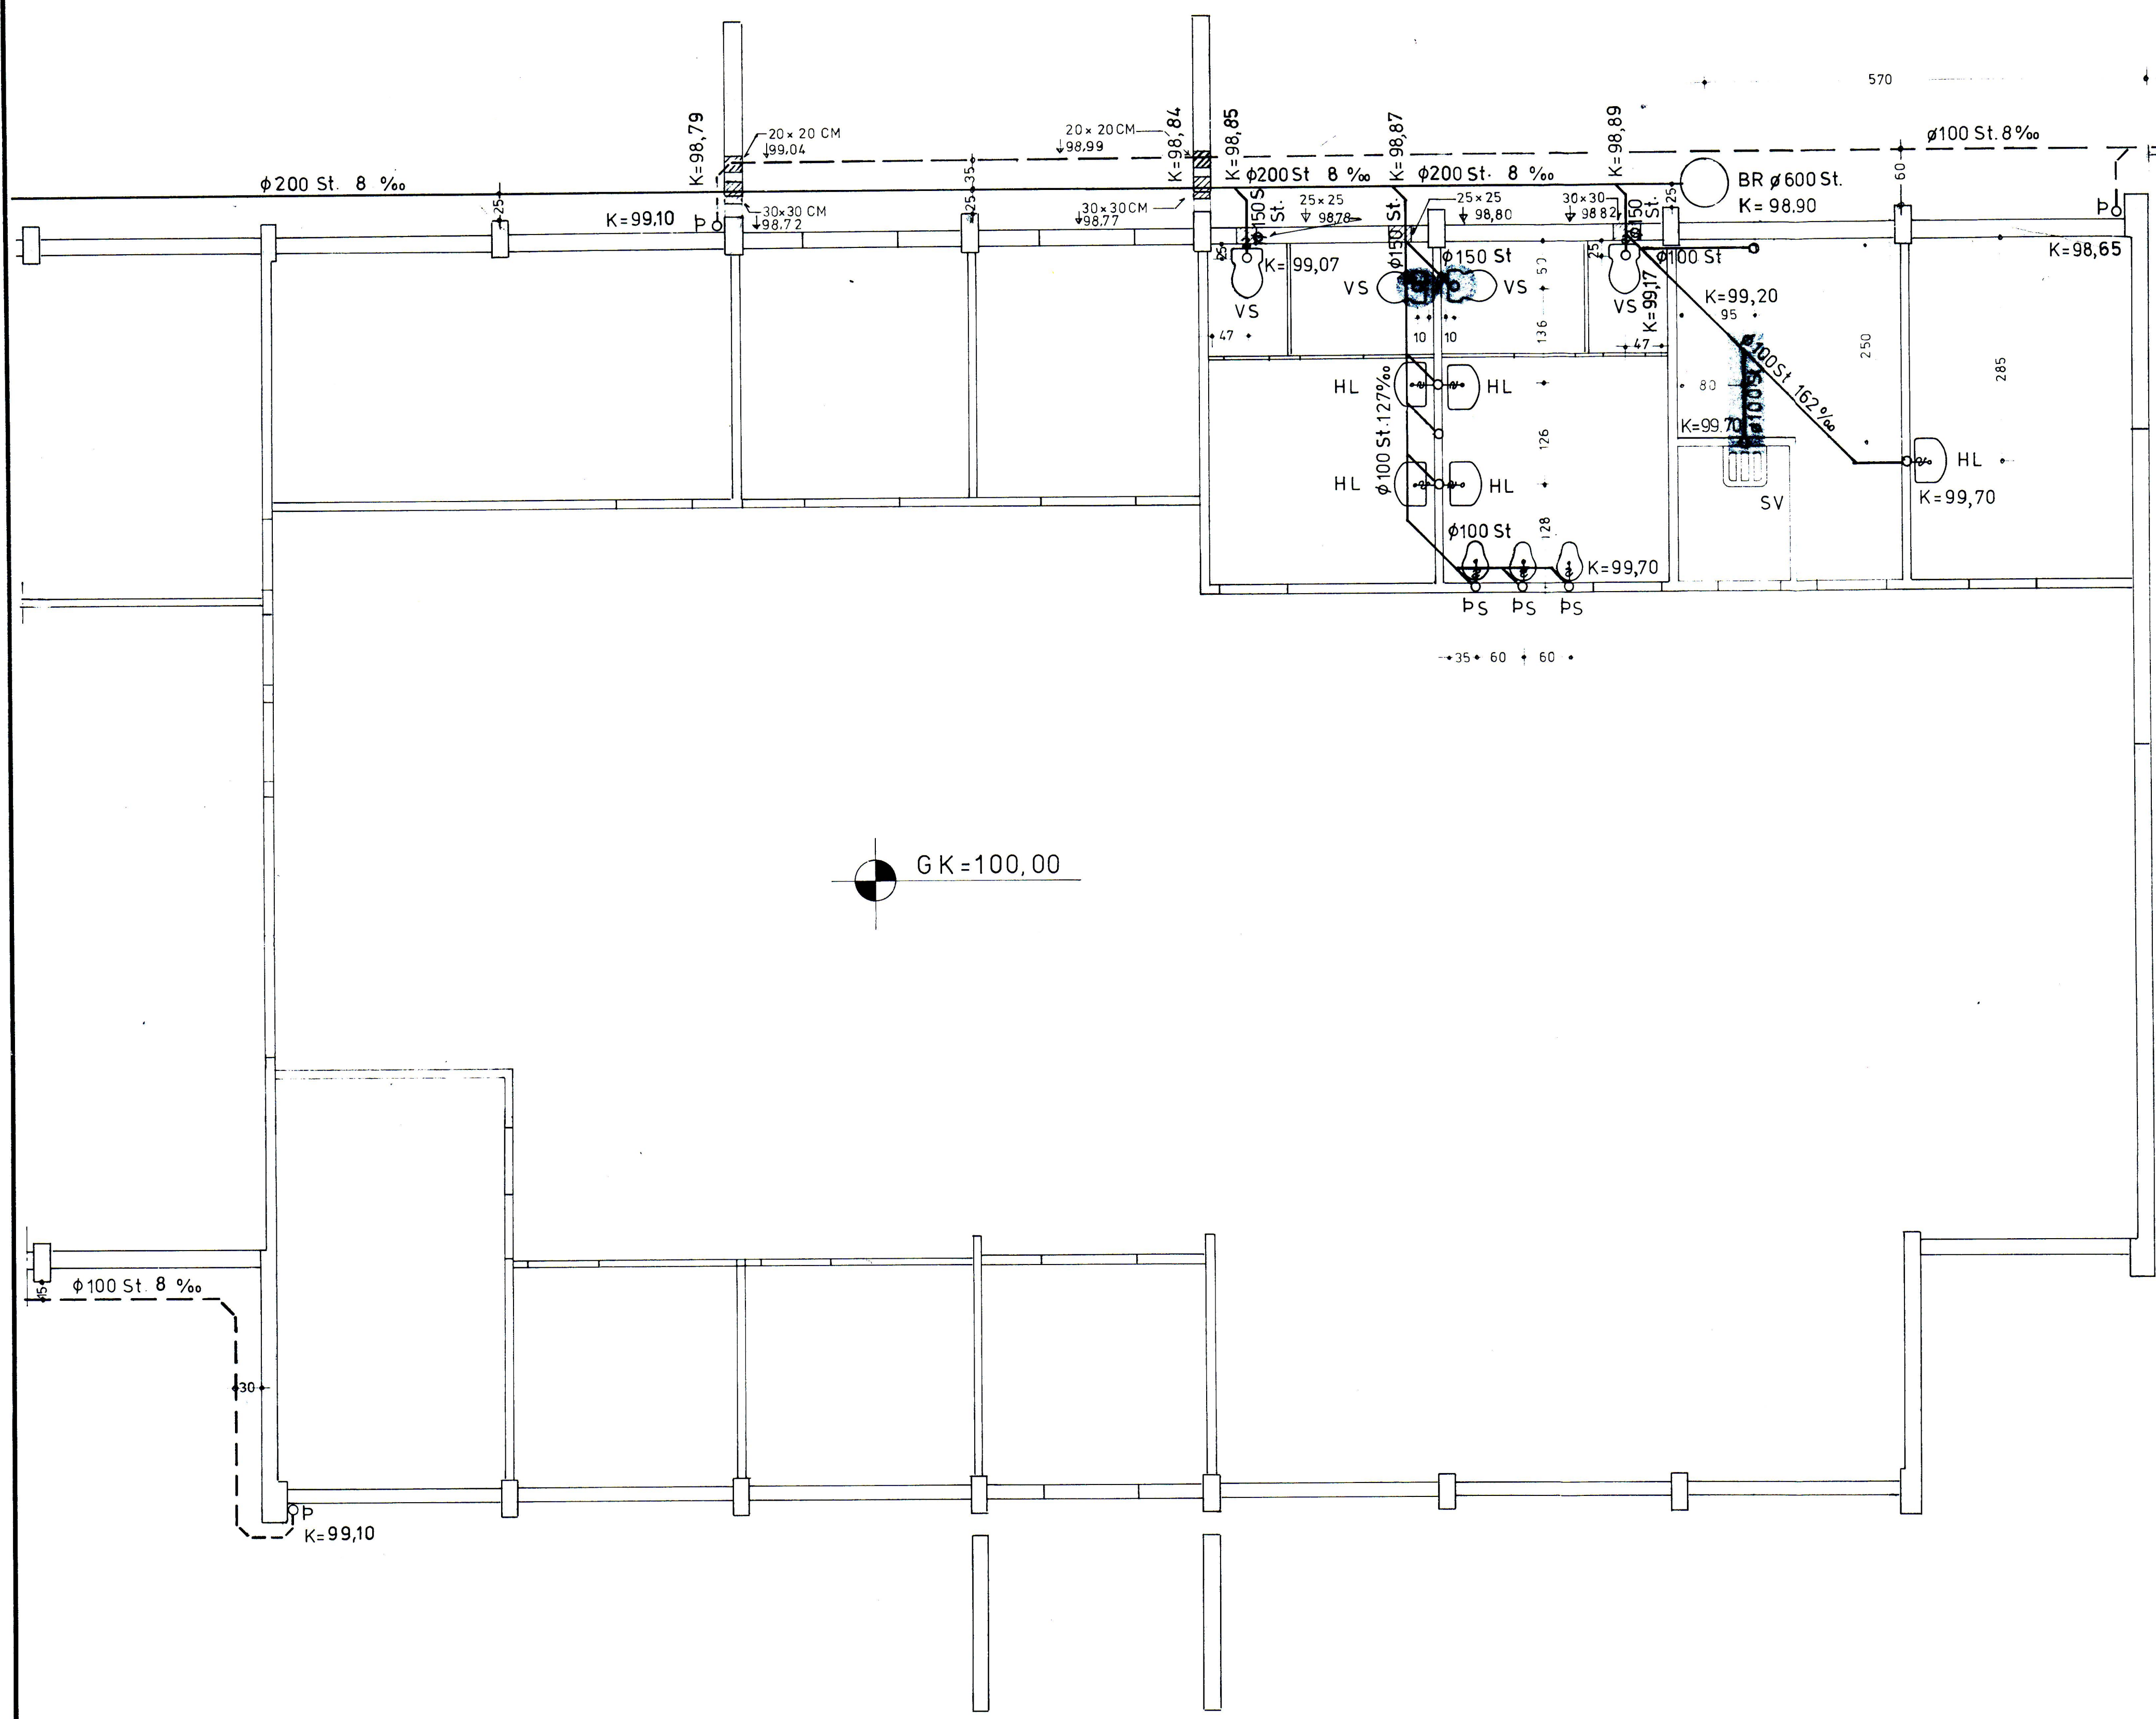


570
CA. 20 M
 $\phi 100$ St. 8 ‰

SKÝRINGAR.

- BK Bæðker
- BL Blöndunartæk
- EV Eldhúsvaskur
- GN Gólmíðurfali
- HL Handlaug
- NF Niðurfali
- ST Sturta
- SN Svalandiðurfali
- SV Skólavaskur
- UV Uppþvottavél
- VS Vatnssalerni
- b Þakniðurfali
- BG Þurrkgrind
- bS Þvagskái
- bU Þurrkar
- bV Þvottavél

MÚRBROT VEGNA BREYTINGA Á GÓLFSTÚTUM
ATH. KÓTAR Á GÖTUM ERU BOTNKÓTAR.

BREYTT 13.04.'78 SKOLVASKUR, A.A.
BREYTT 22.11.'77: KÓTAR UTANHÚSS A.A.

 VERKFRÆÐISTOFA GUNNARS TORFASONAR <small>ARMÓLA 26 - REYKJAVÍK - ☎ 66711</small>	Hinn 08.08.'77	A.A.
	Tekin 08.'77	K.J.
	Málið 08.08.'77	G.T.
Verkið FLUGSTÖÐ VESTMANNAEYJUM	Málavæðing 1:50	
FRÆRENNISLÖGN OG DRENLOGN; GRUNNMYND AUSTURHLUTI.	Teikningin 7734-13.02	
		Undirskriftin 