BYGGINGANEFND
25. 7. 86
Valdi Magnuss

SNIÐ 'I BURÐARBITA 1 MKV 1:50

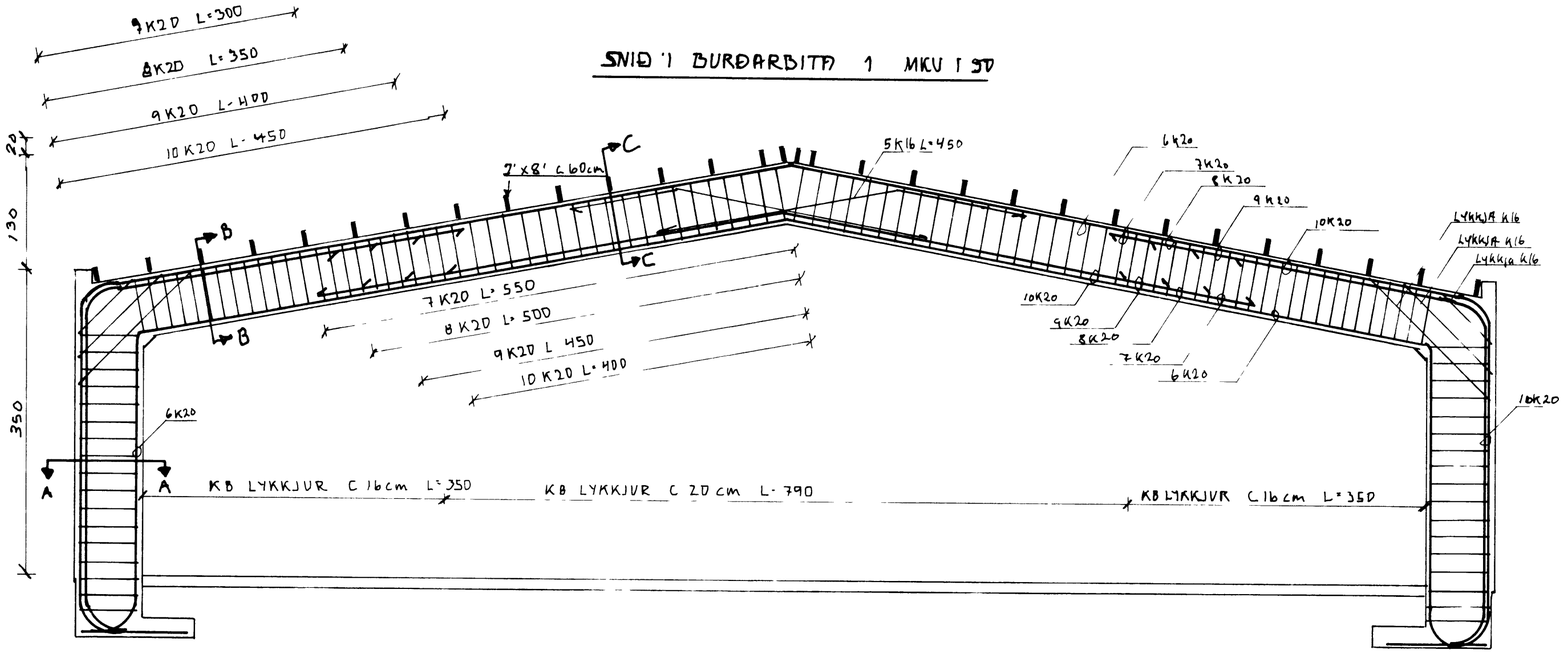

FESTING PAKVIÐA 'I UTVEGG MKV 1:10

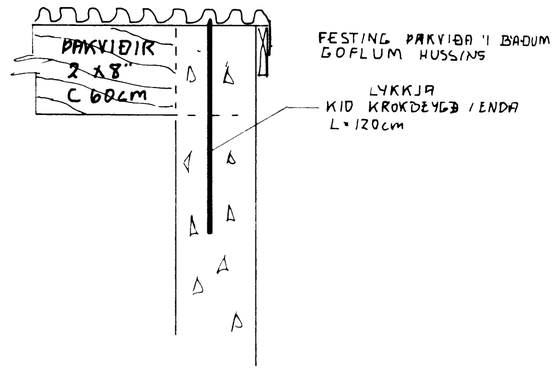

SÚLA A-A MKV 1:10

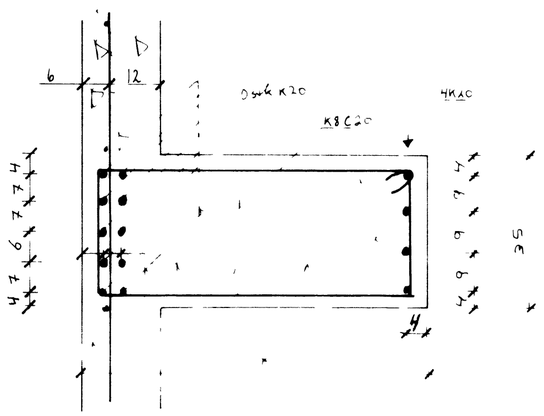

BURÐARBITI B-B MKV 1:10

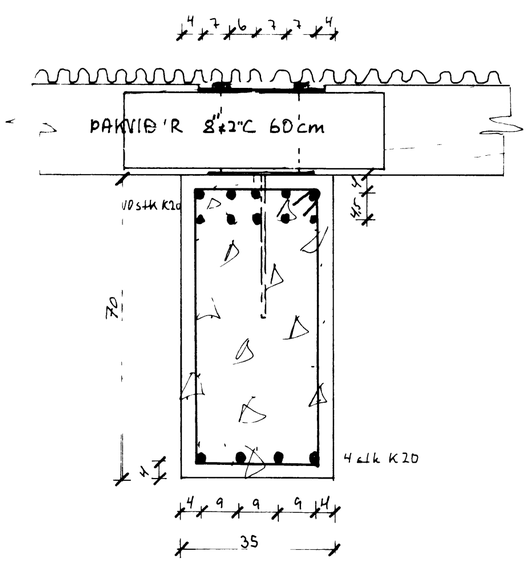

BURÐARBITI C-C MKV 1:10

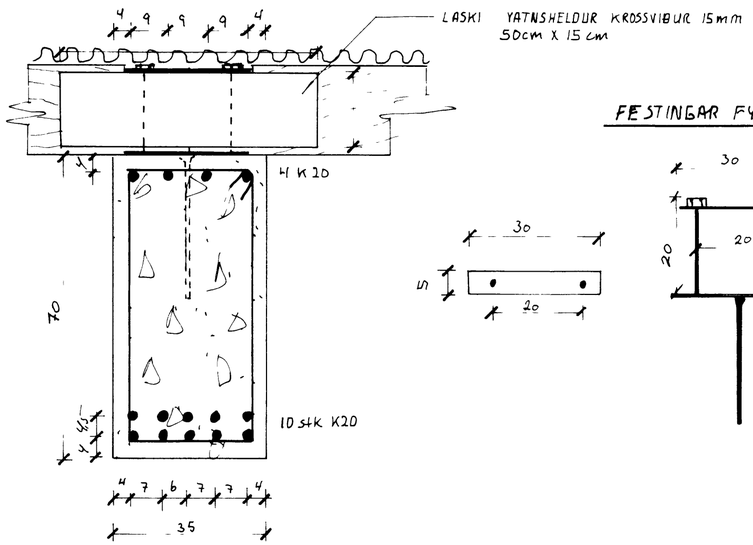

FESTINGAR FYRIR PAKVIÐI A BURÐARB

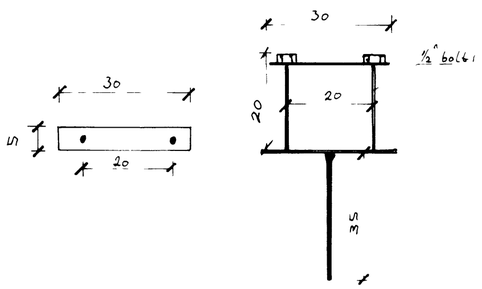

VERKEFNI FLUGSKÝLI FLUGÁHUGAMANNA	DAGS 13 07 86 MKV 1:50, 1:10
BURÐARBITAR 1 OG SÚLUR 1. SNIÐ	BREYTT BLAÐ NR 5 AF 6