


- TÆKJABUNADUR NEYSLUVATNSKERFI
- - - HEITT VATN GAMALT (NH)
- - - KALT VATN GAMALT (NK)

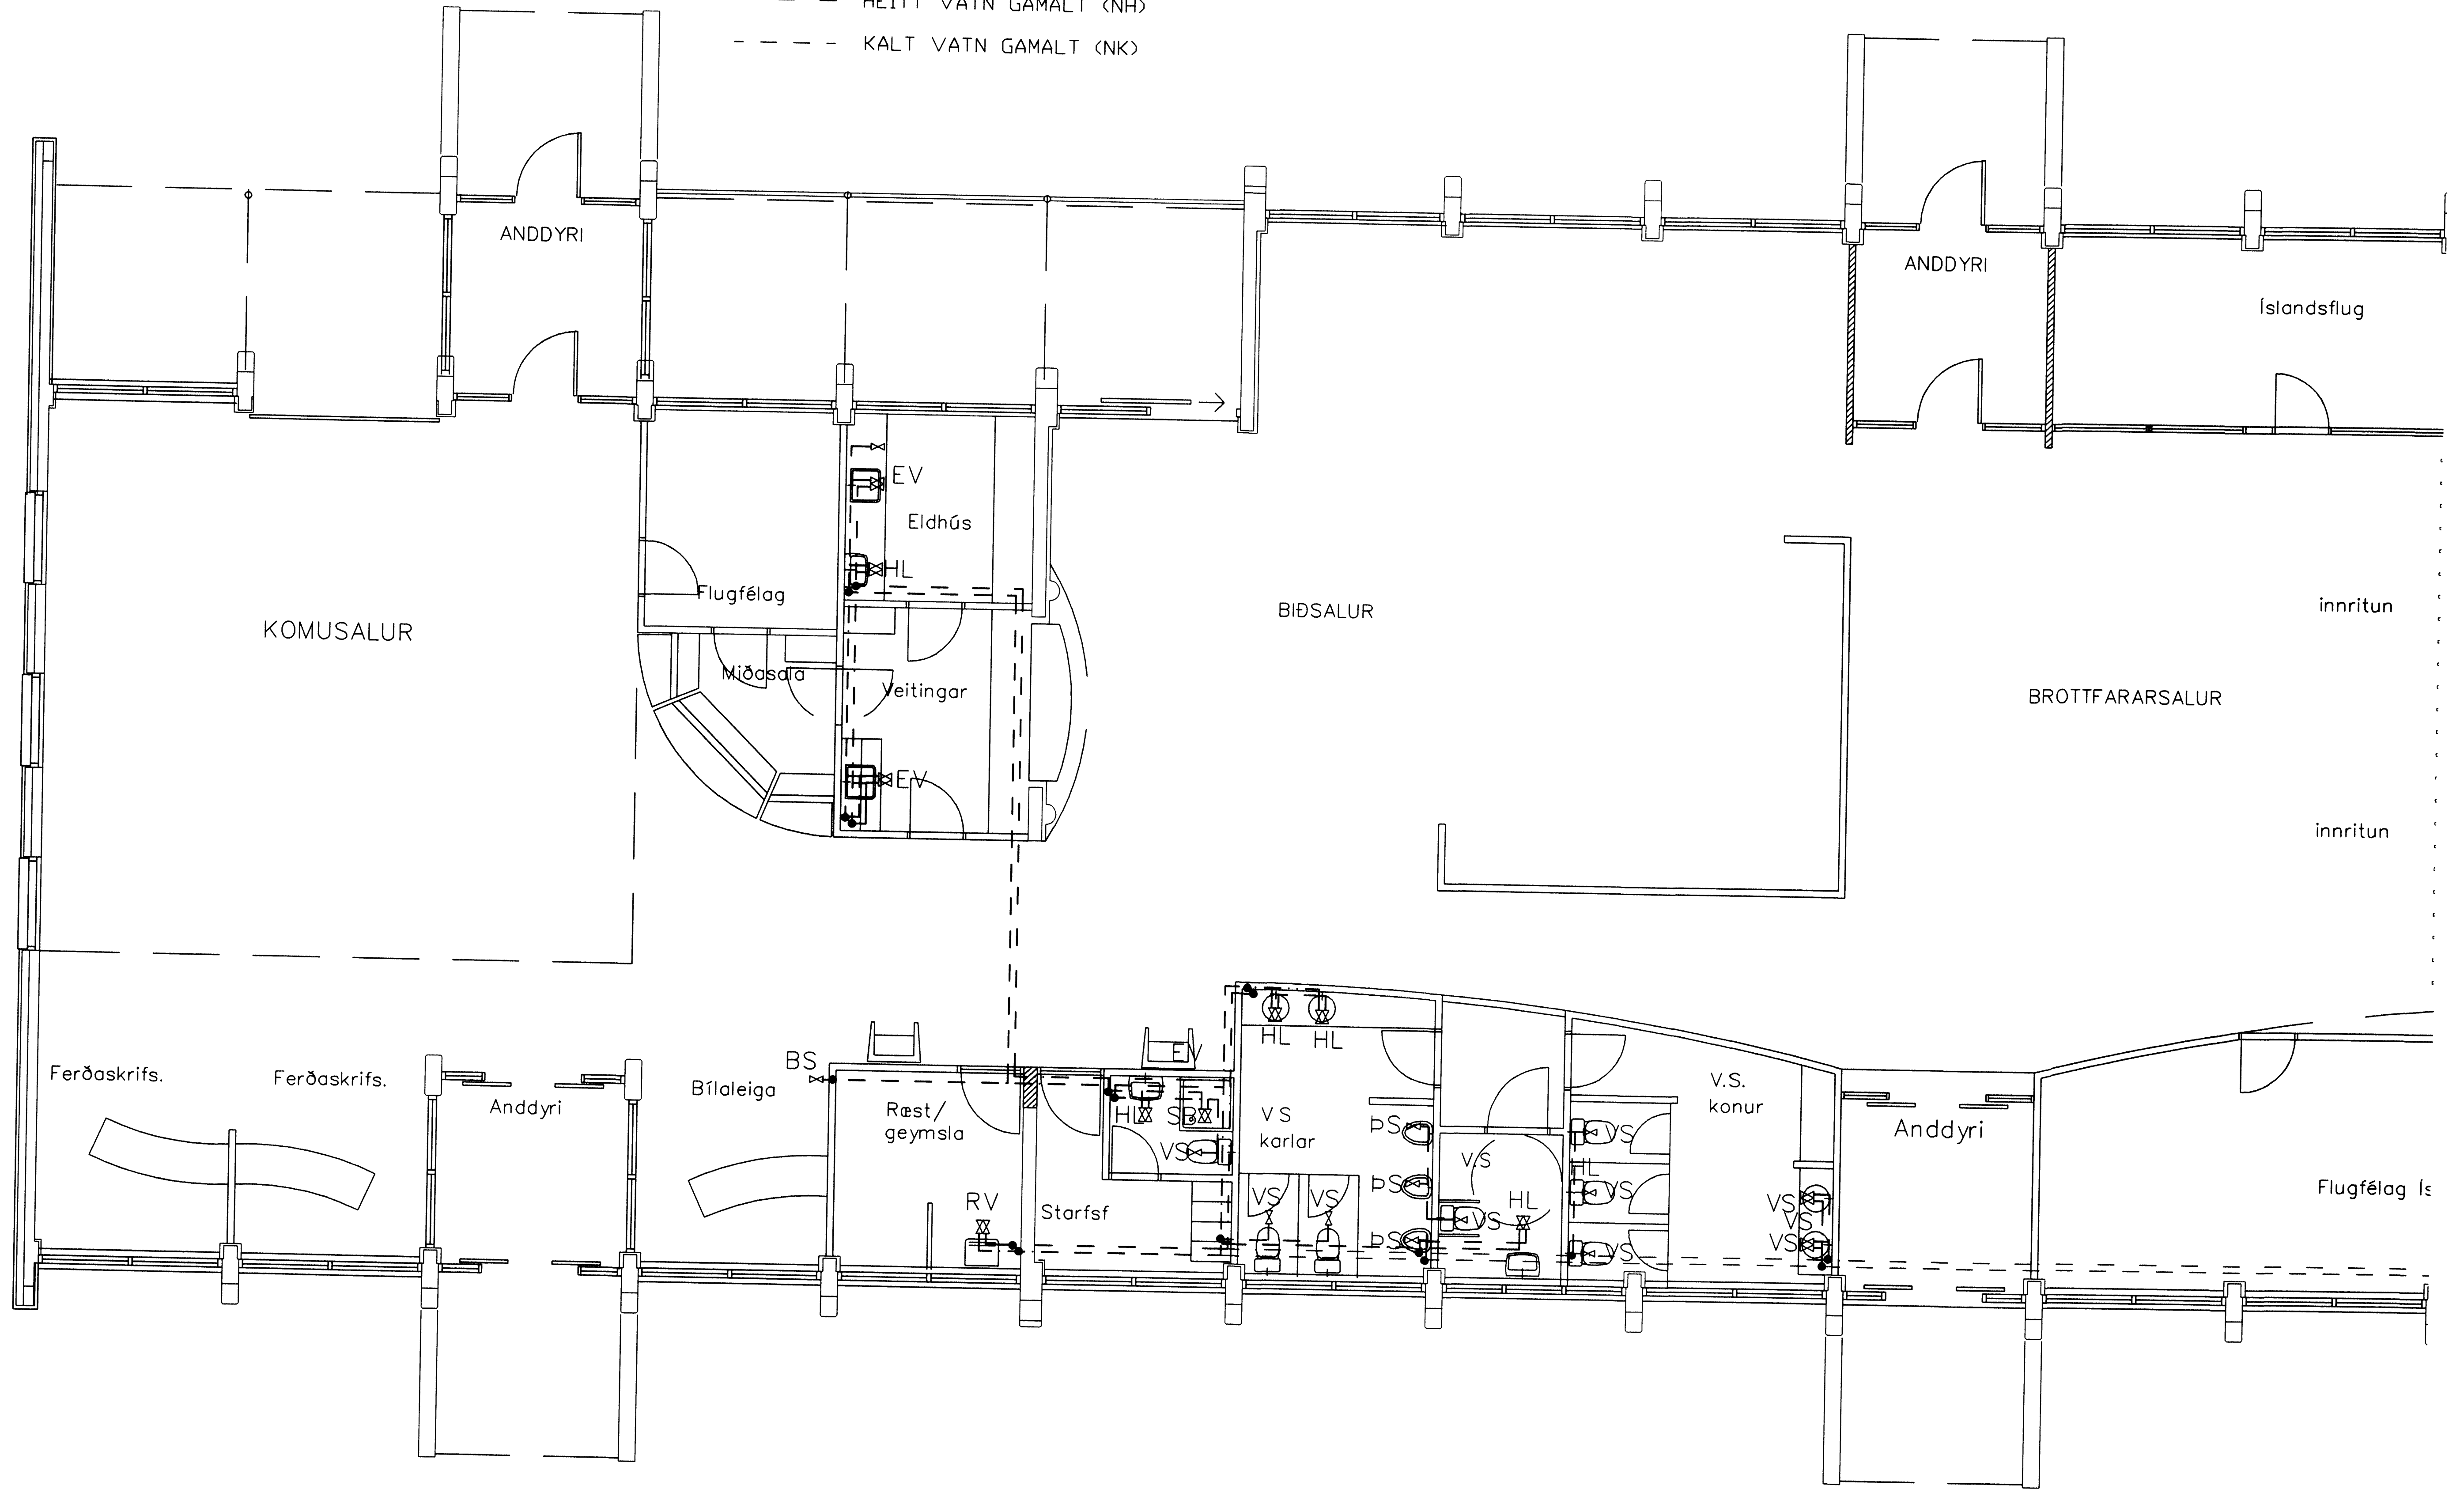

breyting		verkheiti FLUGSTAÐ VESTMANNAEYJAFLUGVELLI		TEIKNISTOFA PZ EHF		verk nr.9801		dags. SEPT-98	
breyting A		breyting C		verkefni VÍÐBYGGING OG ENDURBÆTUR		RÁÐGJAFAVEKFRÆÐIÞJÁNUSTA FR V			
breyting B		breyting D		GRUNNMYND VATNSLAGNA AUSTUR		KIRKJUVEGI 23 900 VESTMANNAEYJUM			
mælikv 1:50		teikn EA/BB		hannað BB		SÍMI 481-2711, -2239 TELEFAX 481-3076		teikn. nr.321	
								breyting	