


# SKÝRINGAR

- - - - KALT VATN (NK)
- - - - HEITT VATN (NH)
- HRINGRÁS HEITT NEYSLUVATN (NHH)
- TÆKJABUNADUR NEYSLUVATNSKERFI
- - - - HEITT VATN GAMALT (NH)
- - - - KALT VATN GAMALT (NK)

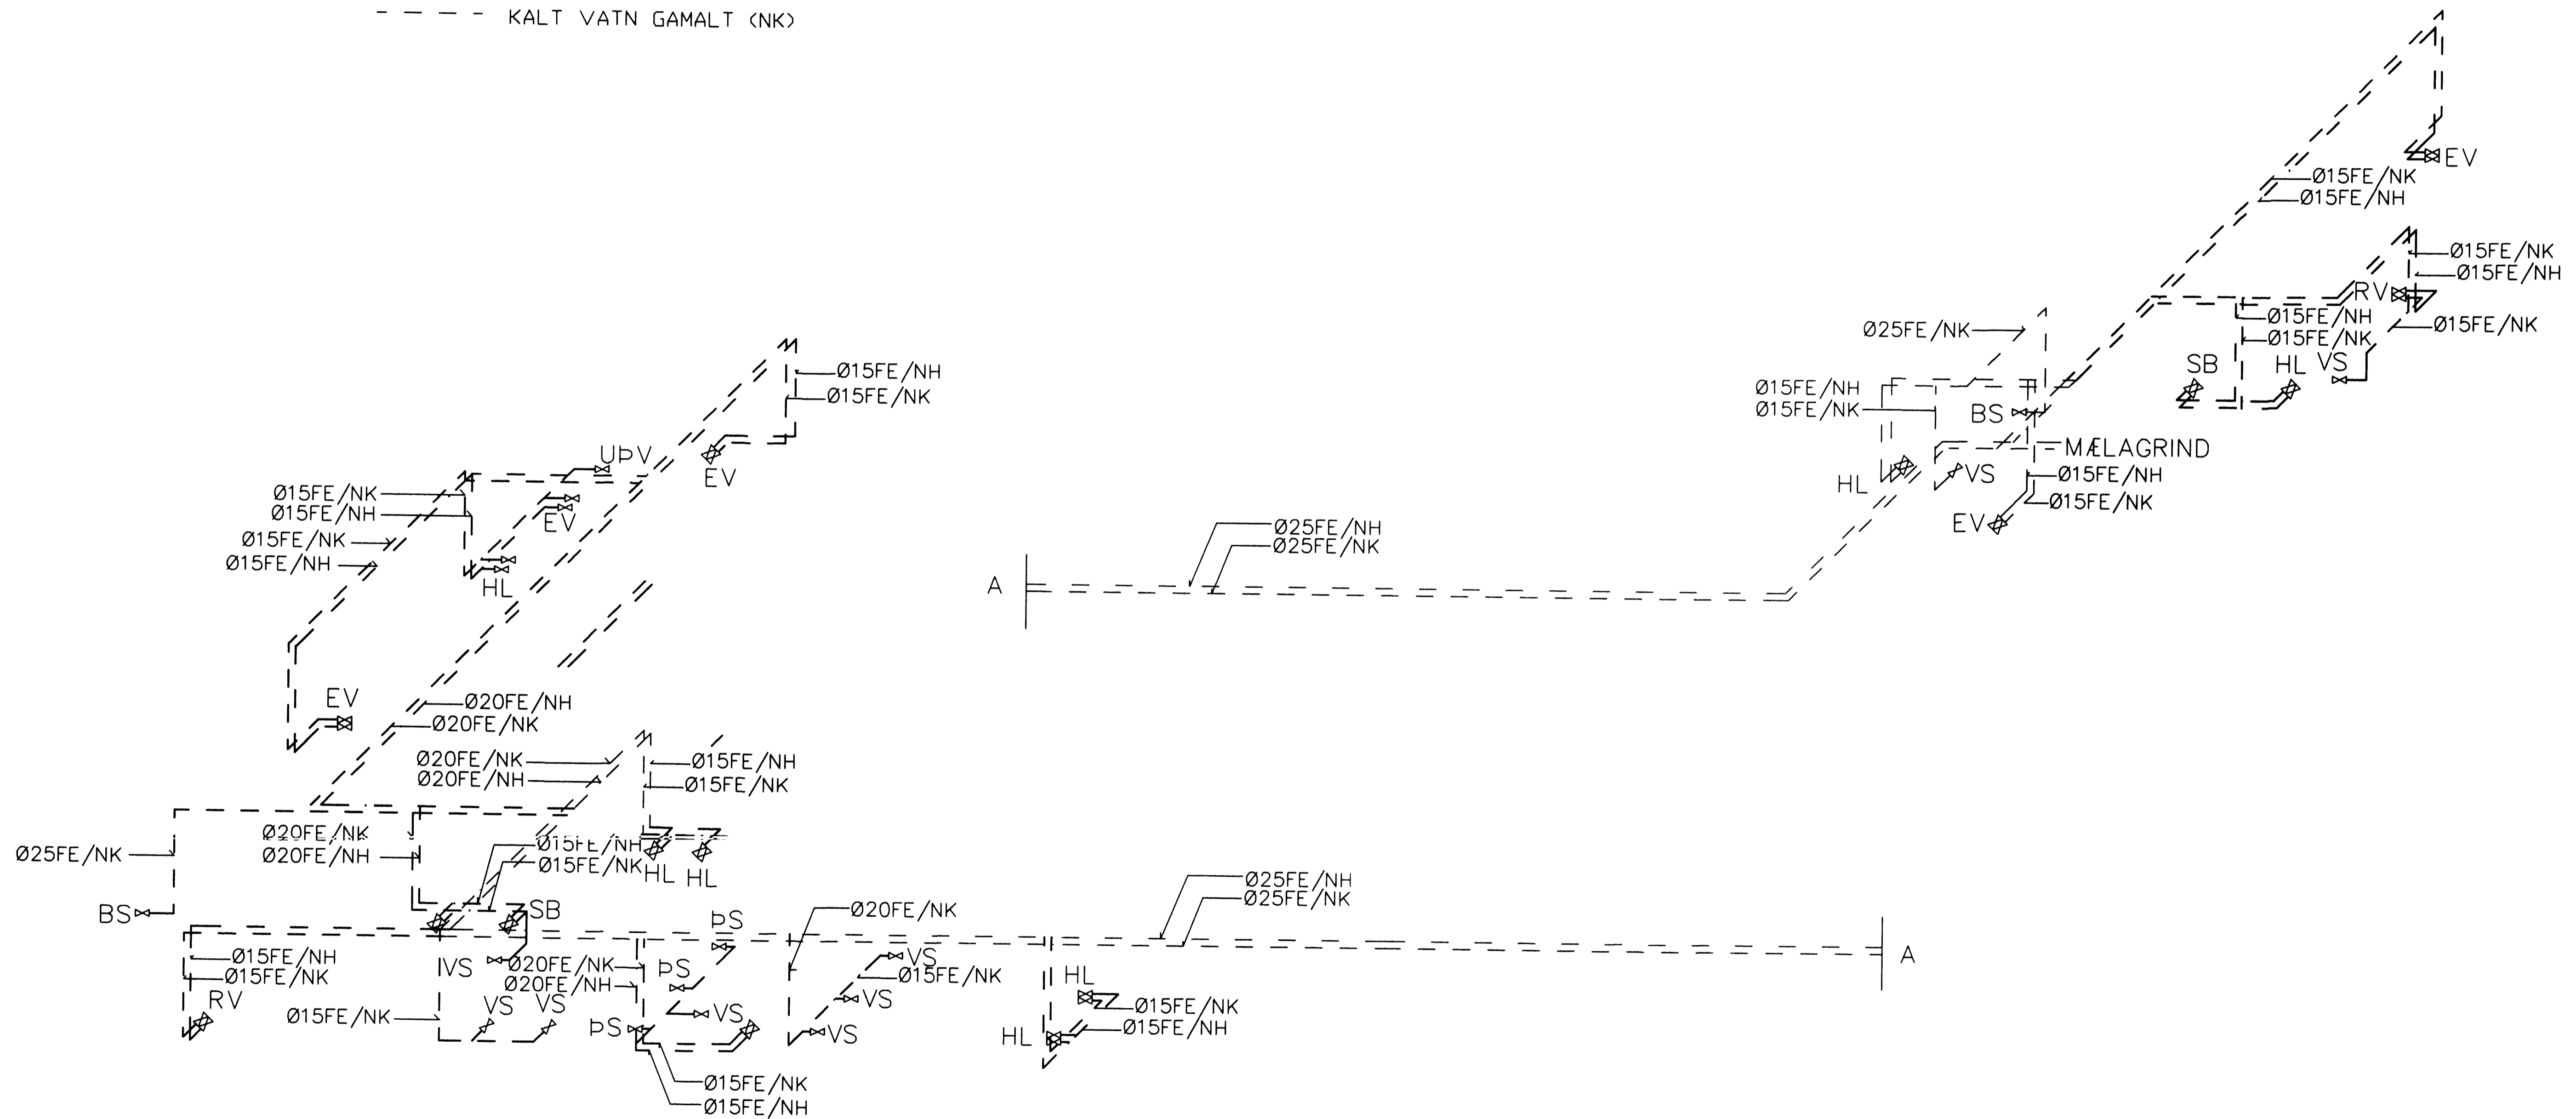

breyting					
breyting A		breyting C	verkheiti	FLUGSTÖÐ VESTMANNAEYJAFLOGVELLI	TEIKNISTOFA PZ EHF
breyting B		breyting D	verkefni	VIÐBYGGING OG ENDURBÆTUR RÚMMYND VATNSLAGNA	verk nr.9801
mælikv. 1:50	teikn. EA/BB	hannað BB			dags. OKT-98
				RÁÐGJAFAVEKFRÆÐIÞJÓNUSTA F.R.V. KIRKJUVEGI 23 900 VESTMANNAEYJUM. Sími 481-2711, -2239 TELEFAX 481-3076	telkn. nr.325
					breyting