


- LOFTRÆSTING INNBLÁSTUR (LI)
- LOFTRÆSTING ÚTSOG (LU)
- LOFTRÆSTING TÆKJABUNADUR
- LOFTRÆSTING DREIFARAR OG RISTAR

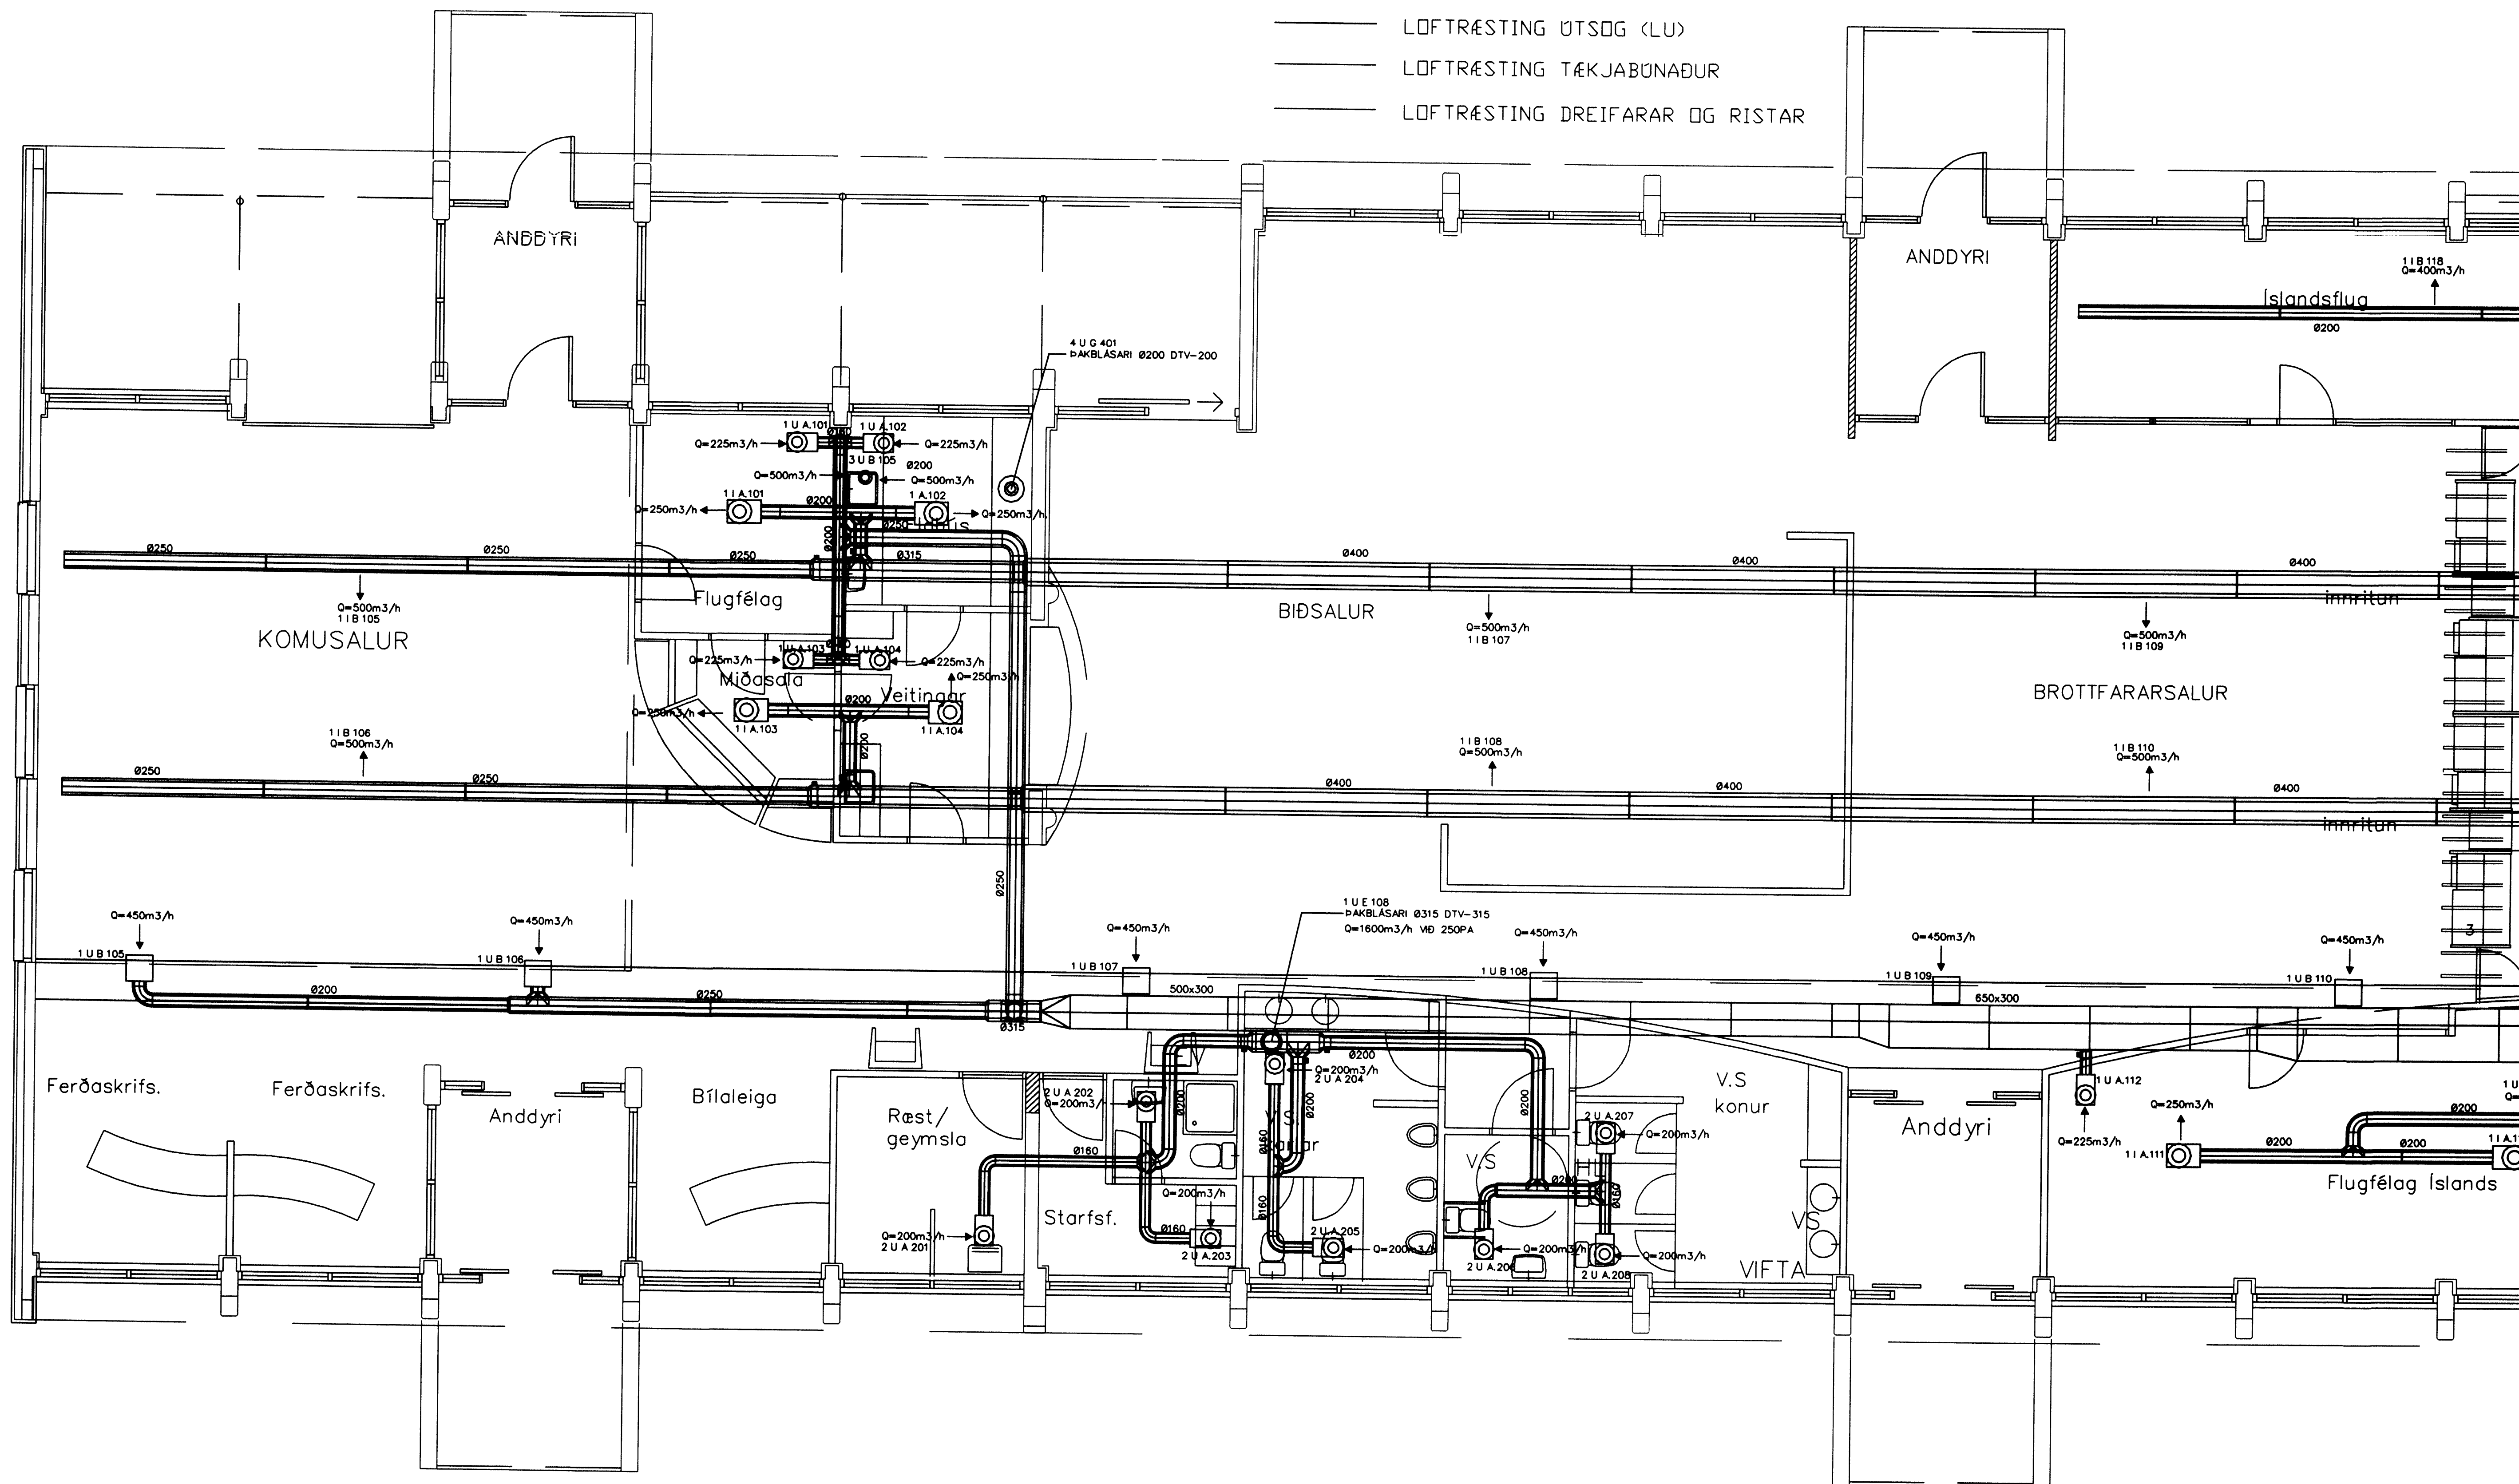

breyting		verkheiti FLUGSTÖÐ VESTMANNAEYJAFLOGVELLI		TEIKNISTOFA PZ EHF		verk nr.9801		dags. NáV-98	
breyting A		breyting C		RÁÐGJAFAYERKFRÉÐIÞJÓGNSTA F.R.V		tekn. nr.341		breyting	
breyting B		breyting D		KIRKJUVEGI 23 900 VESTMANNAEYJUM.					
mælikv. 150		tekn. EA/BB hannað BB		SÍMI 481-2711, -2239 TELEFAX 481-3076					
				VERKEFNI VÍÐBYGGING OG ENDURBÆTUR GRUNNMYND LOFTRÆSTING AUSTUR					