


- LOFTRÆSTING INNBLÁSTUR (LI)
- LOFTRÆSTING ÚTSOG (LU)
- LOFTRÆSTING TÆKJABUNADUR
- LOFTRÆSTING DREIFARAR OG RISTAR

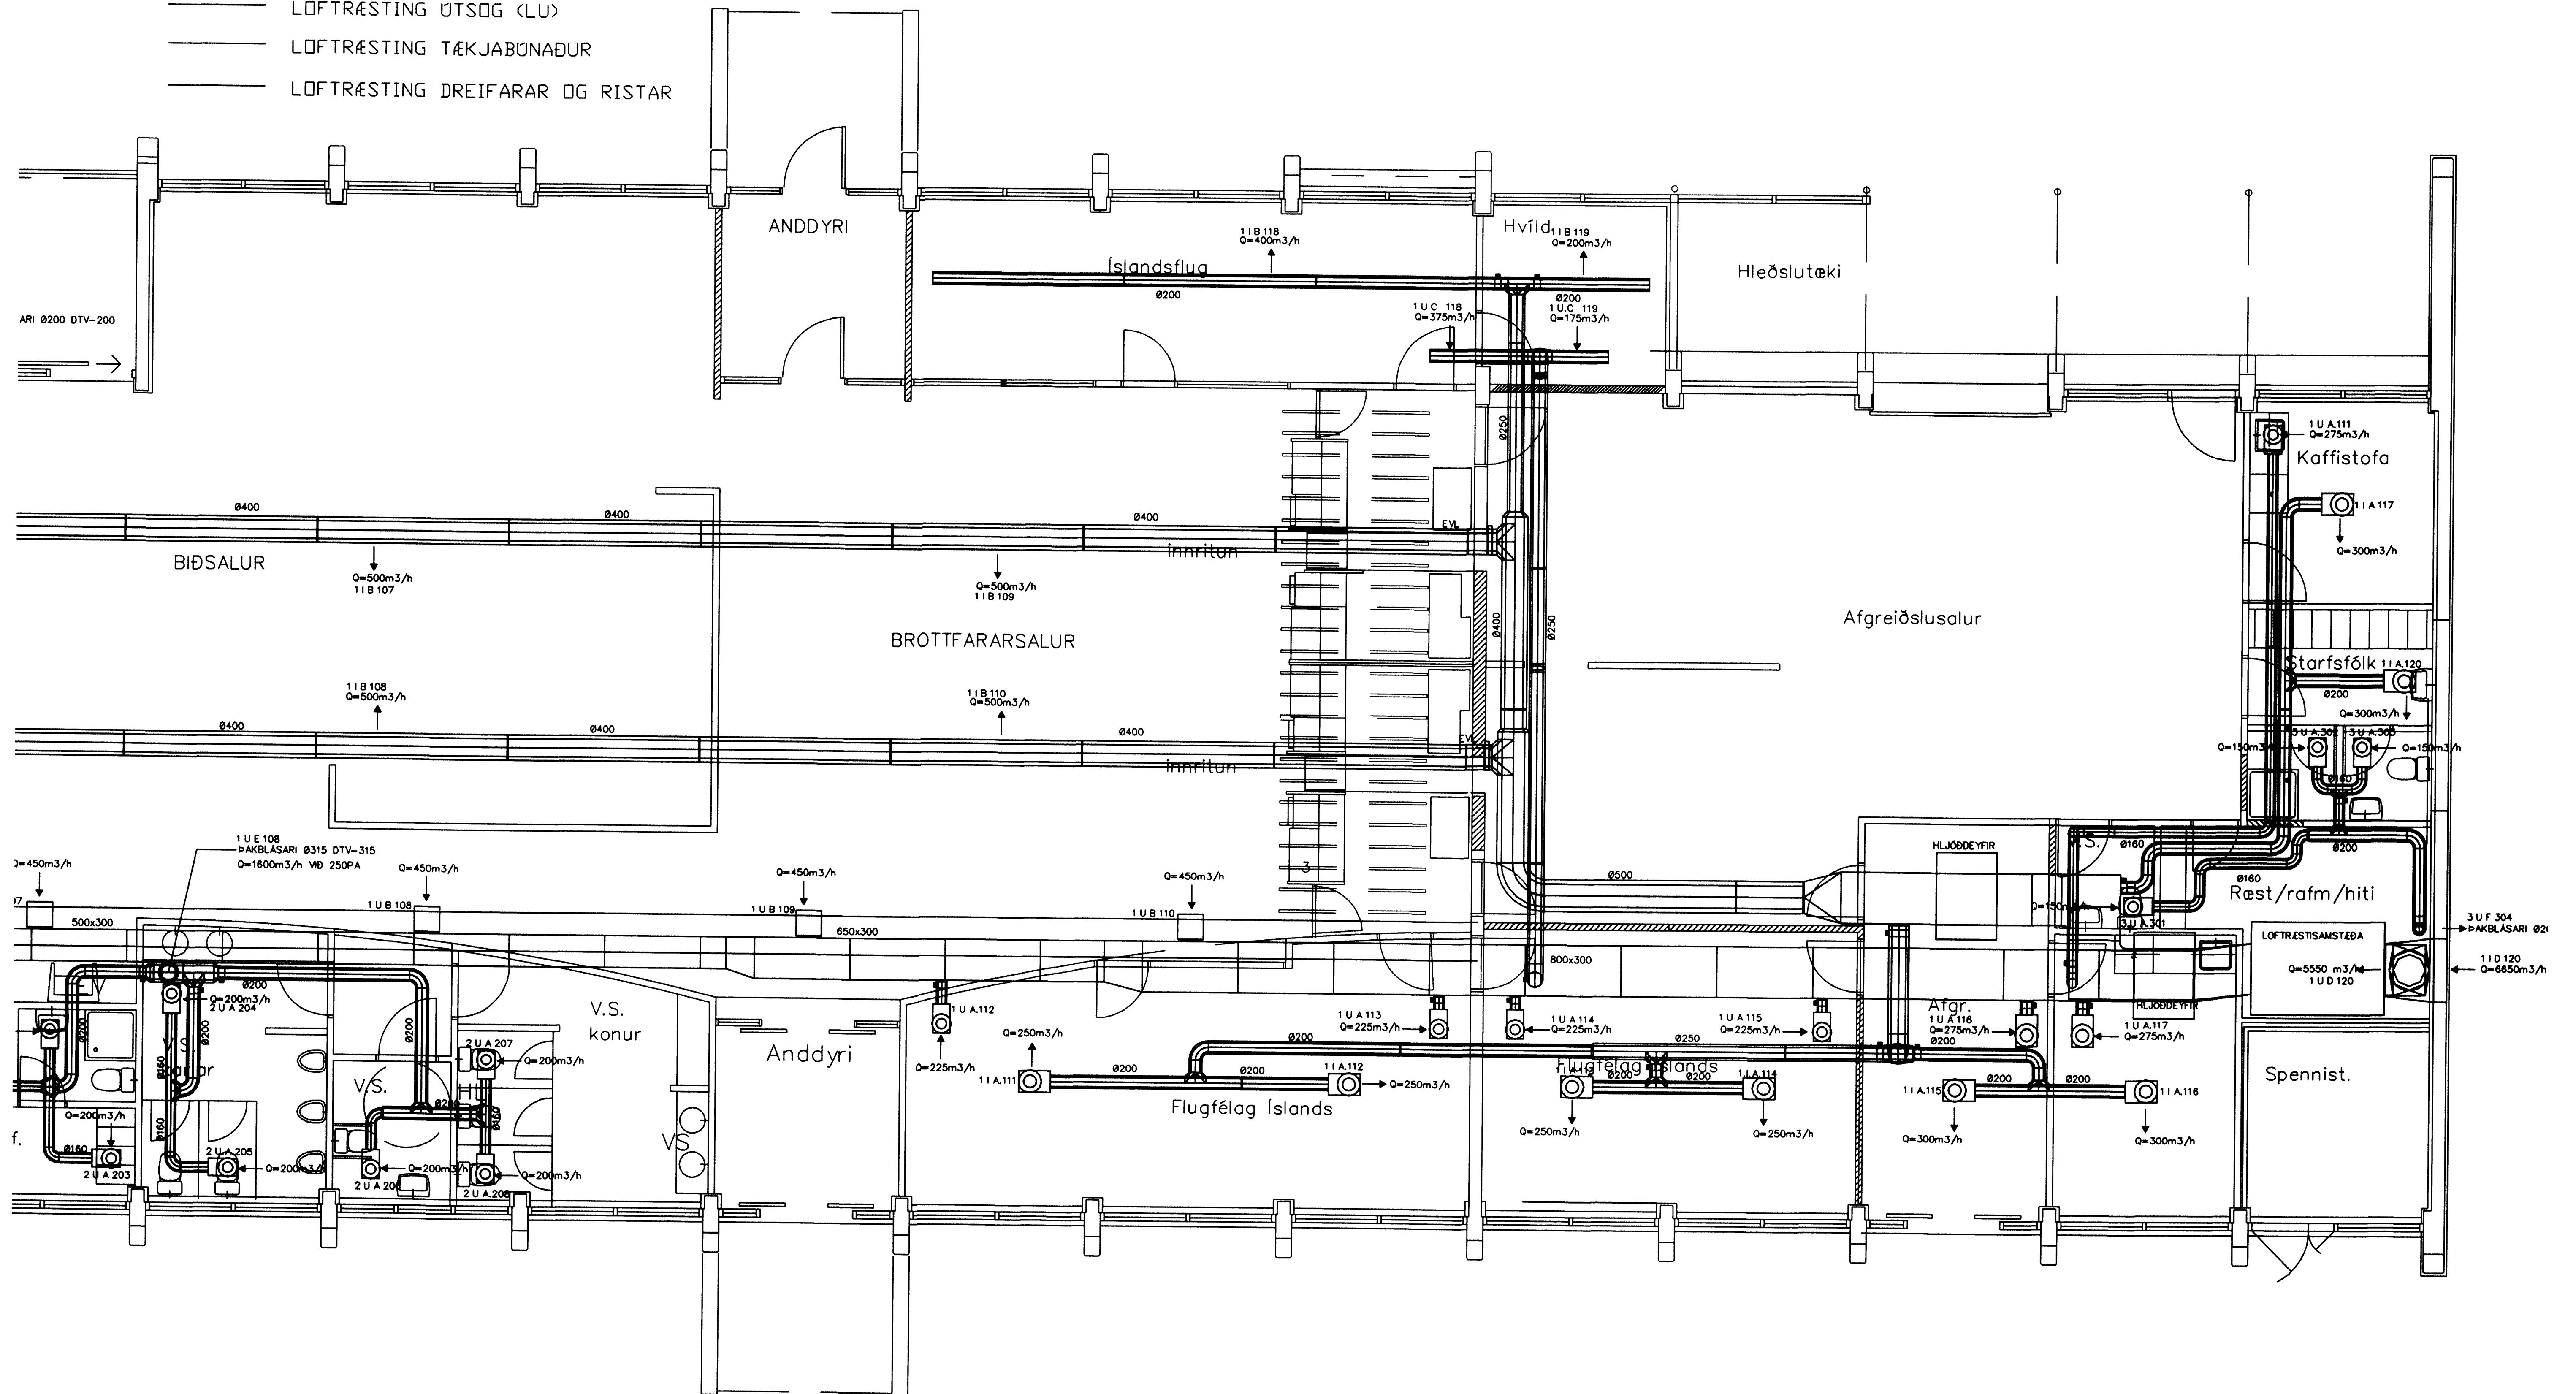

| | | | | | | | | | |
|--------------|--|--------------|--|---------------------------------|--|---------------------------------------|--|---------------|--|
| breyting | | verkefni | | TEIKNISTOFA PZ EHF | | verk nr.9801 | | daqs. SEPT-98 | |
| breyting A | | breyting C | | FLUGSTÖÐ VESTMANNAEYJAFLOGVELLI | | RÁÐGJAF AVERKFRÆÐIÞJÓNUSTA F.R.V. | | teikn nr.342 | |
| breyting B | | breyting D | | VIÐBYGGING OG ENDURBÆTUR | | KIRKJUVEGI 23 900 VESTMANNAEYJUM. | | breyting | |
| mælikv. 1:50 | | teikn. EA/BB | | hannað BB | | SÍMI 481-2711, -2239 TELEFAX 481-3076 | | | |