

SAMÞYKKT AF BYGGINGARFULLTRÚA  
 14. DES. 2012  
 BYGGINGARFULLTRÚNNI VESTMANNAEYJUM


NR	DAGS.	BREYTING
A		
B		
C		
D		
E		
F		
G		
H		

SKÝRINGAR

**Teiknistofa PZ ehf**  
 Ráðgjafarverkfræðipjónusta  
 FRV  
 Kirkjuvegi 23 900 Vestmannaeyjum Sími 481-2711 Fax-481-3076  
 Heimasíða <http://www.teiknistofa.is> Netfang [pz@teiknistofa.is](mailto:pz@teiknistofa.is)

Verkefni  
 FOLDAHRAUN 34 VESTMANNAEYJUM  
 BREYTING INNAHÖS  
 Verkefni  
 GRUNNMYND  
 FRÁRENNSLI

Dags.	Hannað	Verk.nr	Mælikvarði
SEPT. 12	PZ	1202	1:50
Yfirfarið	Teiknað	Teikn.nr	Breyting
	EA	301	
Samþykkt	<i>Pau Leif</i>		

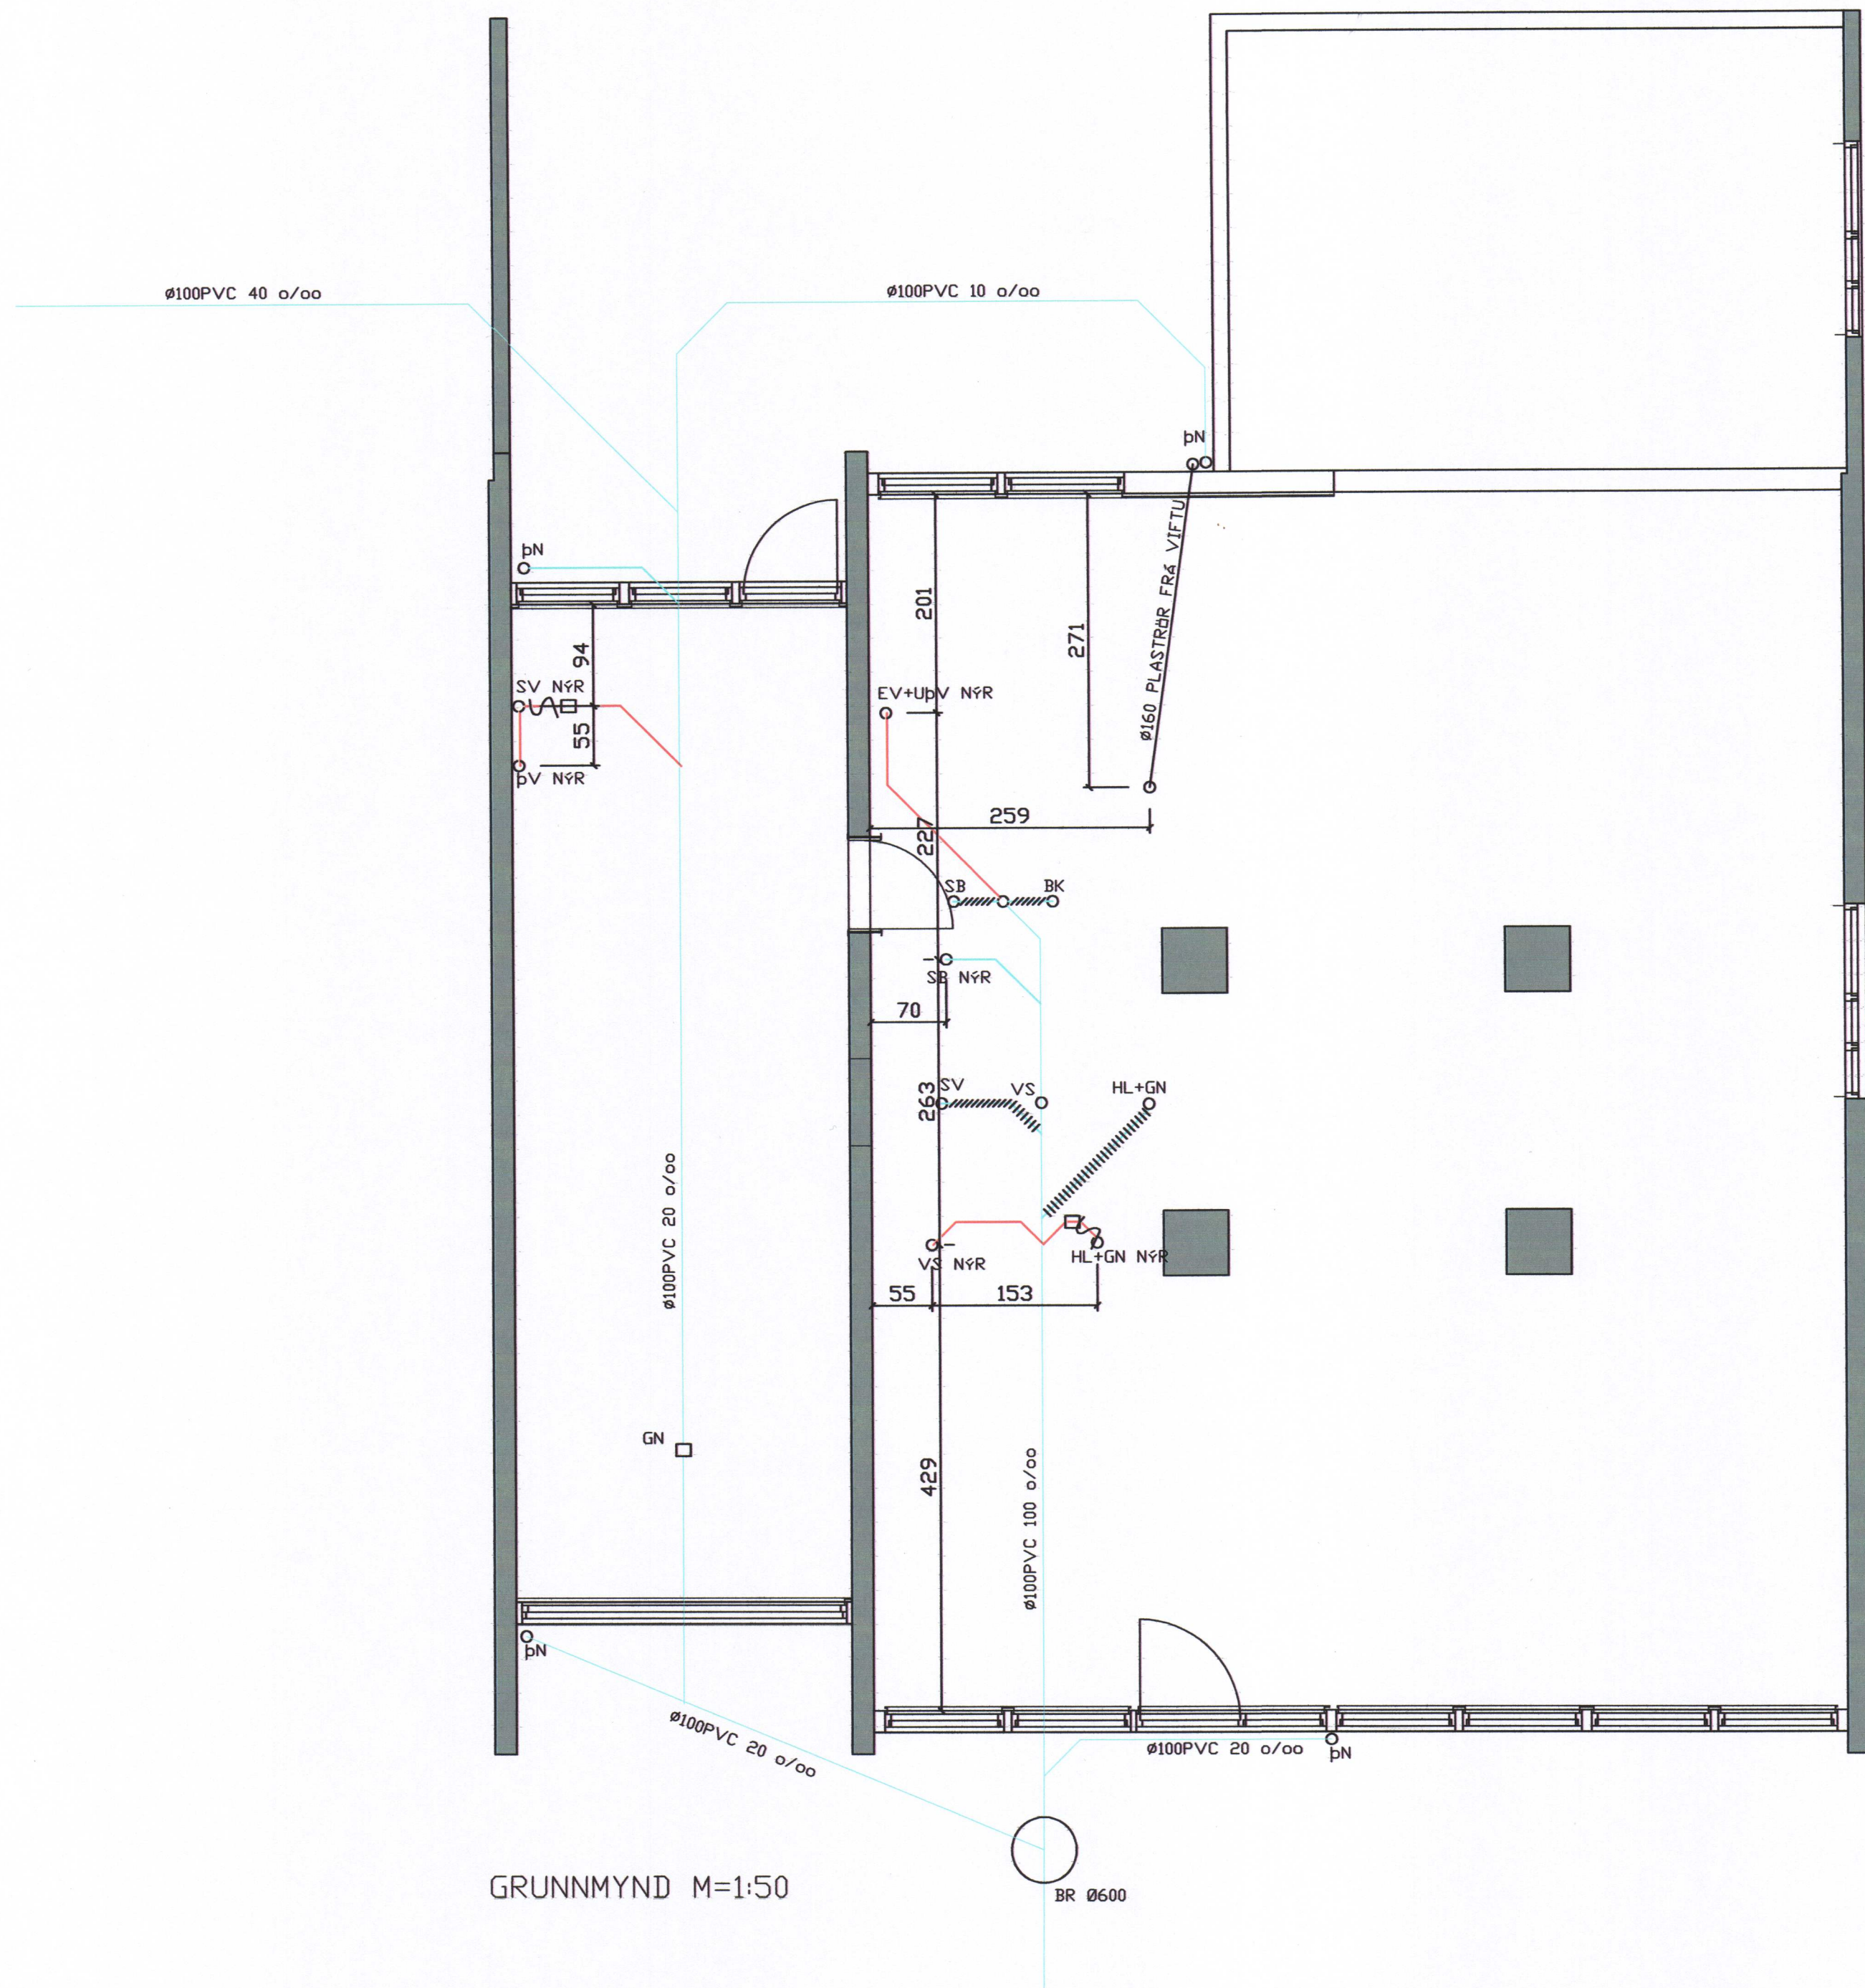

GRUNNMYND M=1:50