


SÁMBYKKT AF BYGGINGARFULTRÚA
15. OKT. 2019
BYGGINGARFULTRÚNN Í VESTMANNNAEYJUM

HÖNNUNARSTÖRI

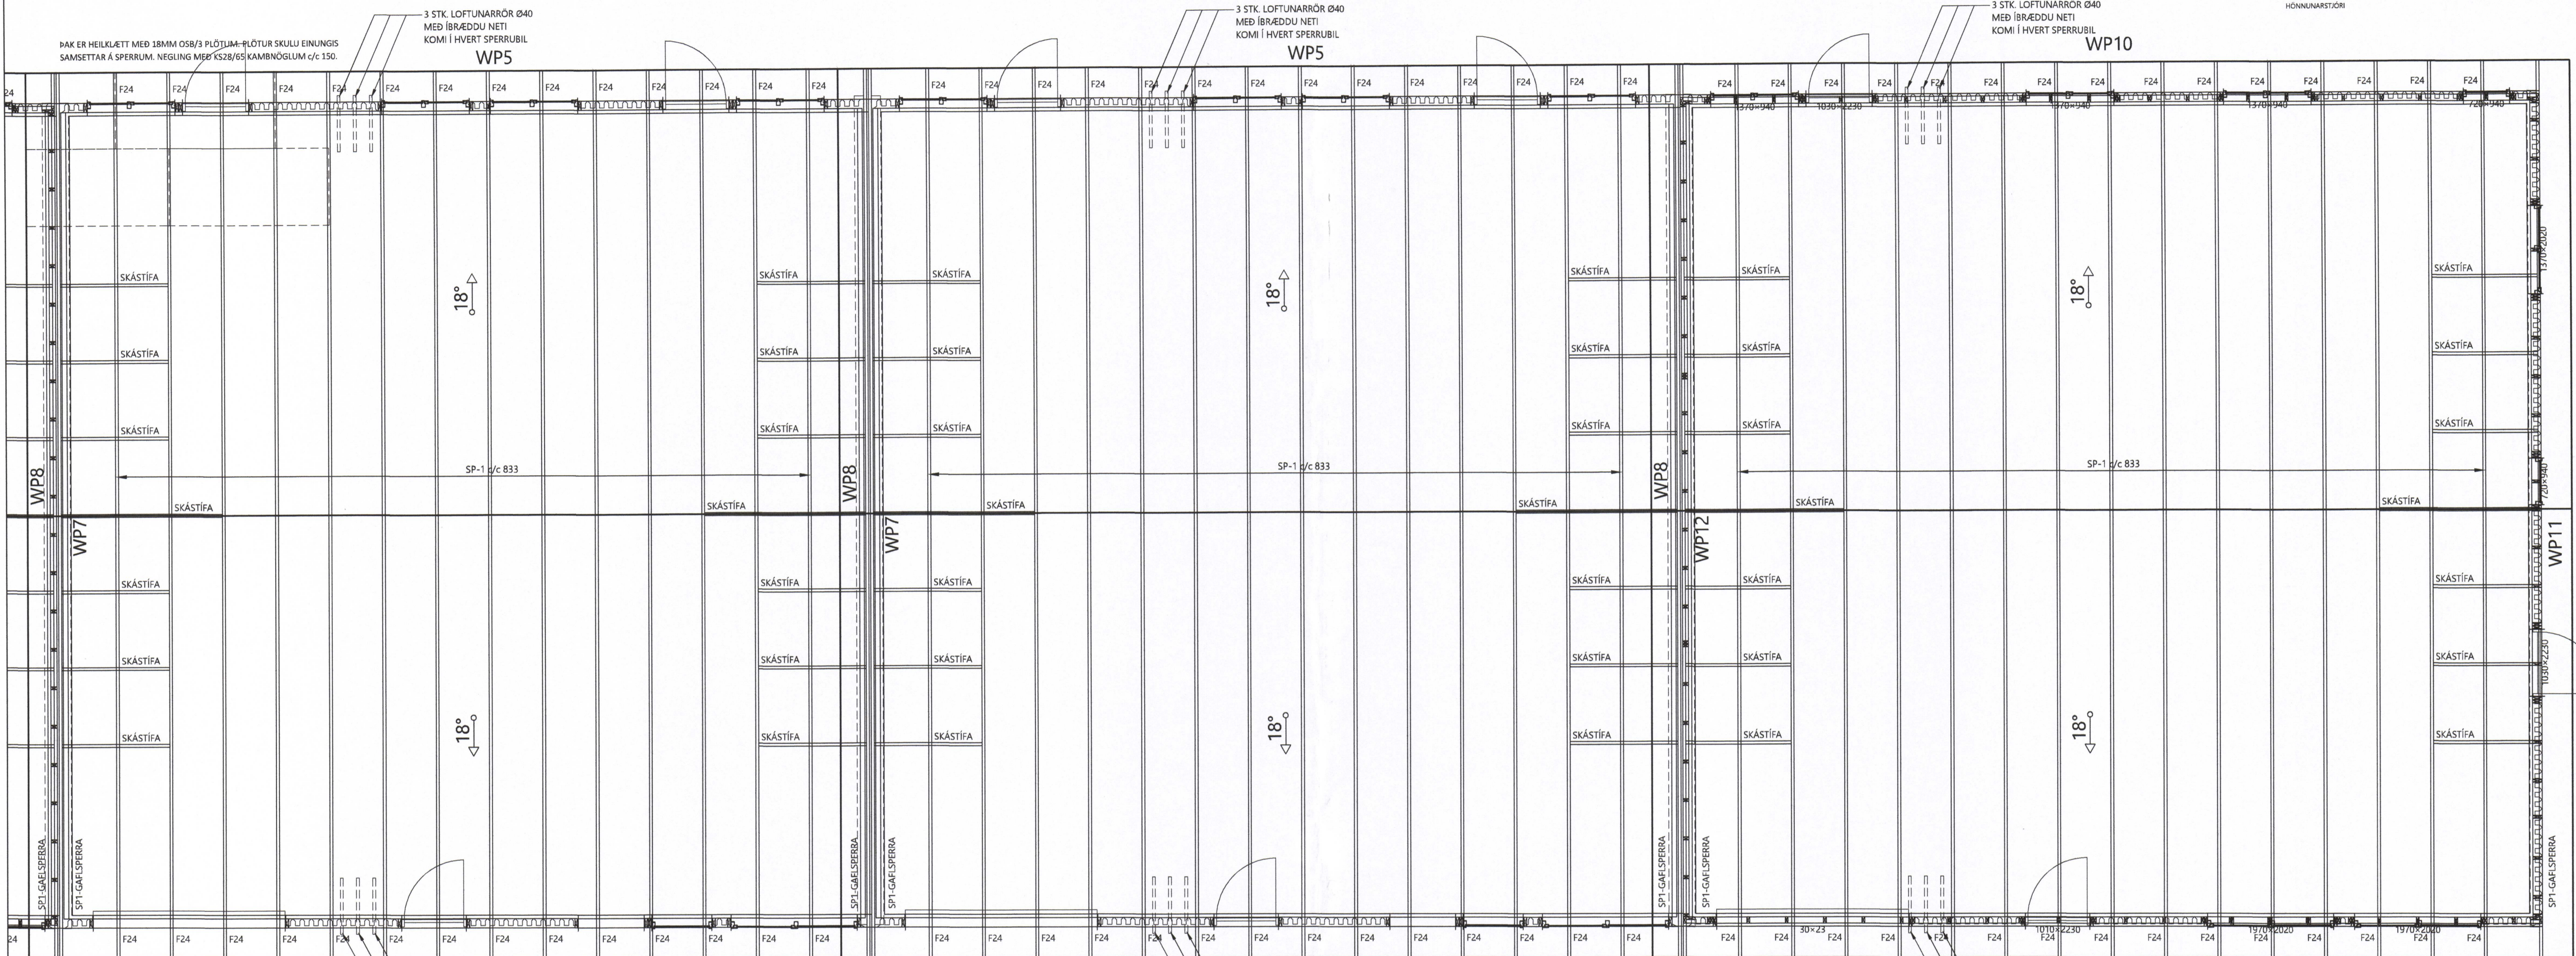

PAK ER HEILKLETT MED 18MM OSB/3 FLÖTJUM-PLÖTUR SKULU EINUNGIS SAMSETTAR Á SPERRUM. NEGLING MEÐ KS28/65 KAMBNOGLUM c/c 150.

3 STK. LOFTUNARRÖR Ø40
MED IBRÆDDU NETI
KOMI Í HVERT SPERRUBIL
WP5

3 STK. LOFTUNARRÖR Ø40
MED IBRÆDDU NETI
KOMI Í HVERT SPERRUBIL
WP5

3 STK. LOFTUNARRÖR Ø40
MED IBRÆDDU NETI
KOMI Í HVERT SPERRUBIL
WP10

3 STK. LOFTUNARRÖR Ø40
MED IBRÆDDU NETI
KOMI Í HVERT SPERRUBIL
WP6

PAKPLAN
MKV: 1:50

3 STK. LOFTUNARRÖR Ø40
MED IBRÆDDU NETI
KOMI Í HVERT SPERRUBIL
WP6

3 STK. LOFTUNARRÖR Ø40
MED IBRÆDDU NETI
KOMI Í HVERT SPERRUBIL
WP9

| | | | |
|-------|---------|-----|-------|
| C | TET | | |
| B | TET | | |
| A | TET | | |
| BRnr: | LÝSING: | AF: | DAGS: |



TÓMAS ELLERT TÓMASSON
BYGGINGARVERKFRÆÐINGUR M.S.C.E.
SÍMI: 853 8 358 - ellert@sghus.is

| | | | |
|----------------|------------|----------------|-------------|
| FOLDAHRAN 9-13 | | | |
| BURÐARVIRKI: | MKV: | | |
| PAKPLAN | MKV: 1:50 | | |
| HANNAÐ: | T ELLERT | TEKNAÐ: | T ELLERT |
| VERKJÓMUR: | 19-09-2 | SKRÁNAFN: | 19-09-2-220 |
| DAÐSETNING: | 28.05.2019 | TEKNING NÖMUR: | 211 |
| | | 201170-3979 | |