


11

12

13

SAMÞYKKT AF BYGGINGARFULLTRÚA
16. MAÍ 2019
BYGGINGARFULLTRÚNNI Í VESTMANNNAEYJUM

HÖNNUNARSTÍÐI

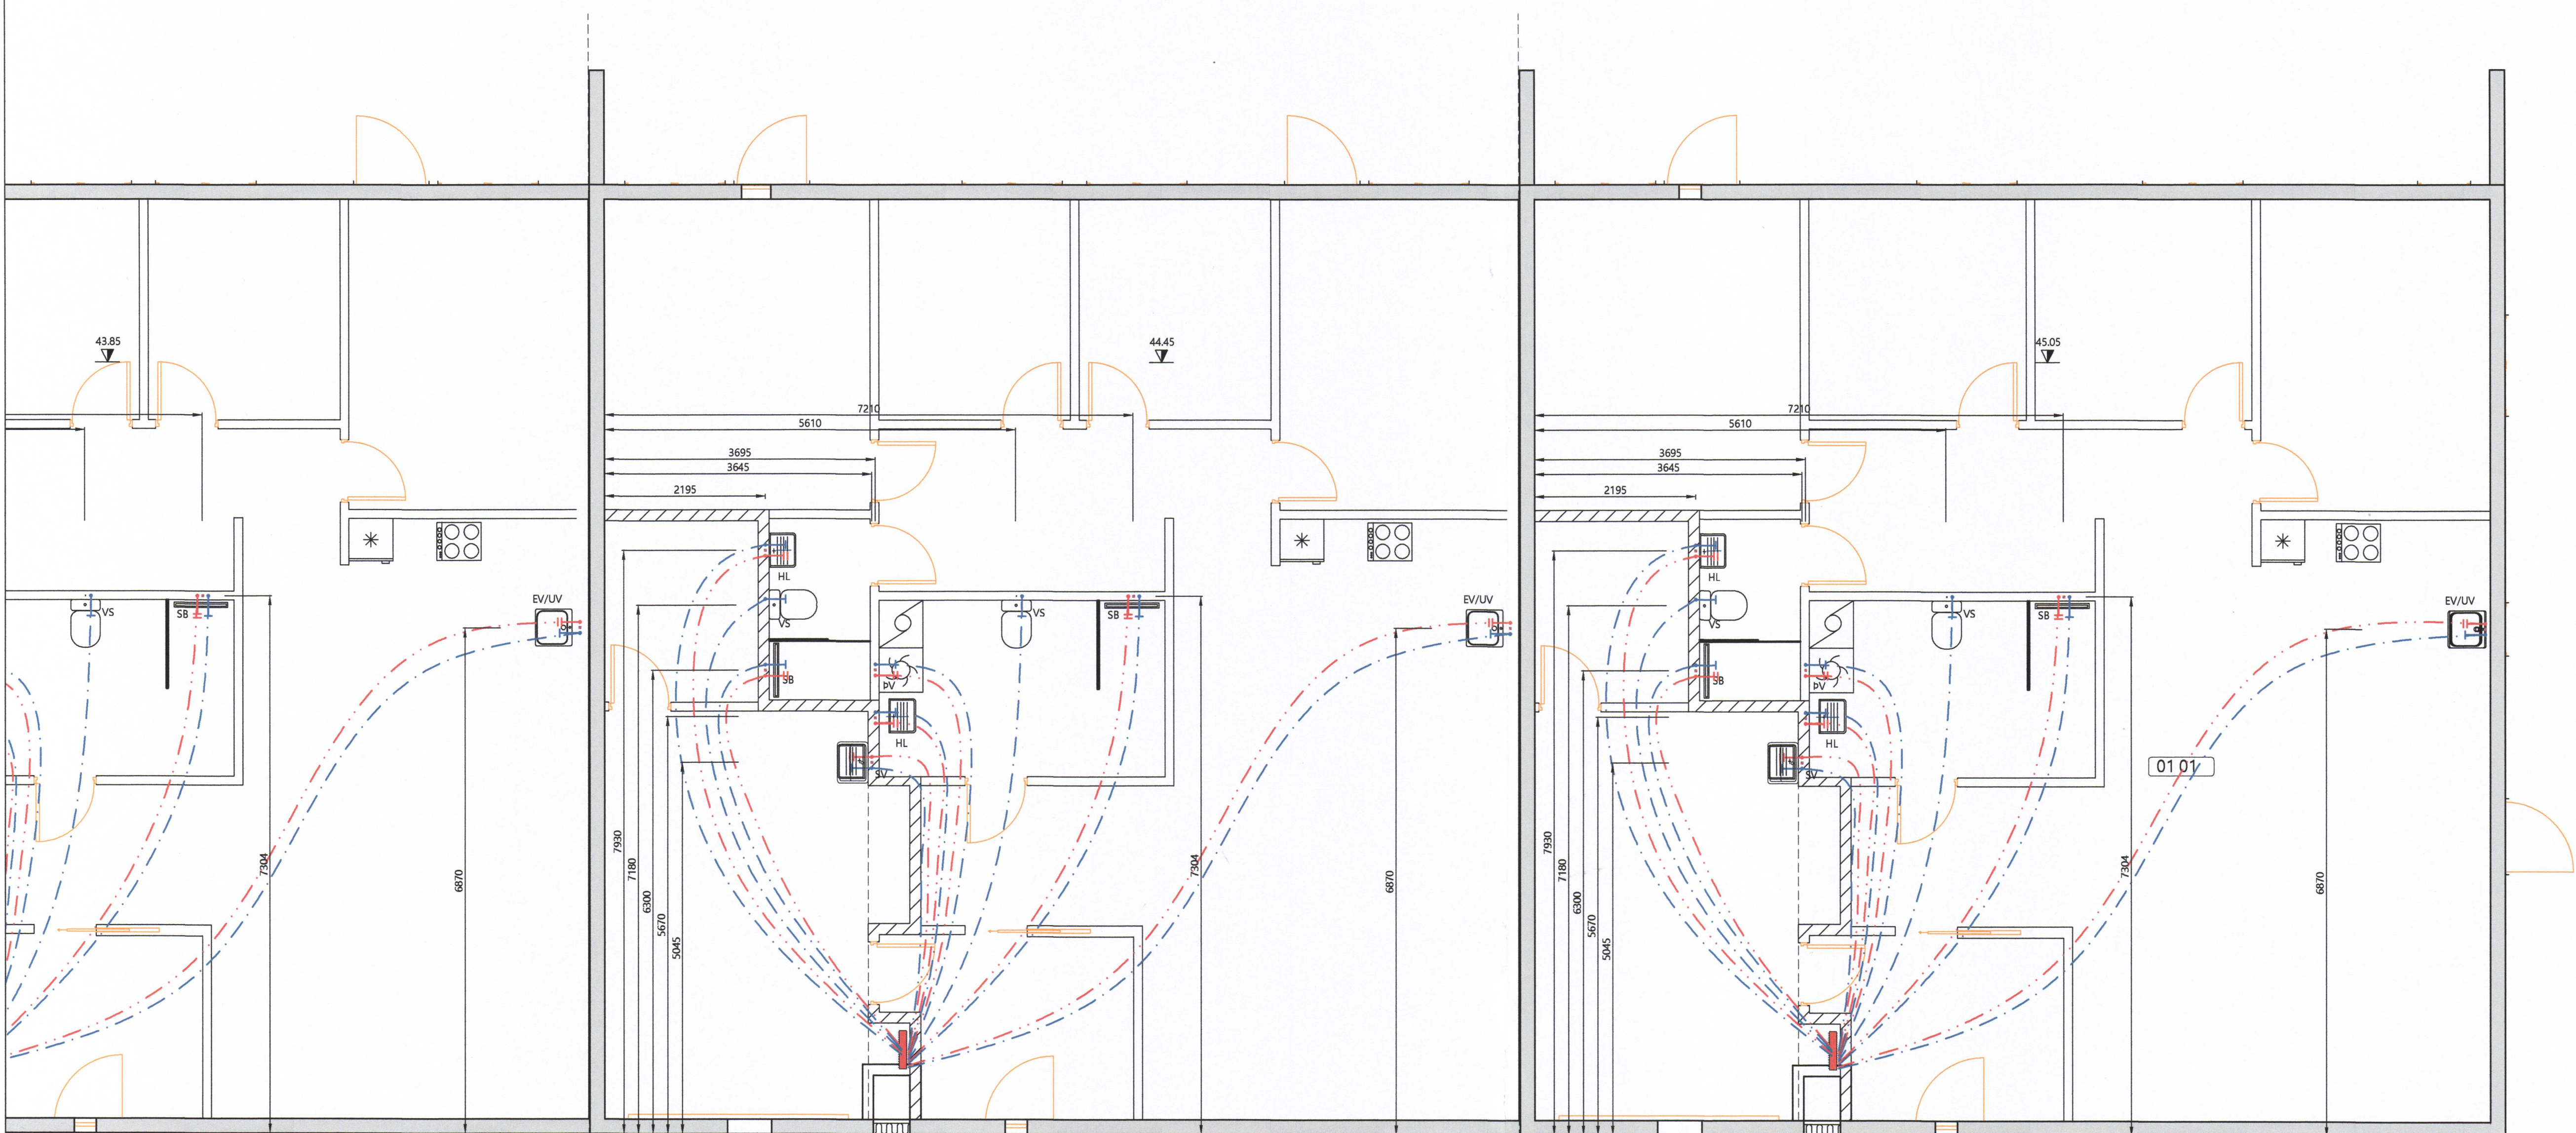

ATHUGIÐ!
SETJA ÞARF 50MM STEINULLAREINANGRUN
UTAN UM PÍPUR VIÐ ÚTVEGG.

C	TET		
B	TET		
A	TET		
BR.Nr:	LÝSING:	AF:	DAGS:



TÓMAS ELLERT TÓMASSON
BYGGINGARVERKFRÆÐINGUR M.S.C.E.
Sími: 853 8 358 - ellert@sghus.is

FOLDAHRAUN 9-13

LAGNIR:	MKV:	
GRUNNMYND NEYSLUVATNSLAGNA	MKV: 1:50	
SNÍÐ	MKV: 1:50	
HANNAÐ: T. ELLERT	TEIHOVAÐ: T. ELLERT	
VERKNÚMÉR: 19-09-2	SÖSKAARNAFN: 19-09-2-200-500-U1	
DAGSETNING:	SAMÞYKKT:	TEIKNING NÚMÉR:
02.05.2019		311

201170-3979

GRUNNMYND NEYSLUVATNS
MKV. 1:50

