


SAMPYKKT AF BYGGINGARFULTRÚA
2. OKT. 2019
BYGGINGARFULTRÚINN Í VESTMANNAEYJUM

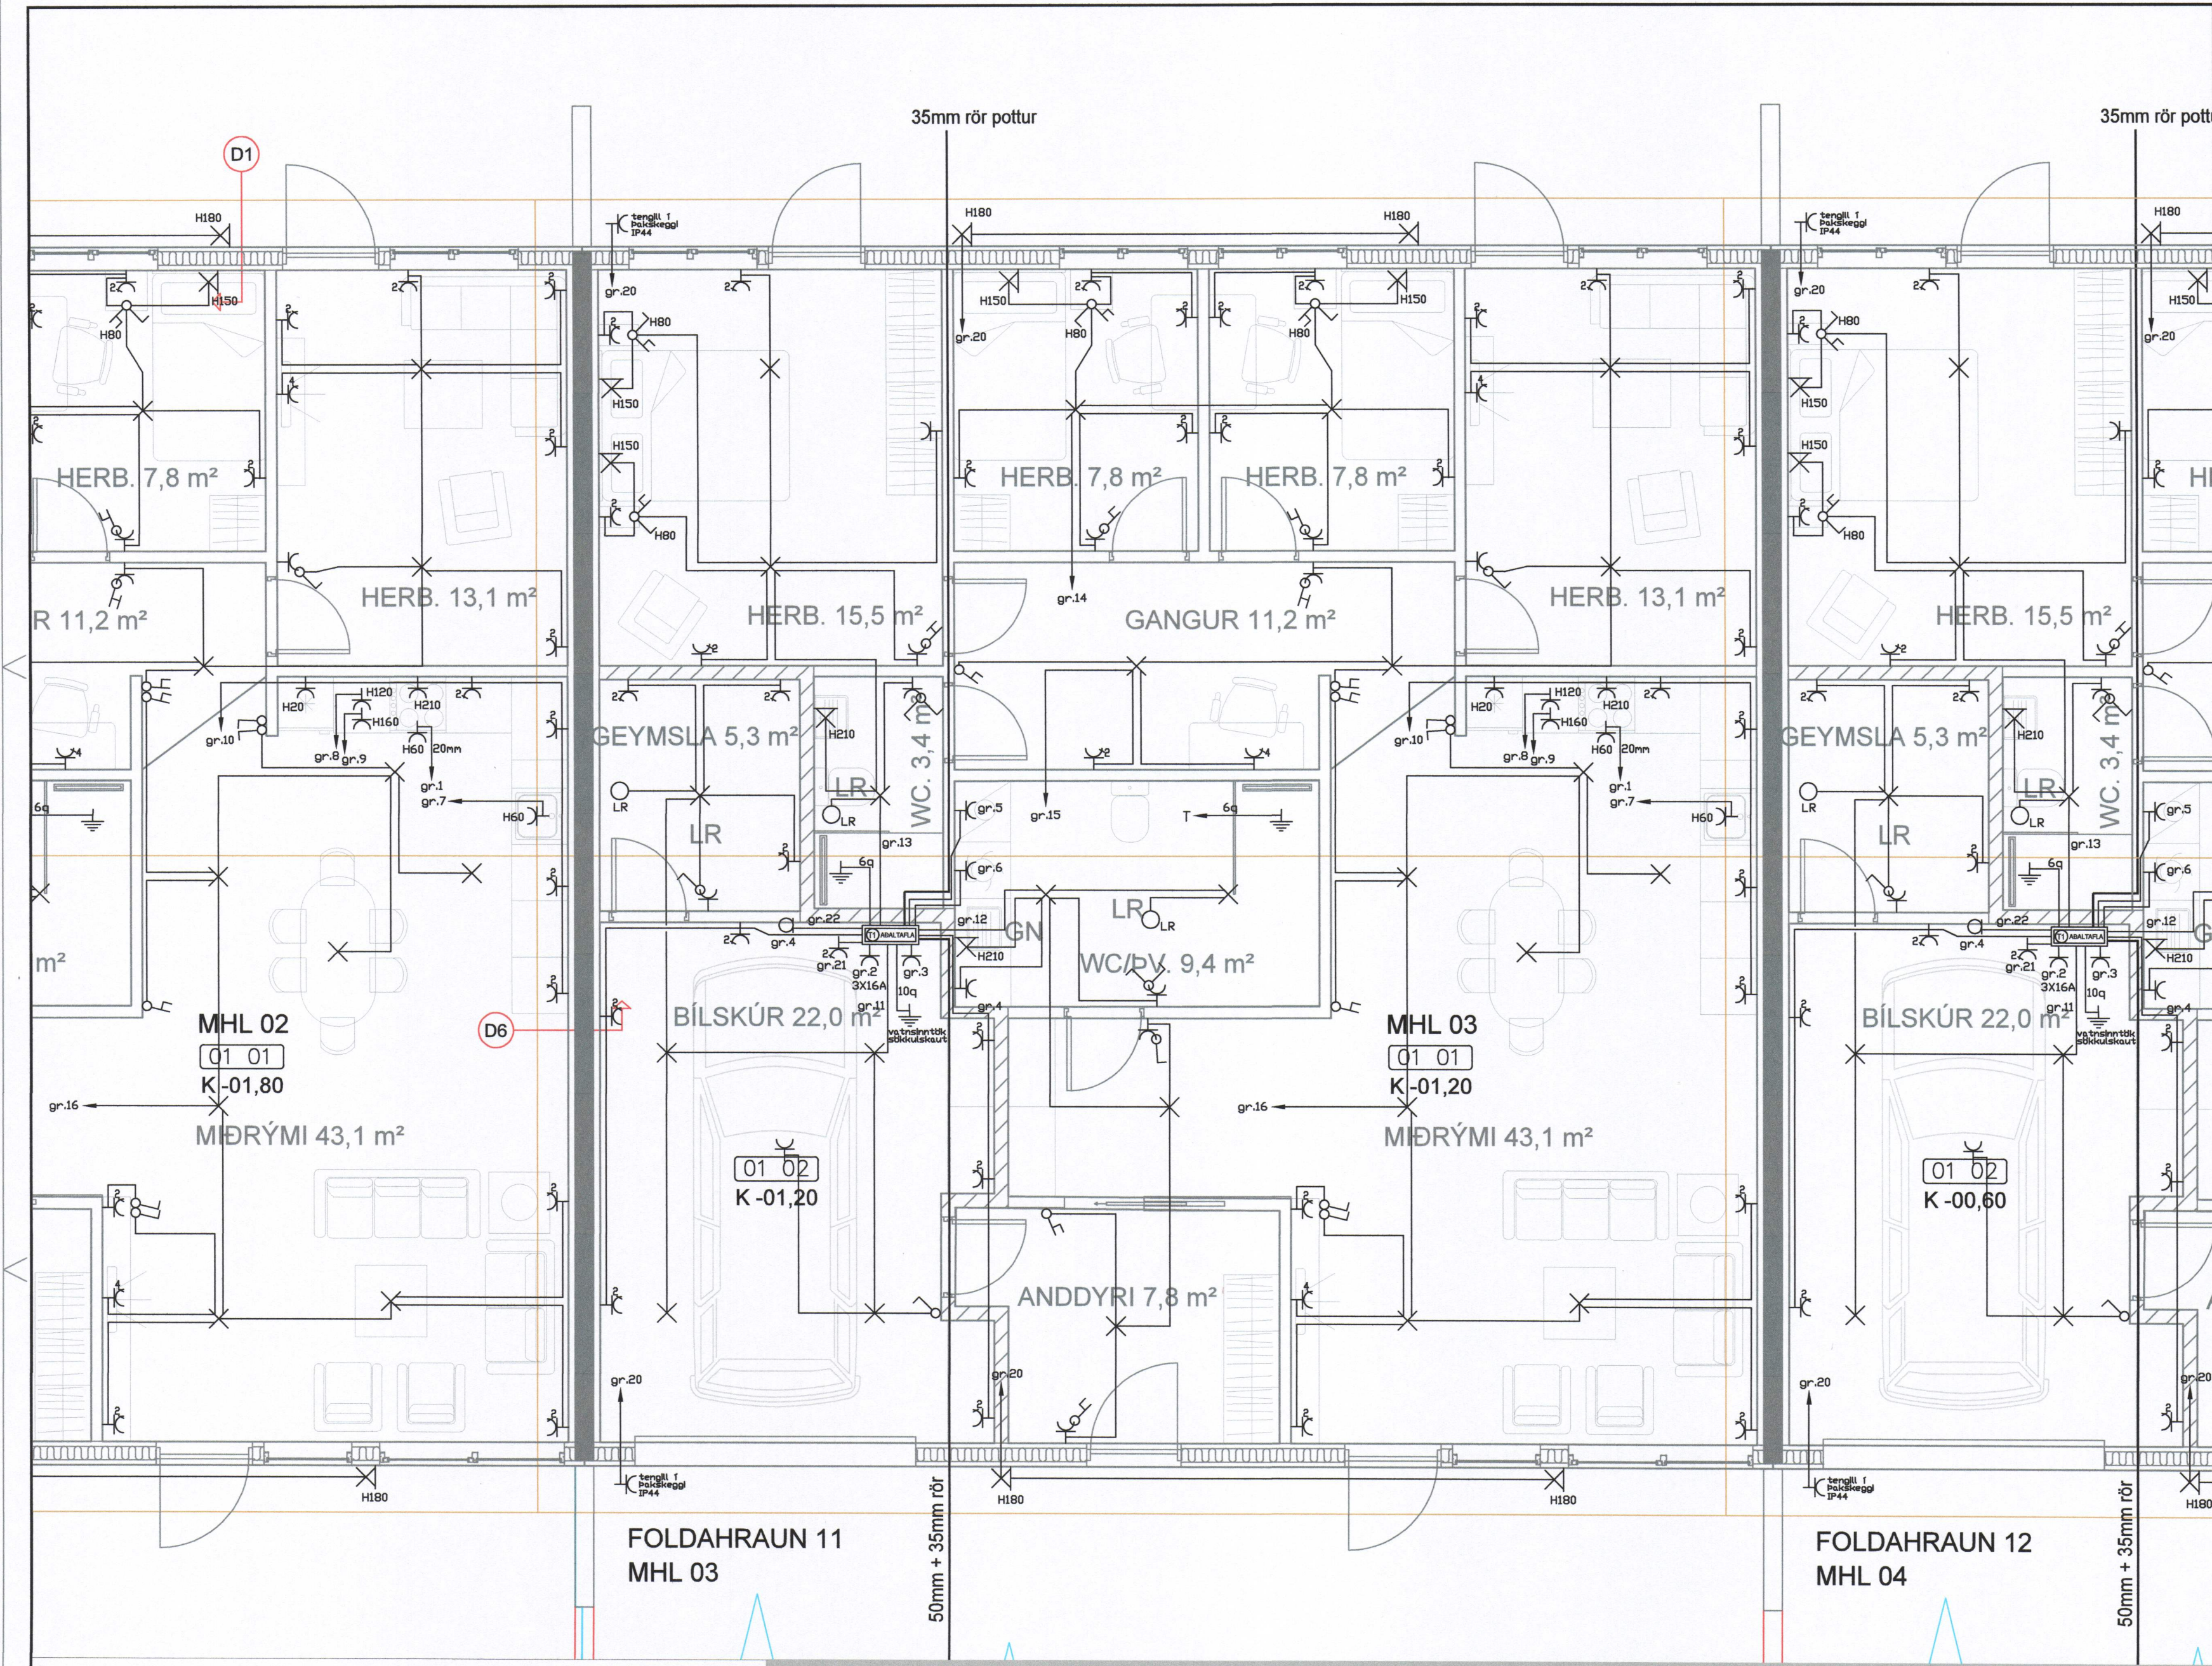

	Jarðtenging
	Tvöfaldur tengill
	Einfaldur tengill
	Rofi og tengill í sömu hæð (1100 mm)
	Rofi
	Samrofi
	Tvöfaldur rofi
	Krossrofi
	Þrýsti-rofi/dimmer
	Tengill m/næturljósi
	Veggljós
	Loftljós
	Hátalaratengill
	Símatengill
	Loftnetstengill
	Hreyfiskynjari
	Tafla / mælakassi
	Reykskynjari
	Bjalla
	Handboði
	Rör upp á næstu hæð
	Rör niður á næstu hæð
	Rör gegnum hæð
	Halogenljós í lofti
	Halogenljós í lofti
	Halogenljós í vegg

INNTAKSRÖR SKULU VERA 70 cm. UNDIR ENDANLEGU YFIRBORÐI
INNTAKSRÖR VEITJU Ø 50 mm + Ø 32 mm FYRIR LÖÐARLÝSINGU
INNTAKSRÖR FYRIR SÍMA Ø 50 mm
INNTAKSRÖR LEGGIST AÐ LÖÐARMÖRKUM
HEIMTAUG RAFVEITU 400V / 230 V, 3 x 50 A

Breytingar:
D |
C |
B |
A |
Dags: | Breyting:

Undirskrift aðalhönnuðar:
Undirskrift raflagnahönnuðar:
Sigurður Á Pétursson kt.051177-4959

Verkefni:
Foldahraun 9-13
Vestmannaeyjum
Teikning nr.: 4
Útprintað: 19.8.2019

Heiti teikningar: Raflagnir
Lágspenna
Mælikvarði: 1:50
Dags: Ágúst 2019

Rafhönnun & ráðgjöf ehf
Birkigrund 20
800 Selfoss
Sími: 664 0047
Tölvupóstur: siggi@ror.is
Jón Óskar Gíslason
Rafvirkjameistari
kt: 060765-5379
Sigurður Ágúst Pétursson
Rafmagnsiðnæfingur
kt: 051177-4959

