


SAMÞYKKT AF BYGGINGARFULLTRÚA
 2. OKT. 2019
 BYGGINGARFULLTRÚINN Í VESTMANNAEYJUM

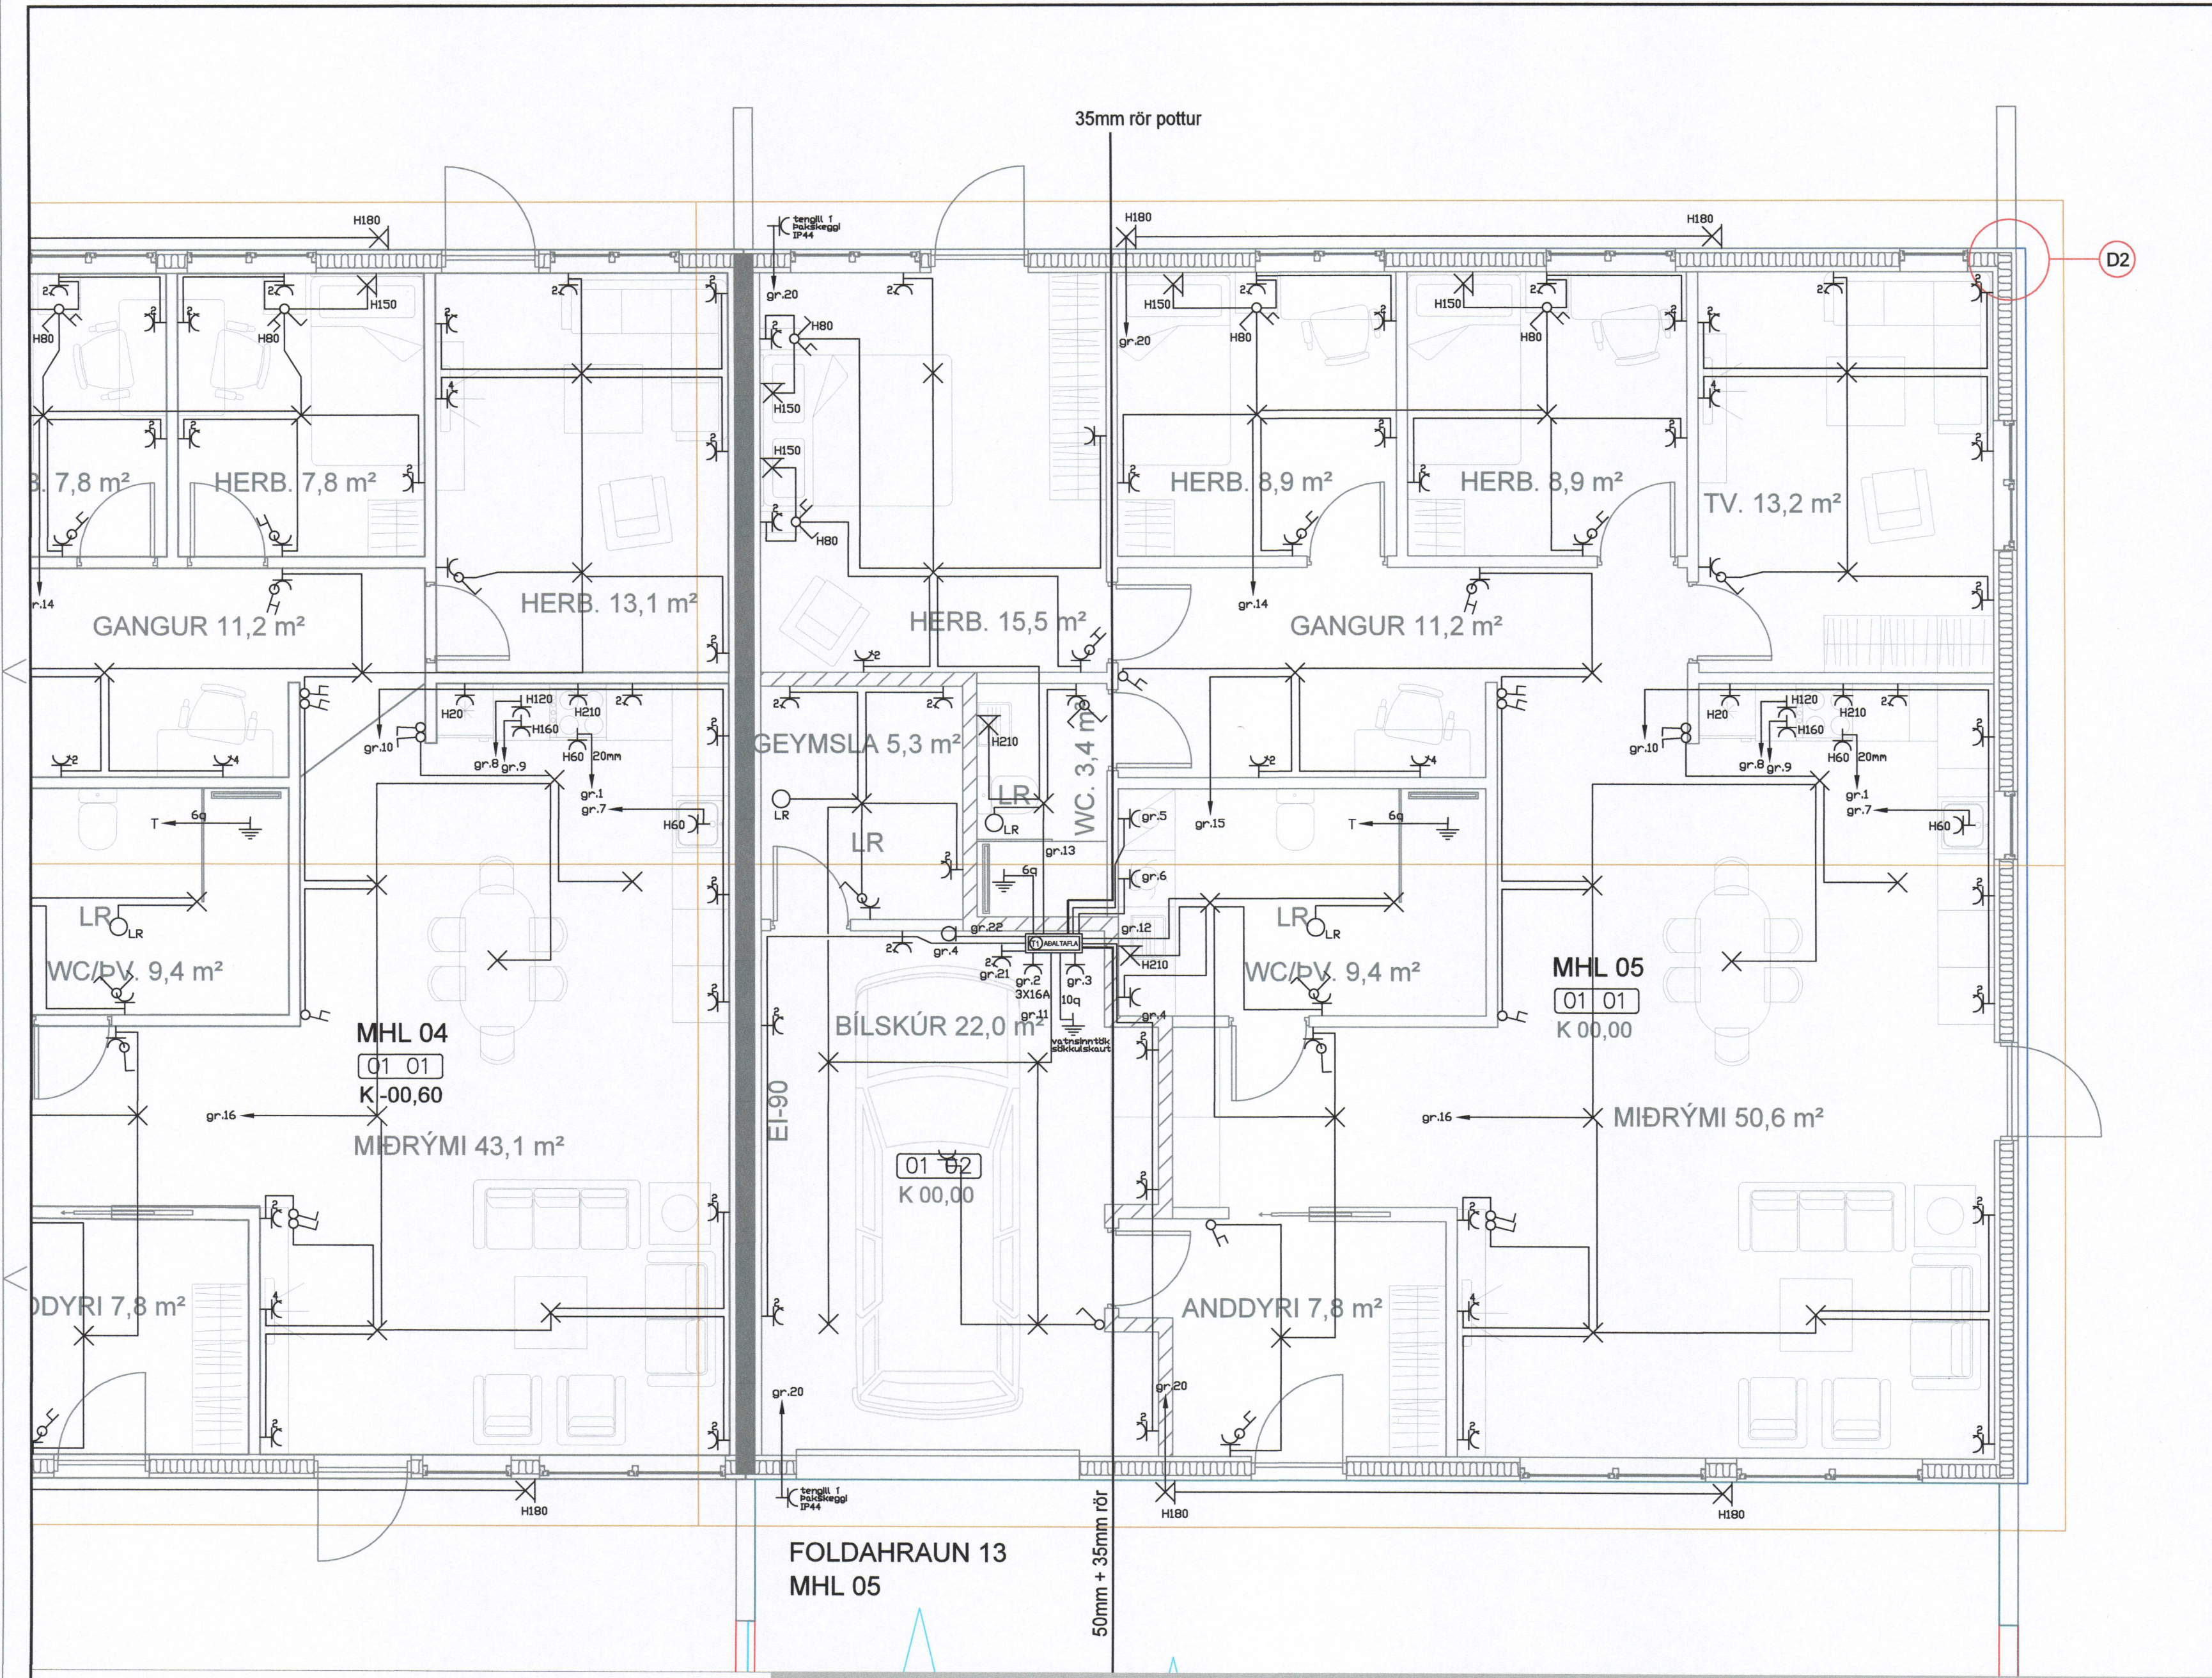

⏚	Jarðtenging
⚡	Tvöfaldur tengill
⚡	Einfaldur tengill
⚡	Rofi og tengill í sömu hæð (1100 mm)
⚡	Rofi
⚡	Samrofi
⚡	Tvöfaldur rofi
⚡	Krossrofi
⊙	Þrýsti-rofi/dimmer
⚡	Tengill m/næturljósi
⊗	Veggjós
⊗	Loftljós
⊗	Hátalaratengill
⊗	Símatengill
⊗	Loftnetstengill
⊗	Hreyfiskynjari
⊗	Tafla / mælakassi
⊗	Reykskynjari
⊗	Bjalla
⊗	Handboði
⊗	Rör upp á næstu hæð
⊗	Rör niður á næstu hæð
⊗	Rör gegnum hæð
⊗	Halogenljós í lofti
⊗	Halogenljós í lofti
⊗	Halogenljós í vegg

INNTAKSRÖR SKULU VERA 70 cm. UNDIR ENDANLEGU YFIRBORÐI
 INNTAKSRÖR VEITU Ø 50 mm + Ø 32 mm FYRIR LÖÐARLÝSINGU
 INNTAKSRÖR FYRIR SÍMA Ø 50 mm
 INNTAKSRÖR LEGGIST AÐ LÖÐARMÖRKUM
 HEIMTAUG RAFVEITU 400V / 230 V, 3 x 50 A

Breytingar:	Undirskrift aðalhönnuðar:	Verkefni:	Helt teikningar:	Rafhönnun & ráðgjöf ehf
D		Foldahraun 9-13	Raflagnir	Birkigrund 20
C		Vestmannaeyjum	Lágspenna	800 Selfoss
B				Sími: 664 0047
A				Tölvupóstur: siggi@ror.is
Dags:	Breyting:	Undirskrift raflagnahönnuðar:	Teikning nr.:	Jón Óskar Gíslason
		Sigurður Á Pétursson kt.051177-4959	6	Rafvirkjameistari
			Verk nr.:	2019-29
			Mælikvarði:	1:50
			Teiknað:	S.Á.P
			Dags:	Ágúst 2019
			Hannað:	S.Á.P
			Útprintað:	19.8.2019
			Dags:	Ágúst 2019
				Sigurður Ágúst Pétursson
				Rafmagnsönnfræðingur
				kt. 051177-4959

