


SAMÞYKKT AF BYGGINGARFULLTRÚA

2. OKT. 2019

BYGGINGARFULLTRÚINN Í VESTMANNNAEYJUM

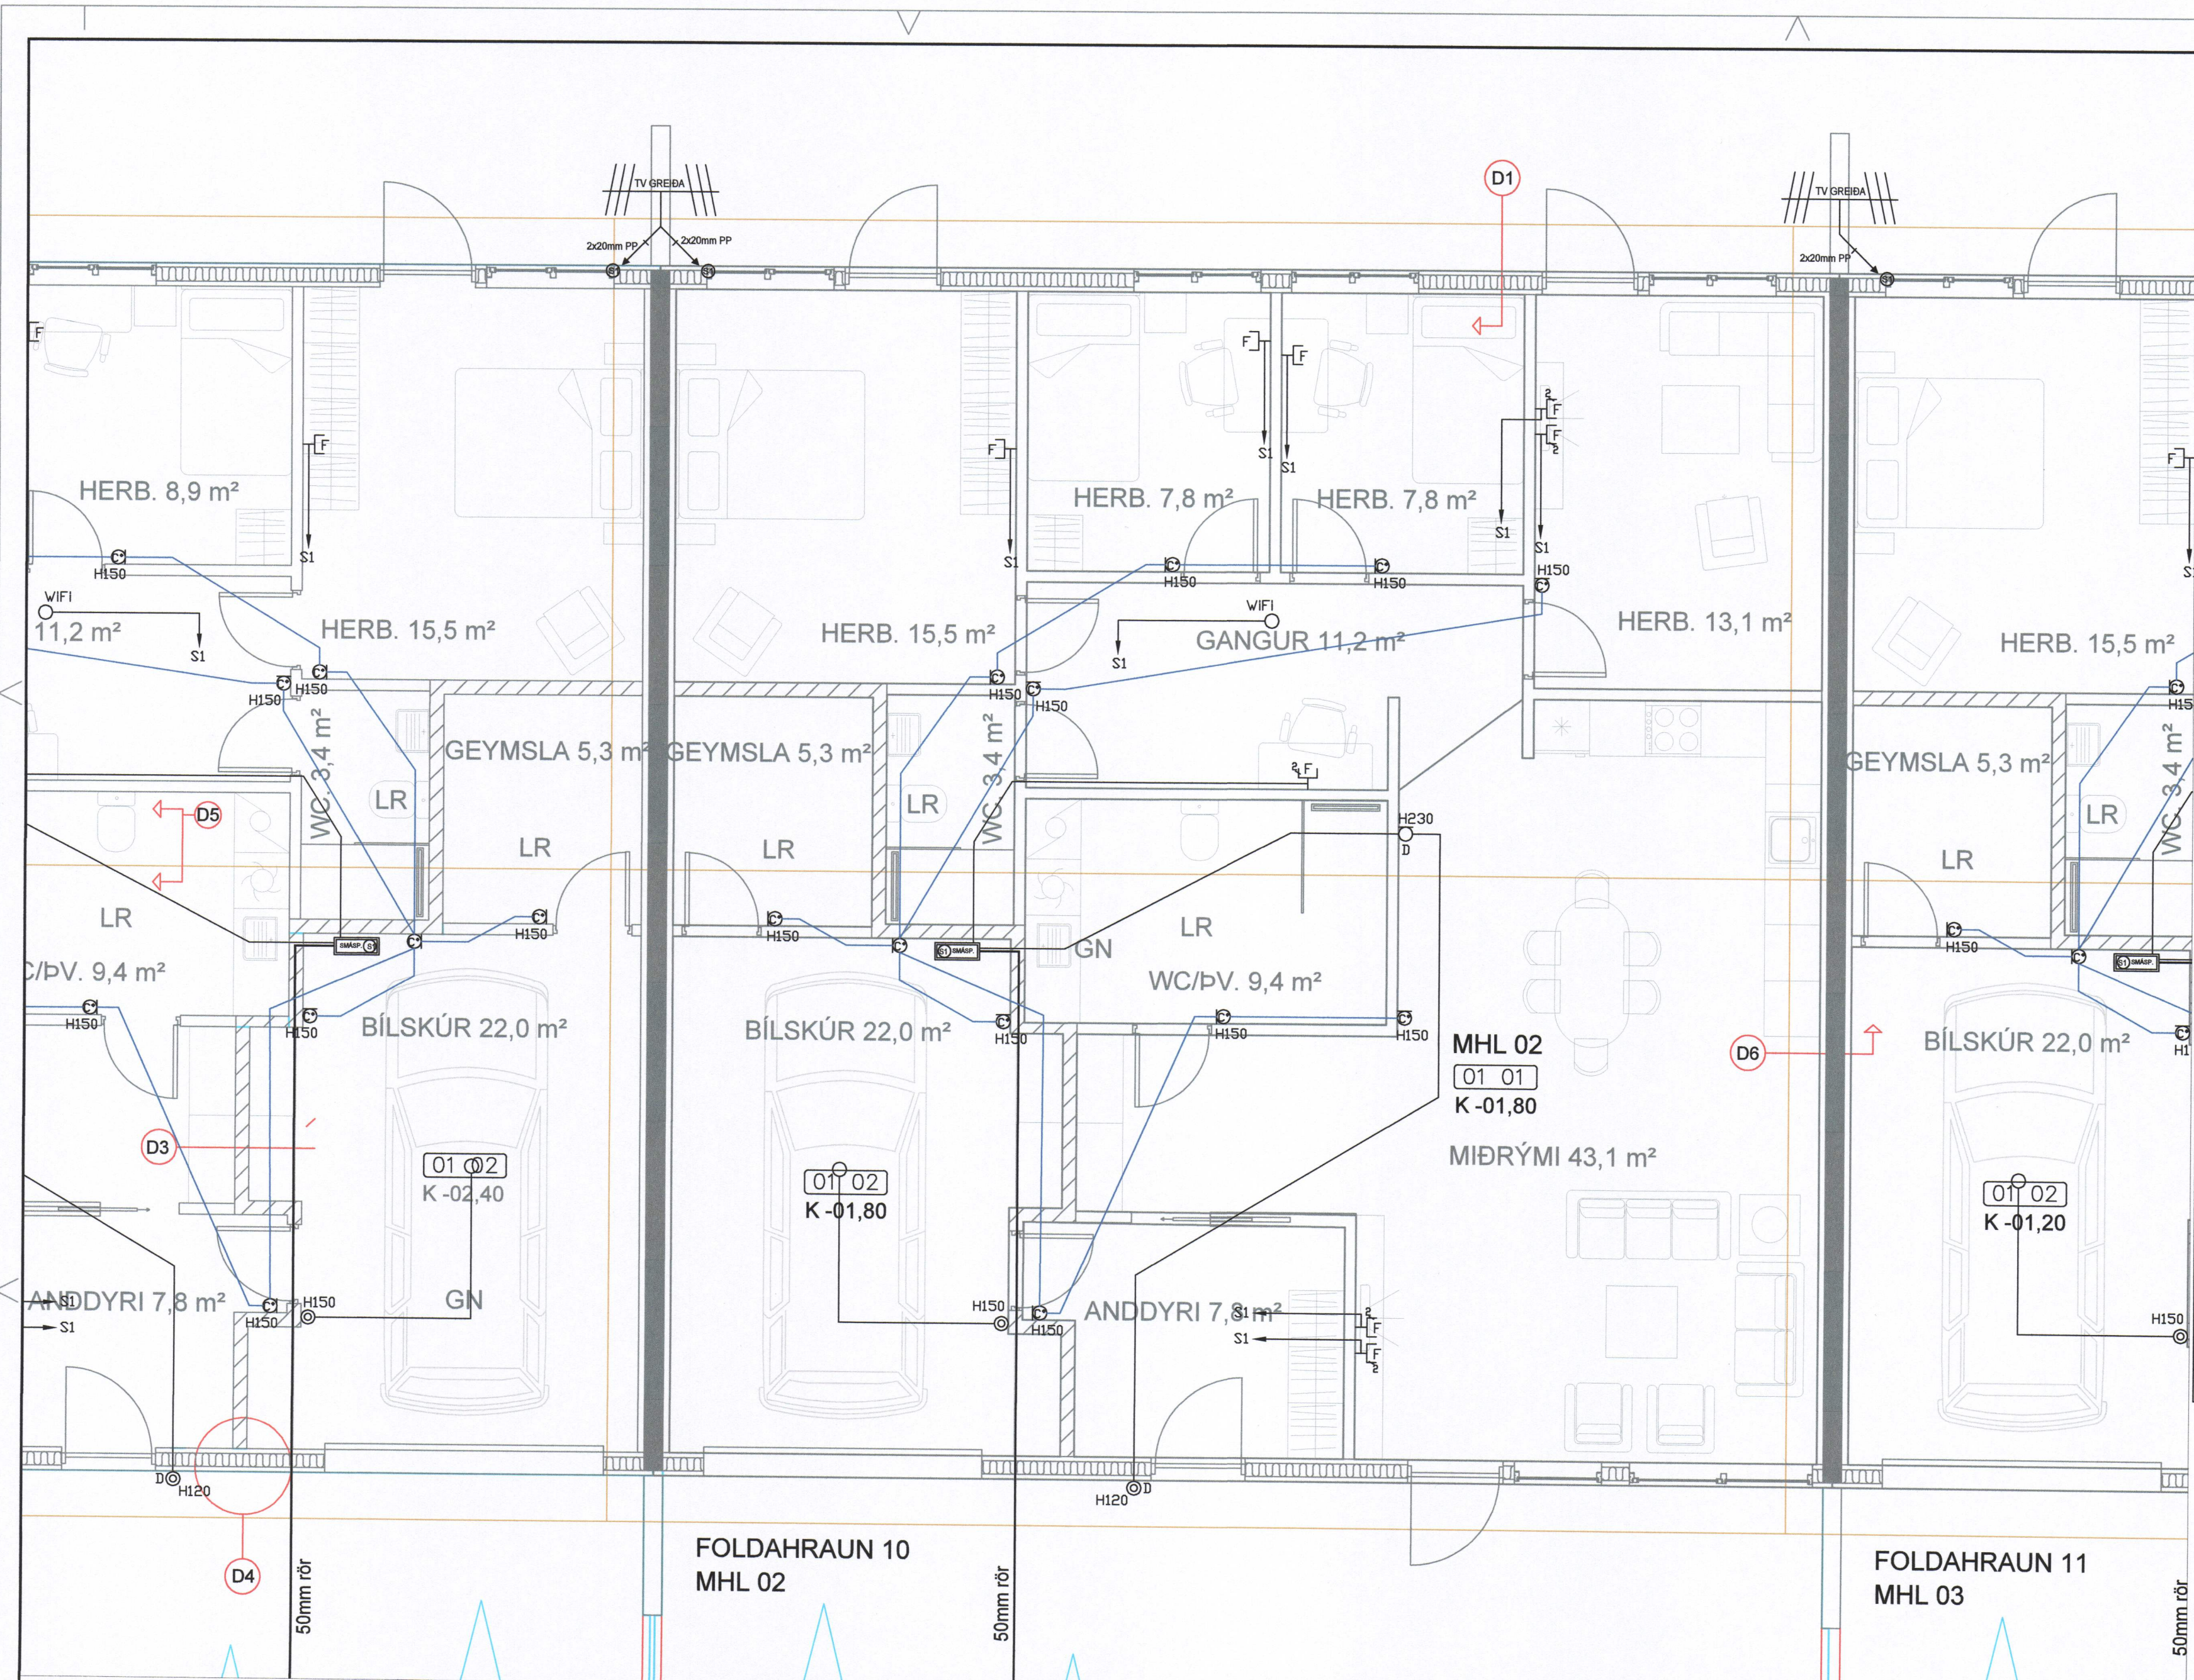

	Jarðtenging
	Tvöfaldur tengill
	Einfaldur tengill
	Rofi og tengill í sömu hæð ( 1100 mm )
	Rofi
	Samrofi
	Tvöfaldur rofi
	Krossrofi
	Þrýsti-rofi/dimmer
	Tengill m/næturljósi
	Veggljós
	Loftljós
	Hátalaratengill
	Símatengill
	Loftnetstengill
	Hreyfiskynjari
	Tafla / mælakassi
	Reyfskynjari
	Þjalla
	Handboði
	Rör upp á næstu hæð
	Rör niður á næstu hæð
	Rör gegnum hæð
	Halogenljós í lofti
	Halogenljós í lofti
	Halogenljós í vegg

INNTAKSRÖR SKULU VERA 70 cm. UNDIR ENDANLEGU YFIRBORÐI  
 INNTAKSRÖR VEITU Ø 50 mm + Ø 32 mm FYRIR LÓÐARLÝSINGU  
 INNTAKSRÖR FYRIR SÍMA Ø 50 mm  
 INNTAKSRÖR LEGGIST AÐ LÓÐARMÖRKUM  
 HEIMTAUG RAFVEITU 400V / 230 V, 3 x 50 A

Breytingar:	
D	
C	
B	
A	
Dags:	Breyting:

Undirskrift ráðgjafarhönnuðar:  
 Undirskrift raflofthönnuðar:  
 Sigurður Á Pétursson kt.051177-4959

Verkefni:  
**Foldahraun 9-13 Vestmannaeyjum**  
 Teikning nr.: **8**  
 Útprintað: 19.8.2019

Heiti teikningar: **Raflagnir Smáspenna**  
 Mælikvarði: 1:50  
 Dags: **Agúst 2019**

Rafhönnun & ráðgjöf ehf  
 Birkgarður 20 Sími: 664 0047  
 800 Selfoss Tölvupóstur: siggi@ror.is

