


SÁMÞYKKT AF BYGGINGARFULTRÚA
 2. OKT. 2019
 BYGGINGARFULTRÚINN Í VESTMANNAEYJUM

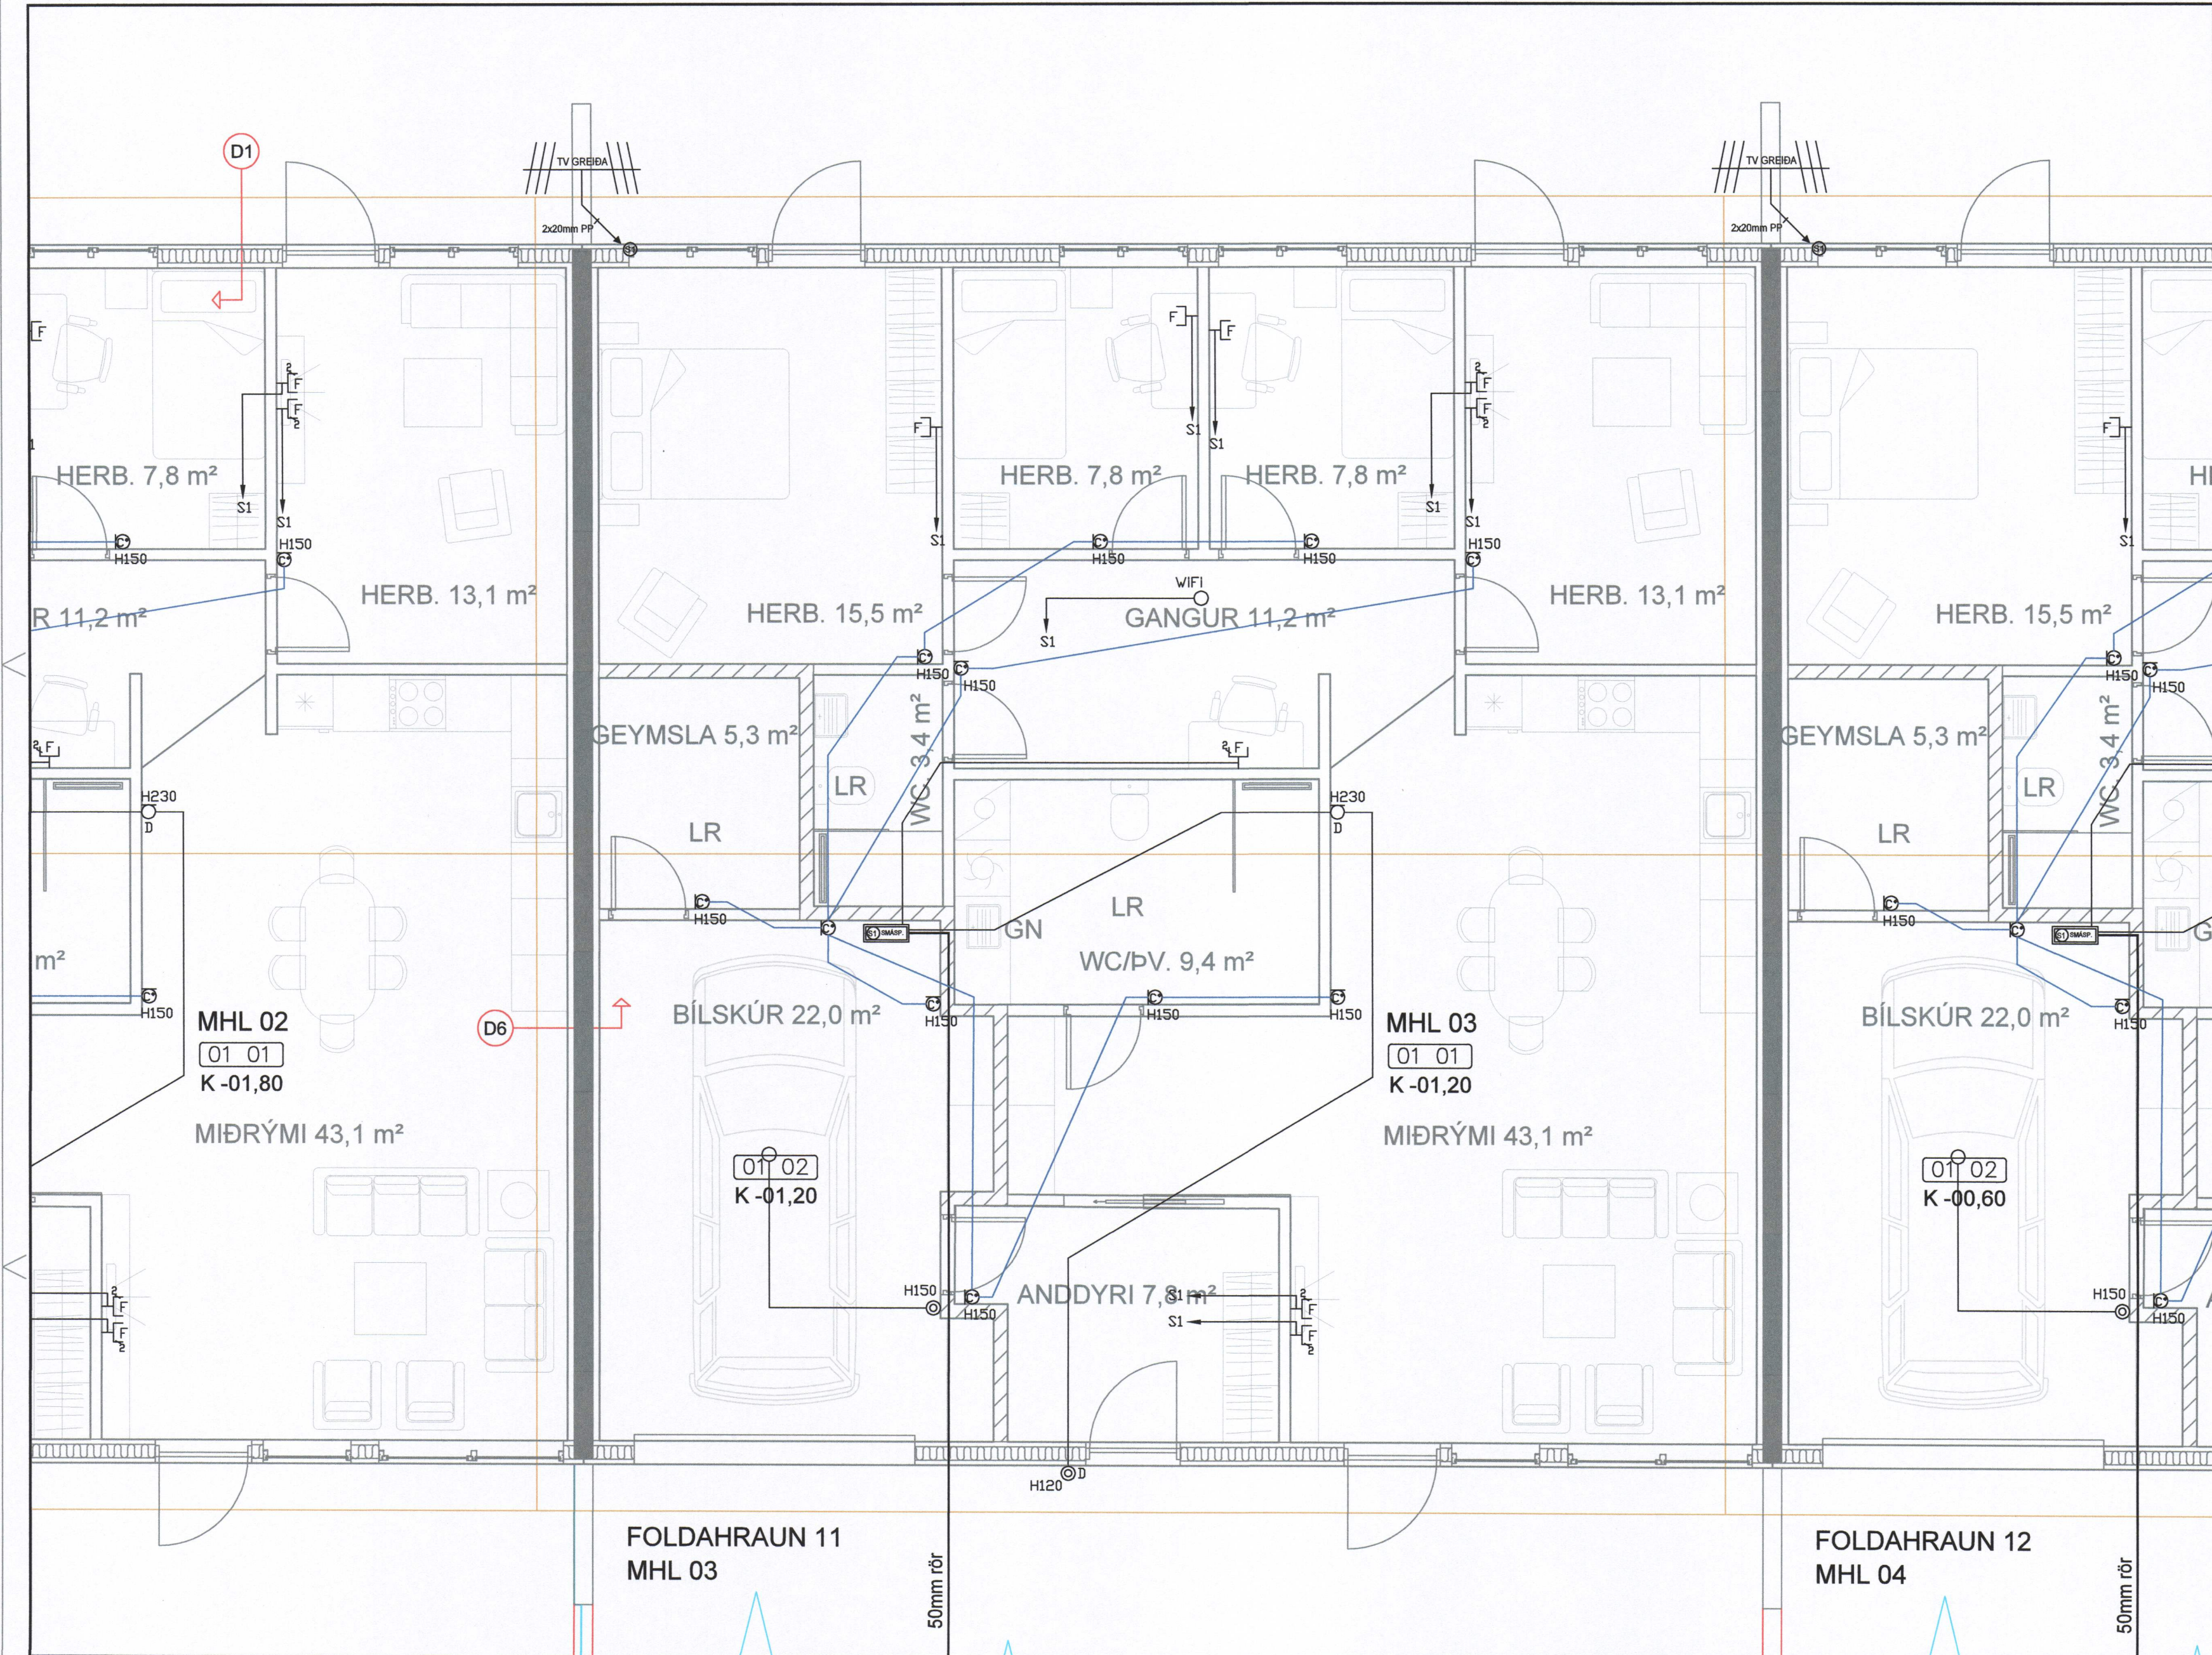

⊕	Jarðtenging
⊕	Tvöfaldur tengill
⊕	Einfaldur tengill
⊕	Rofi og tengill í sömu hæð (1100 mm)
⊕	Rofi
⊕	Samrofi
⊕	Tvöfaldur rofi
⊕	Krossrofi
⊕	Þrýsti-rofi/dimmer
⊕	Tengill m/næturljósi
⊕	Veggjós
⊕	Loftljós
⊕	Hátalaratengill
⊕	Símatengill
⊕	Loftnetstengill
⊕	Hreyfiskynjari
⊕	Tafla / mælakassi
⊕	Reyfskynjari
⊕	Bjalla
⊕	Handboði
⊕	Rör upp á næstu hæð
⊕	Rör niður á næstu hæð
⊕	Rör gegnum hæð
⊕	Halogenljós í lofti
⊕	Halogenljós í lofti
⊕	Halogenljós í vegg

INNTAKSRÖR SKULU VERA 70 cm. UNDIR ENDANLEGU YFIRBORDI
 INNTAKSRÖR VEITU Ø 50 mm + Ø 32 mm FYRIR LÖÐARLÝSINGU
 INNTAKSRÖR FYRIR SÍMA Ø 50 mm
 INNTAKSRÖR LEGGIST AÐ LÖÐARMÖRKUM
 HEIMTAUG RAFVEITU 400V / 230 V, 3 x 50 A

Breytingar:	Undirskrift aðalhönnuðar:	Verkefni:	Helstu teikningar:	Rafhönnun & ráðgjöf ehf
D		Foldahraun 9-13	Rafagnir	Birkigrund 20
C		Vestmannaeyjum	Smáspenna	800 Selfoss
B				Sími: 664 0047
A				Tölvupóstur: siggi@ror.is
Dags:	Breyting:	Undirskrift rafagnahönnuðar:	Teikning nr:	
		<i>Sigurður Á Pétursson</i>	9	
		Sigurður Á Pétursson kt.051177-4959	Útprintað:	
			19.8.2019	
			Verk nr:	
			2019-29	
			Mælikvarði:	
			1:50	
			Teiknað:	
			S.Á.P	
			Dags:	
			Ágúst 2019	
			Hannað:	
			S.Á.P	
			Teiknað:	
			Jón Óskar Gíslason	
			Rafvirkjameistari	
			kt. 060785-5379	
			Sigurður Ágúst Pétursson	
			Rafmagnsöfnfræðingur	
			kt. 051177-4959	

