


SAMÞYKKT AF BYGGINGARFULLTRÚA

2. OKT. 2019

BYGGINGARFULLTRÚINN Í VESTMANNAEYJUM

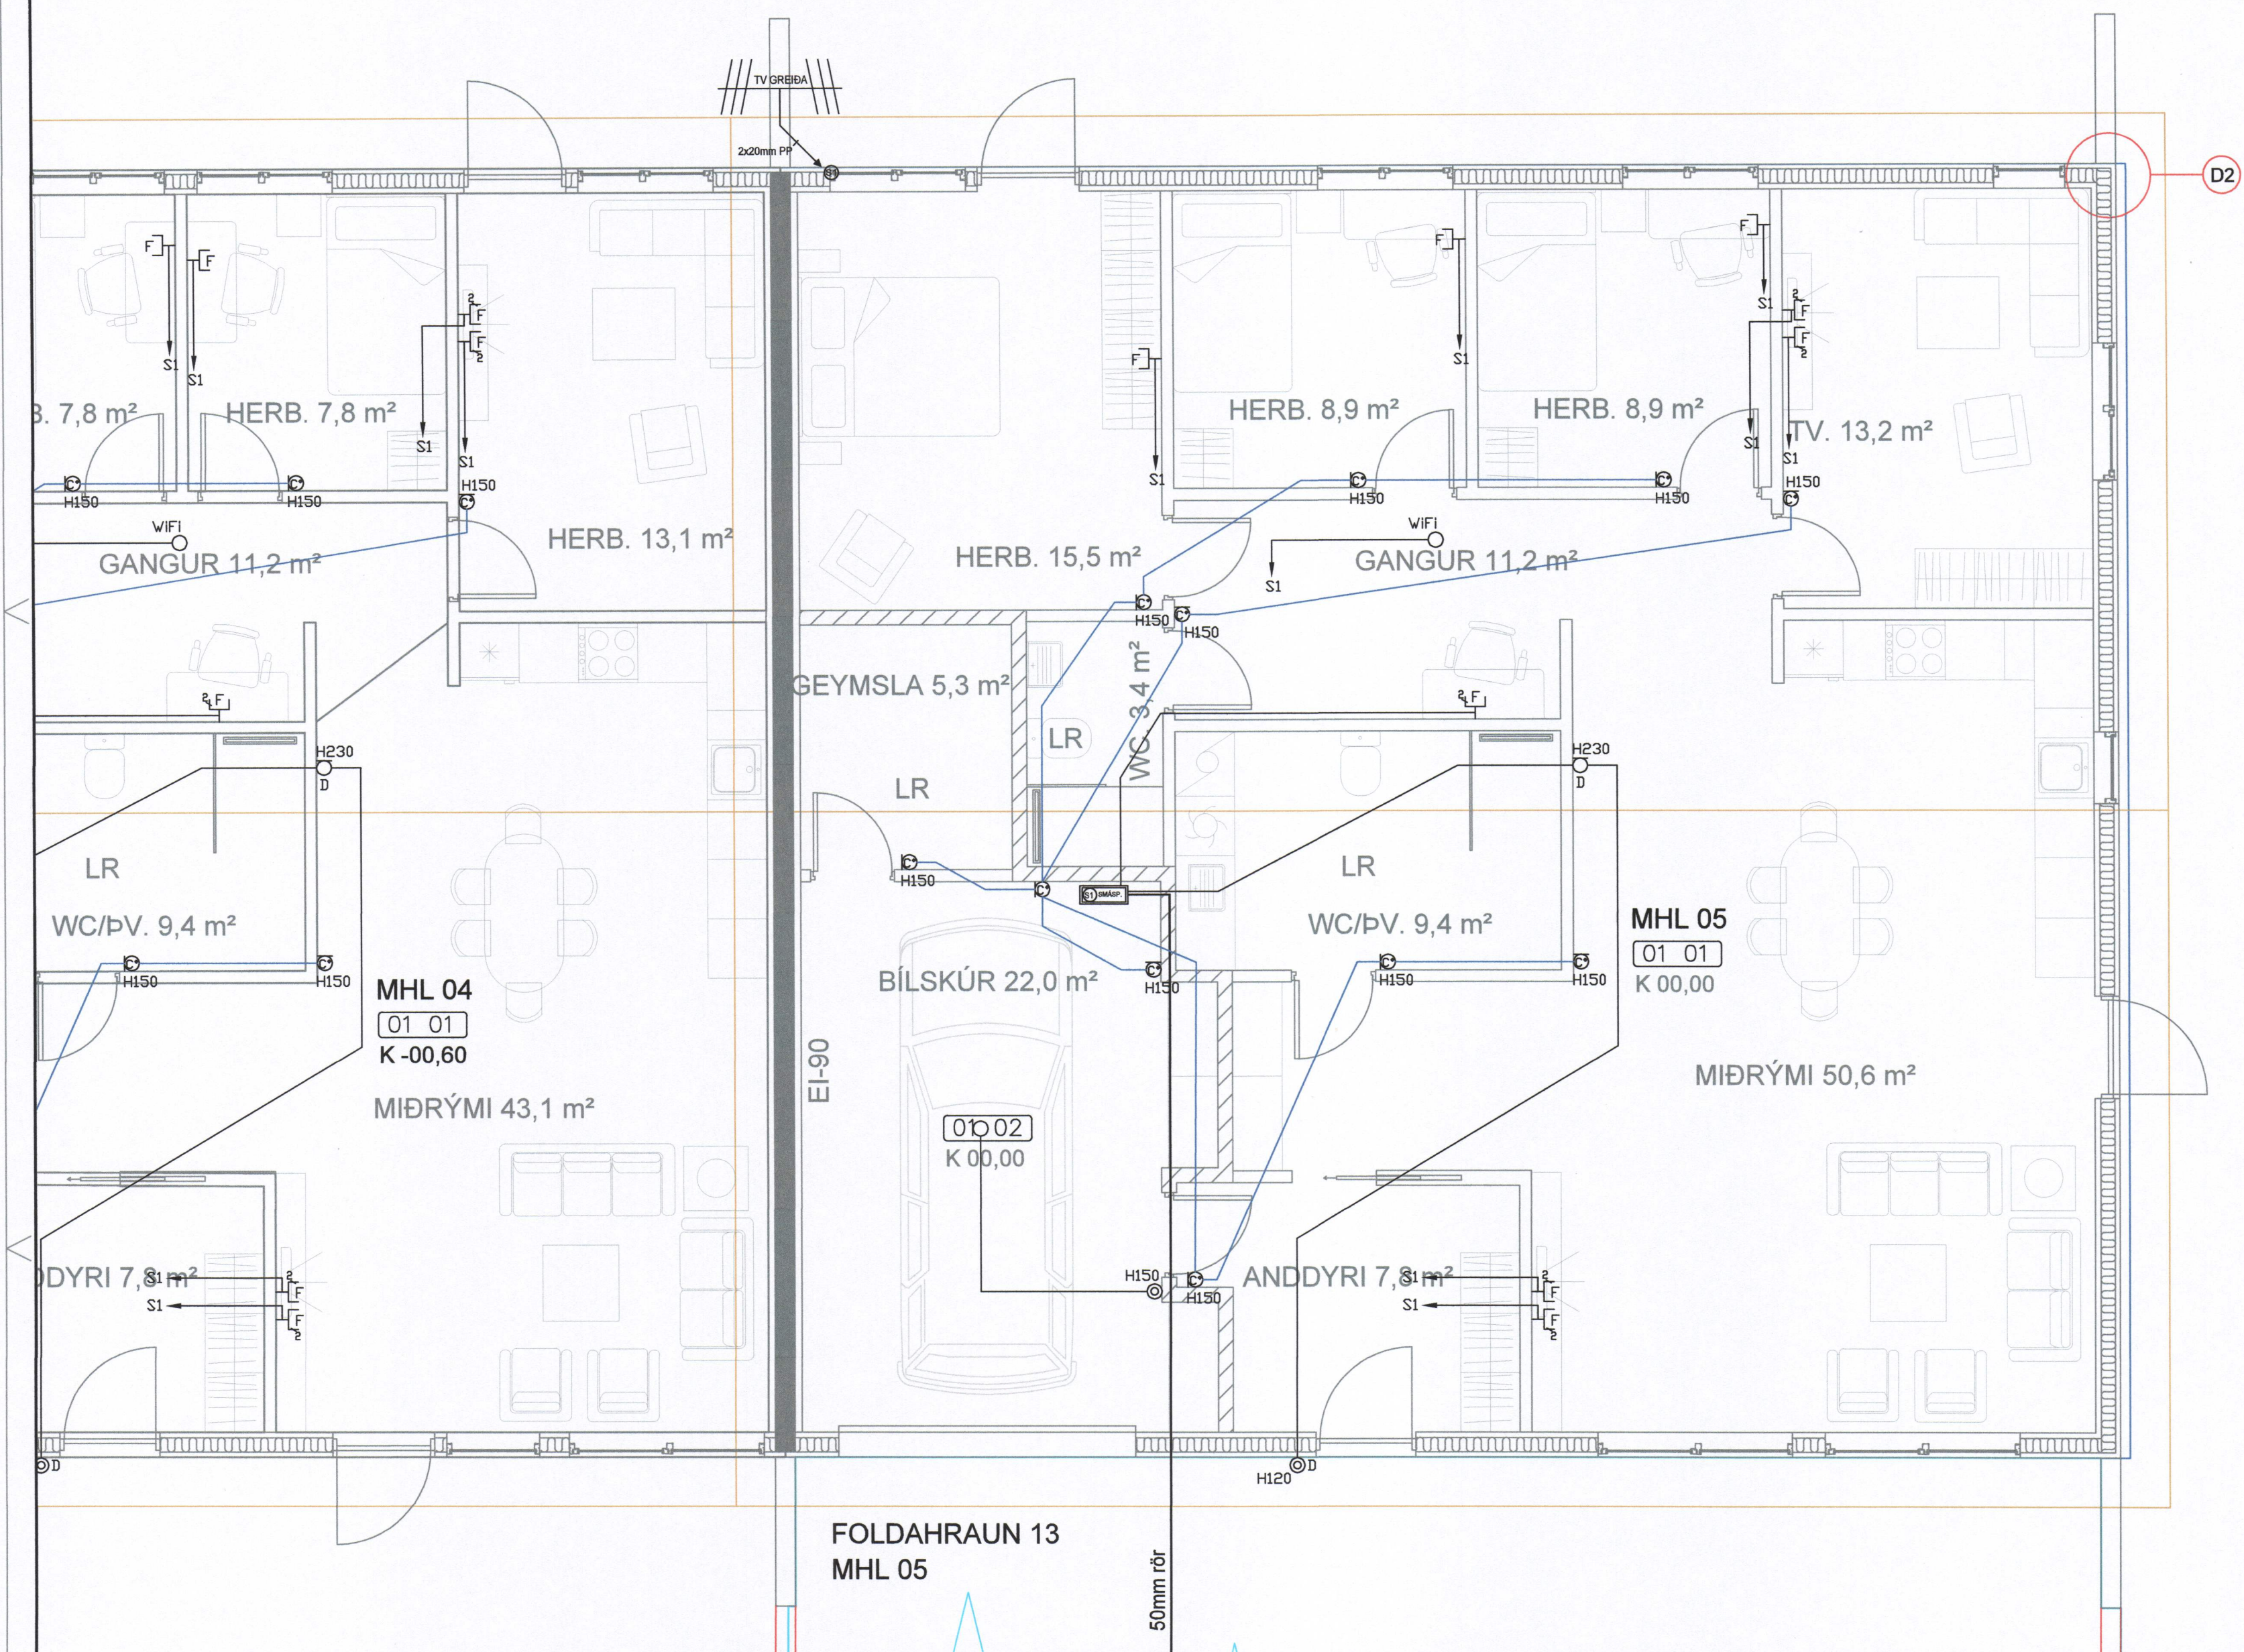

	Jarðtenging
	Tvöfaldur tengill
	Einfaldur tengill
	Rofi og tengill í sömu hæð (1100 mm)
	Rofi
	Samrofi
	Tvöfaldur rofi
	Krossrofi
	Þrýsti-rofi/dimmer
	Tengill m/næturljósi
	Veggljós
	Loftljós
	Hátalaratengill
	Símatengill
	Loftnetstengill
	Hreyfiskynjari
	Tafla / mælakassi
	Reykskynjari
	Bjalla
	Handboði
	Rör upp á næstu hæð
	Rör niður á næstu hæð
	Rör gegnum hæð
	Halogenljós í lofti
	Halogenljós í lofti
	Halogenljós í vegg

INNTAKSRÖR SKULU VERA 70 cm. UNDIR ENDANLEGU YFIRBORÐI
 INNTAKSRÖR VEITU Ø 50 mm + Ø 32 mm FYRIR LÓÐARLÝSINGU
 INNTAKSRÖR FYRIR SÍMA Ø 50 mm
 INNTAKSRÖR LEGGIST AÐ LÓÐARMÖRKUM
 HEIMTAUG RAFVEITU 400V / 230 V, 3 x 50 A

Breytingar:	Undirskrift aðalhönnuðar:	Verkefni:	Helti teikningar:	Rafhönnun & ráðgjöf ehf
D		Foldahraun 9-13	Raflagnir	Birkigrund 20
C		Vestmannaeyjum	Smáspenna	800 Selfoss
B				Sími: 664 0047
A				Tölvupóstur: siggi@ror.is
Dags:	Breyting:	Undirskrift raflagnahönnuðar:	Teikning nr:	11
		Sigurður Á Pétursson kt.051177-4959	Verk nr:	2019-29
			Málkvæði:	1:50
			Teiknað:	S.Á.P
			Dags:	Ágúst 2019
			Hannað:	S.Á.P
			Jón Óskar Gíslason	Sigurður Ágúst Pétursson
			Rafvirkjameistari	Rafmagnsöfnfræðingur
			kt: 060765-5379	kt: 051177-4959

