


14

15

16

SAMÞYKKT AF BYGGINGARFULLTRÚA  
 30. JAN. 2020  
 BYGGINGARFULLTRÚINN Í VESTMANNNAEYJUM

HÖNNUNARSTADI:  
 SKÝRINGAR:  
 ÖLL RÖR Í JÖRD SEU ÚR STÍFU PVC PLASTI, GRUNNPLASTI, NEMA ANNAD SÉ TEKID FRAM.  
 MINNSTI HALLI Á RÖRUM ER 20%, (2 CM Á M) OG MESTI HALLI ER 300%, NEMA ANNAD SÉ TEKID FRAM.  
 GRAFID SÉ FYRIR RÖRUM Í ÞJAPPADA FYLINGU. UMHVÆRIS ÖLL RÖR Í JÖRÐU SKAL SETJA A.M.K. 150 mm SANDLAG OG ÞJAPPA VÆL.  
 ÖLL RÖR ÞÉTTIÐ MED TIL ÞESS GERÐUM GÜMMHÍRINGJUM. AÐ ÖÐRU LEYTI BER AÐ HAGA VINNU OG ÖLLUM UMBÚNAÐI SKV. ÍST 65 SVO OG FYRIRMELJUM FRAMLEIÐANDA.  
 KÓTAR ERU Í METRUM OG MIDAST VID RENNSLISBOTN, ÞAÐ Á EINNIG VID UM GÖT, ÞAR SEM KÓTI Á GATI ER GEFINN Á RENNSLISBOTN.  
 MÁL ERU Í MILLIMETRUM OG MIDAST VID MIÐJAN STÚT.  
 ÖLL RÖR MED ÖNEFNUM HALLA HAFNA 20% HALLA OG ERU ÚR 100 PVC.  
 SKAMMSTAFANIR:  
 PVC PLASTRÖR, PVC (RAUÐBRÚN)  
 PP PLASTRÖR, PP (GRA)  
 ST STEYPLURÖR  
 BR BRUNNUR  
 GN GÖLFNIDURFALL MED VATNSLÁS  
 GSN GEGNUMSTREYMISNIDURFALL Í GÖLFI  
 PN ÞAKNIDURFALL  
 HL HANDLALG  
 VS VATNSSALERNI  
 SB STEYPIBÁÐ  
 BK BAKKAR  
 EV ELDHÚSVASKUR  
 UV UPPÞVOTTAVÉL  
 PV ÞVOTTAVÉL  
 SV SKOLVASKUR  
 SL SETLALG  
 NF ÚTINIDURFALL  
 HR HREINSISTÚTUR MED LOKI  
 ATH. STADSETNINGU STÚTA FYRIR HREINLETTISTÆKI MÁ AÐEINS HAFNA TIL VIDMIÐUNAR, OG ÞARF AÐ YFIRFARA OG AÐLAGA ÞEIM TÆKJUM SEM ENDANLEGA ERU VALIN.  
 ATH. MÆLA SKAL HÆÐARKÓTA HEIMEDAÐUR EN LAGT ER Í GRUNN.  
 ÖLL MÁL Í mm NEMA ANNARS SÉ GÆTID.  
 SKOLF REGNVATNSLÖGN  
 AFRENNSLI HITAVEITU  
 HEIMED (KALT VATN)  
 HEIMED (HEITT VATN)  
 BAKKRÁS (HEITT VATN)

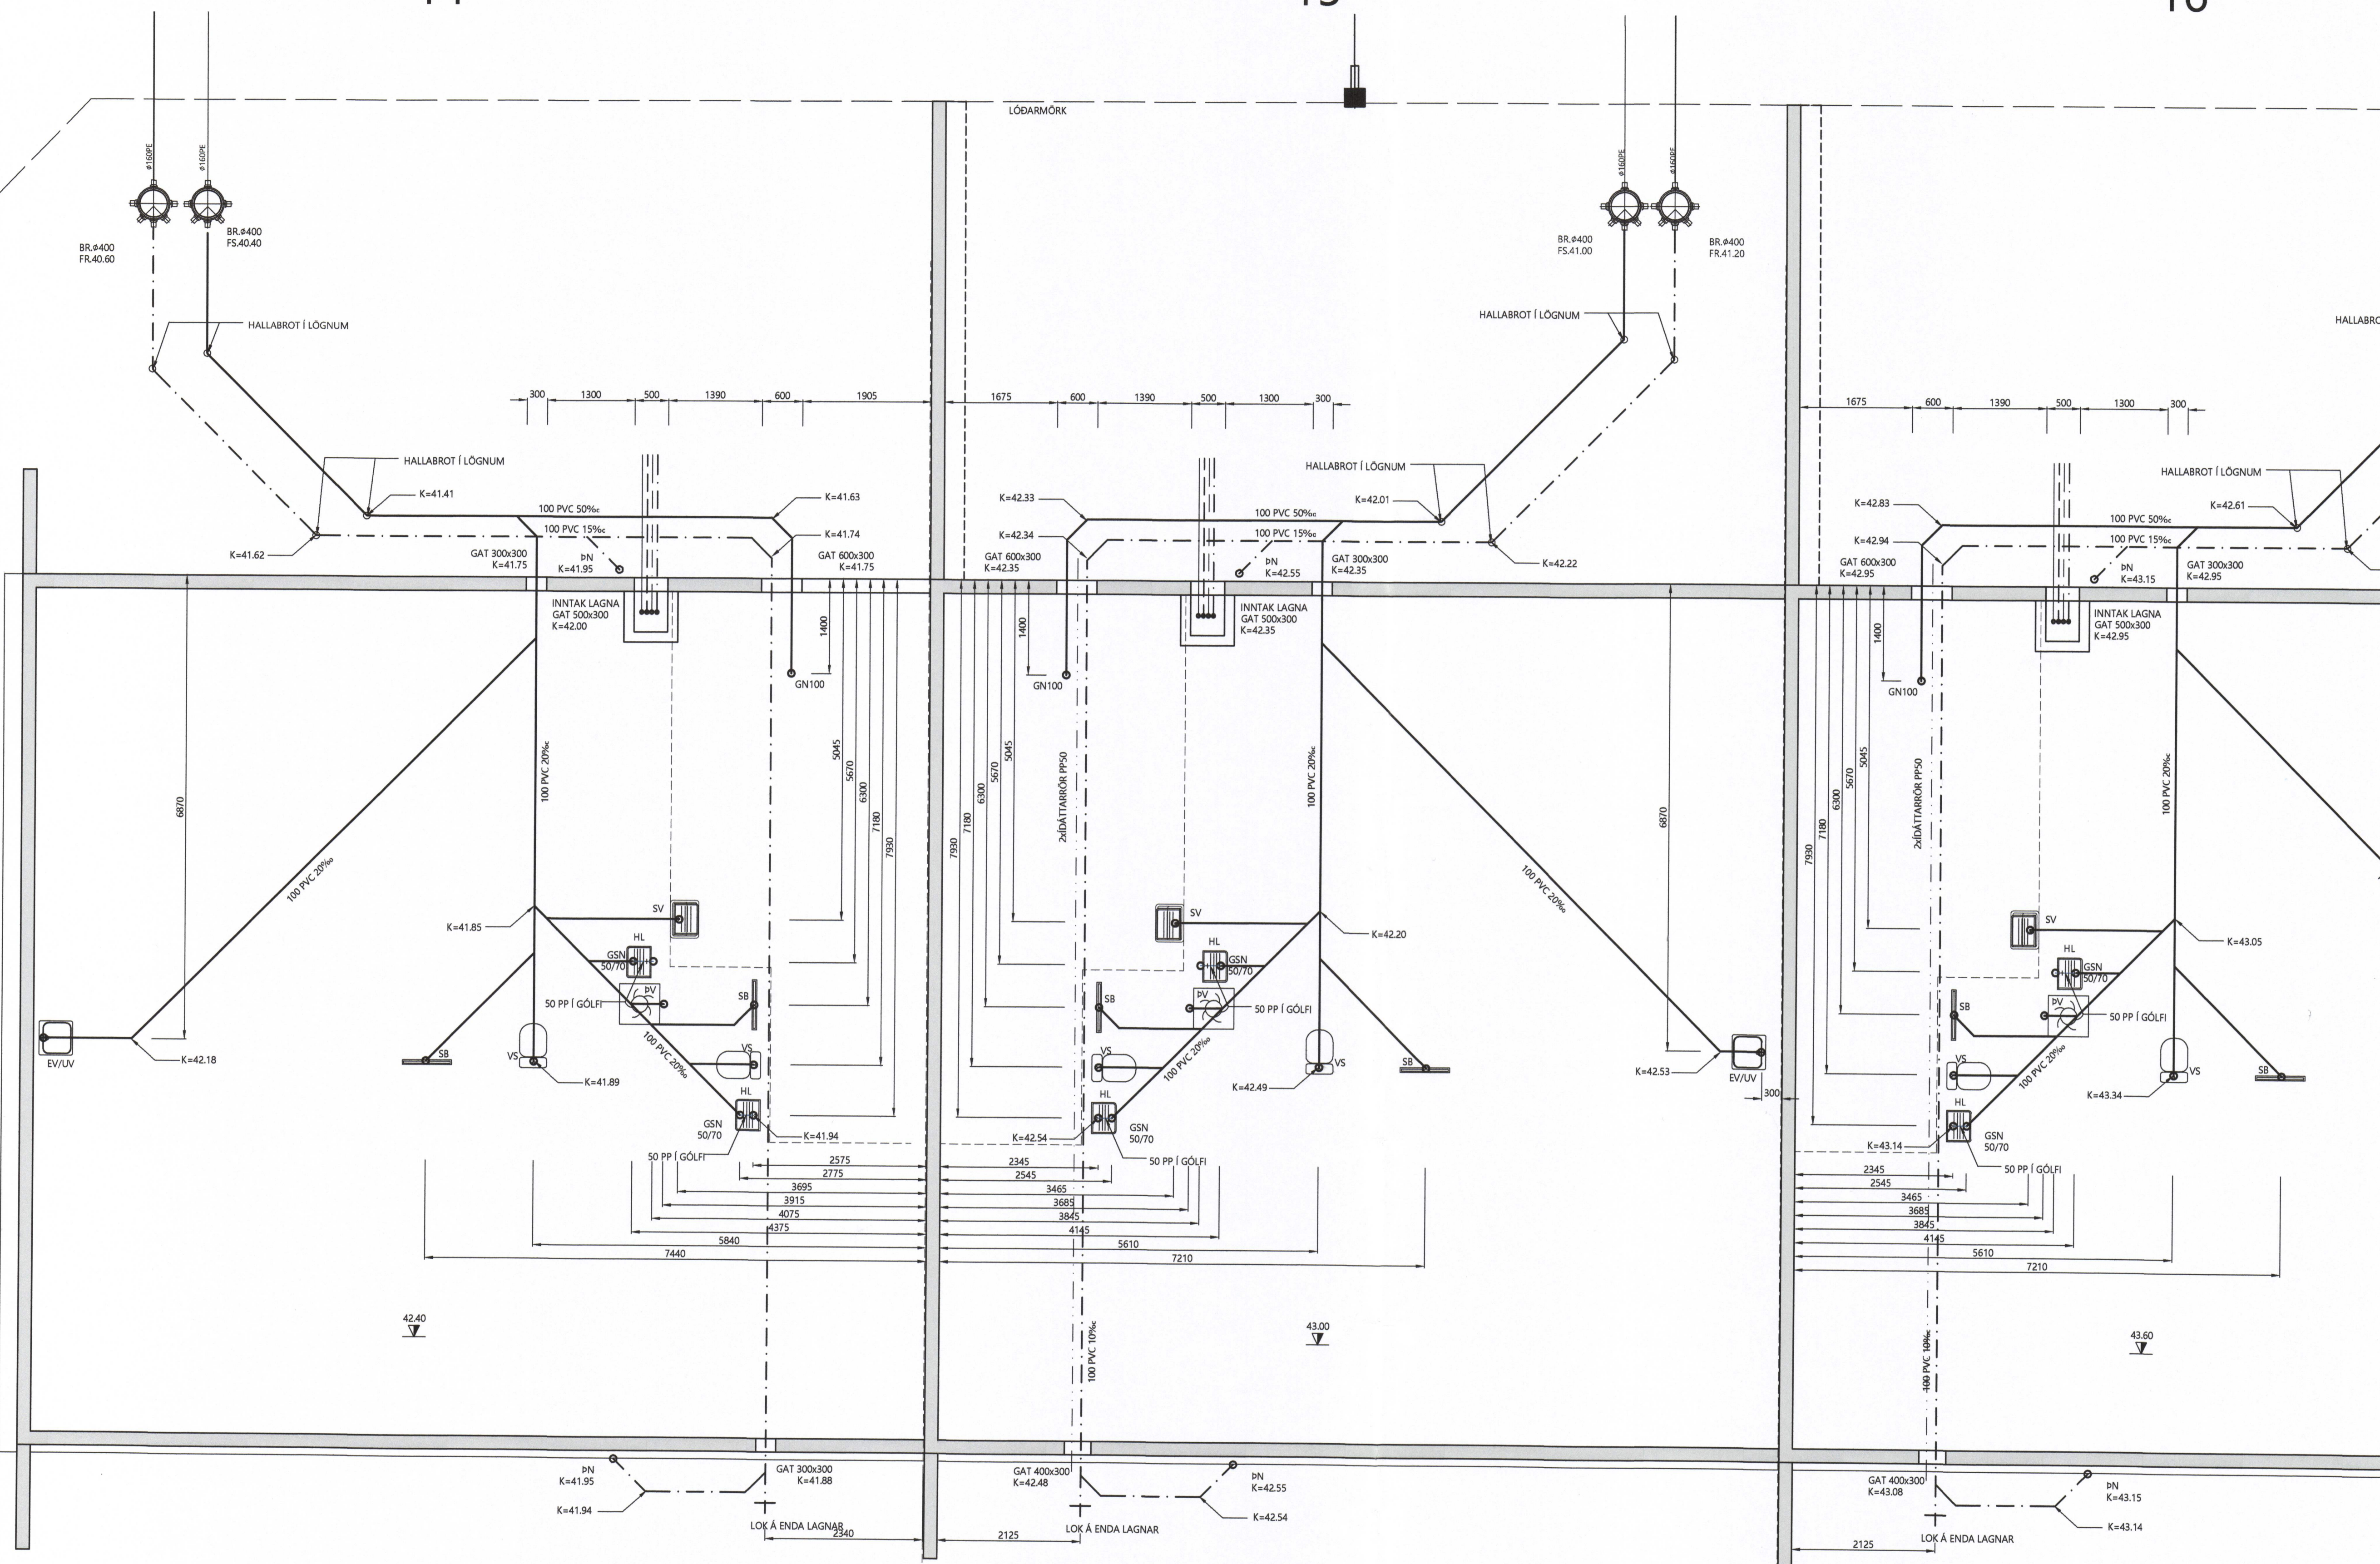

GRUNNMYND FRÆRENNSLISLAGNA  
 MKV. 1:50

**EDALBYGGINGAR** **SGHUS**

TÓMAS ELLERT TÓMASSON  
 BYGGINGARVENKFRÆÐINGUR M.S.C.E.  
 SÍMI: 853 8 358 - ellert@sghus.is

TÆKNIDEILD  
 VINNUM SAMAN  
 HÁHEIÐI 1 - 800 SELFÖSS

**FOLDAHRAUN 14-18**

LAGNIR: MKV  
 GRUNNMYND FRÆRENNSLISLAGNA MKV: 1:50

SKÝRINGAR MKV  
 HANNAÐ: T. ELLERT  
 TÍÐNAMAÐ: T. ELLERT  
 VERNUNUMÉR: 19-09-2  
 SKRÁARNUMÉR: 19-09-2-200-500-U1  
 DAGSETNING: 14.01.2020  
 SAMÞYKKT: *[Signature]*  
 TÍÐNAMAÐ: 201170-3979  
 TÍÐNAMAÐ: 301