

16


17

18

SÁMÞYKKT AF BYGGINGARFULLTRÚA  
 3 0. JAN. 2020  
 BYGGINGARFULLTRÚNNI Í VESTMANNNAEYJUM

HÖNNUNARSTJÓR

**ATHUGIÐ!  
 SETJA ÞARF 50MM STEINULLAREINANGRUN  
 UTAN UM PÍPUR VIÐ ÚTVEGG.**

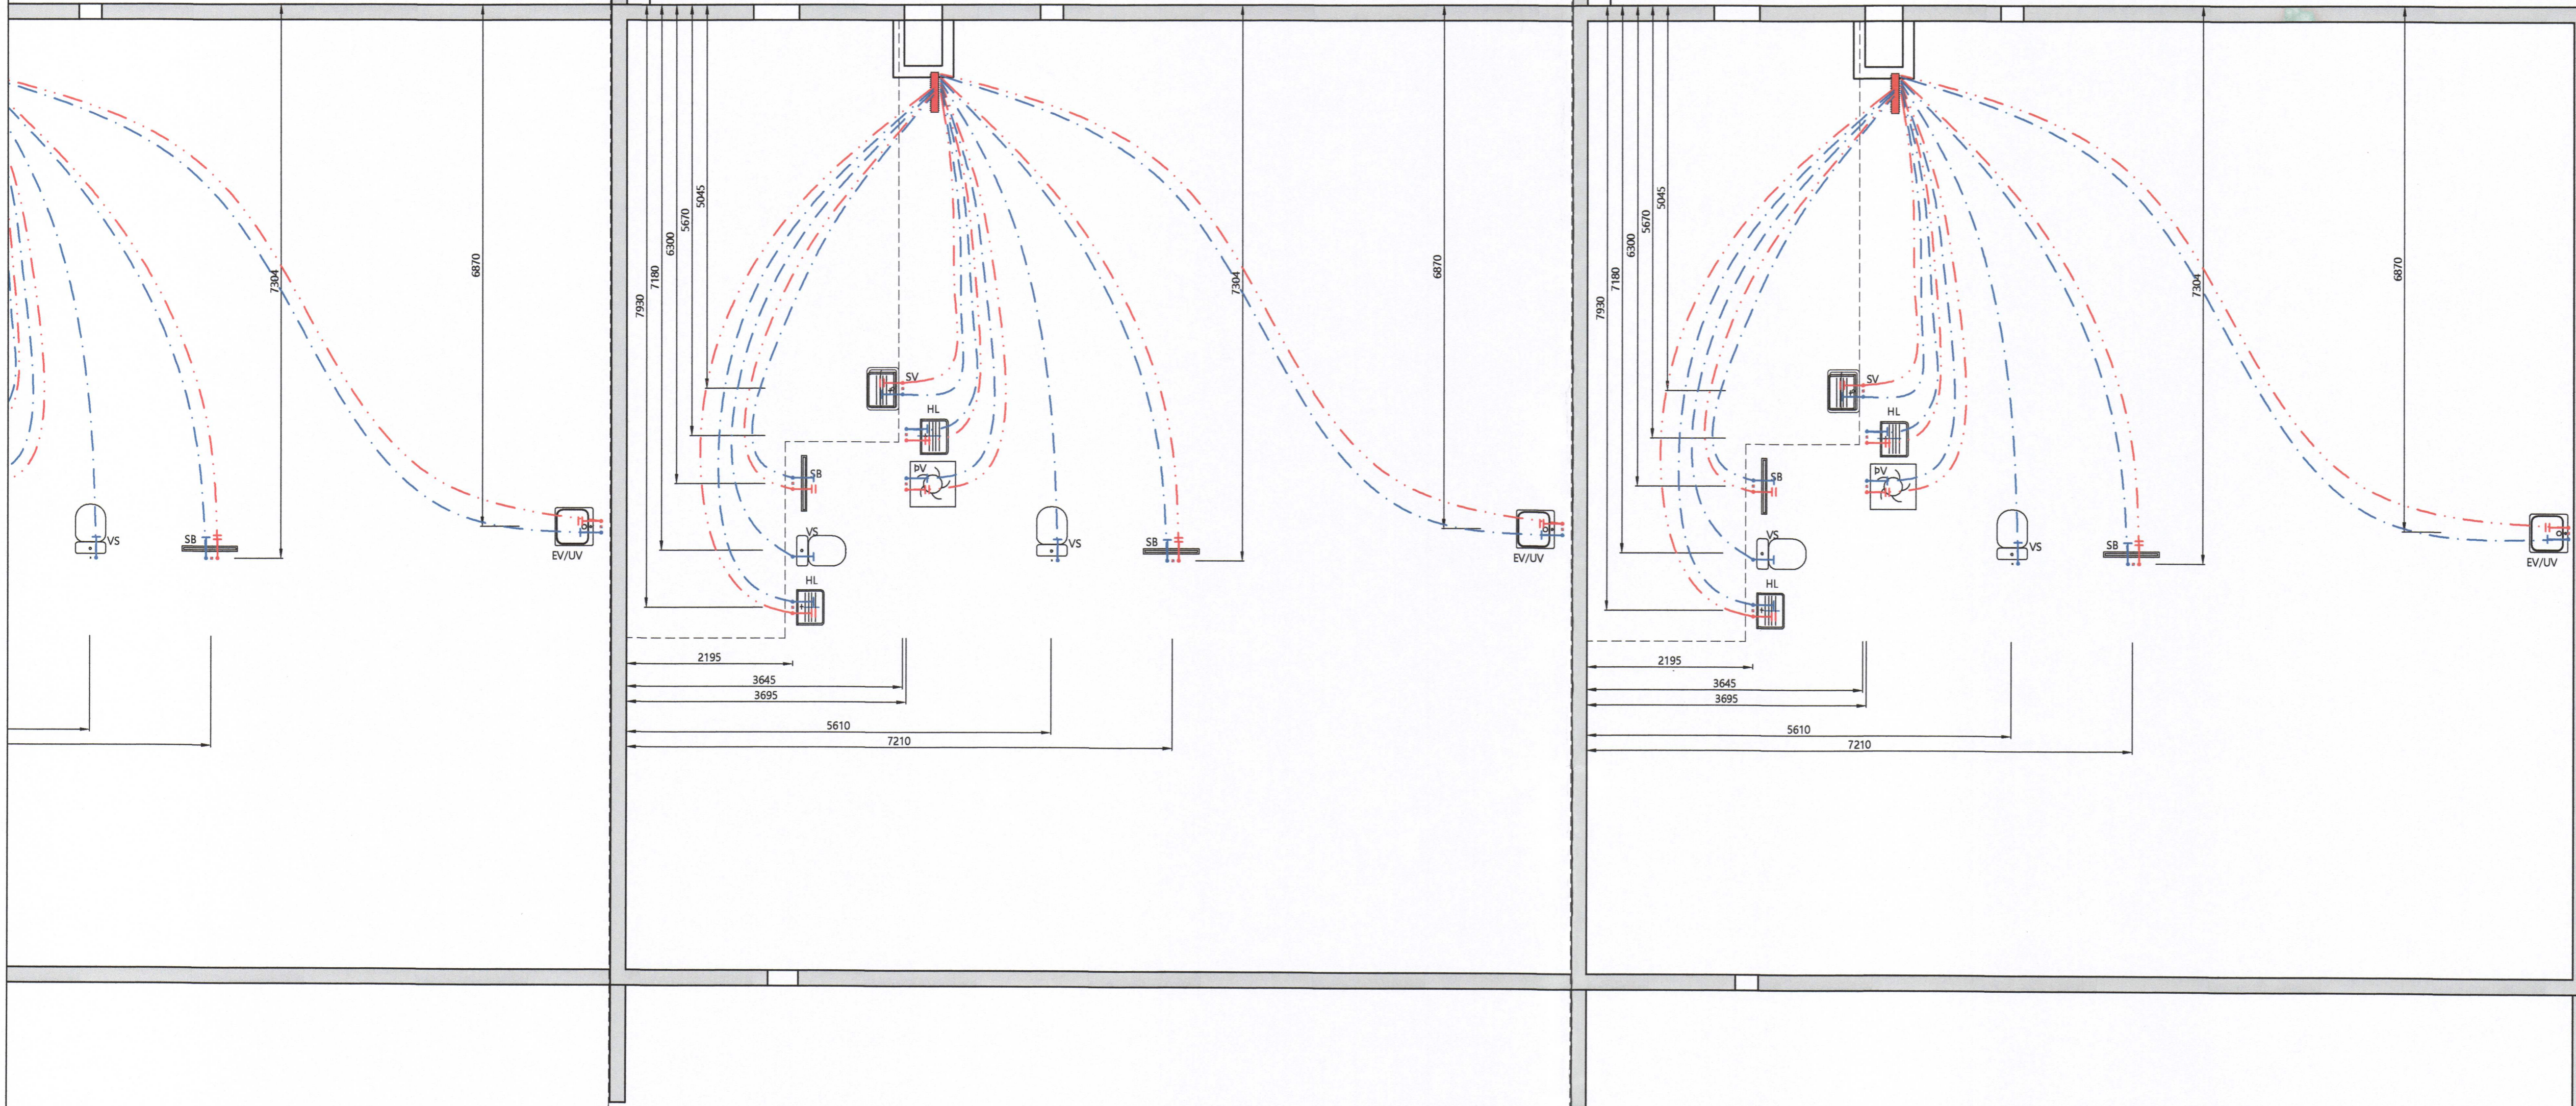

GRUNNMYND NEYSLUVATNS  
 MKV. 1:50



TÓMAS ELLERT TÓMASSON | TÆKNIDEILD  
 BYGGINGARVERKFRÆÐINGUR M.S.C.E | VINNUM SAMAN  
 Sími: 853 8 358 - ellert@sghus.is | HÁHEIDI 1 - 800 SELFÓSS

FOLDAHRAUN 14-18

LAGNIR: MKV. 1:50


GRUNNMYND NEYSLUVATNSLAGNA MKV. 1:50

SNIÐ MKV. 1:50

HANNAÐ: T. ELLERT | TÆKNIAÐ: T. ELLERT

VERKNUMÉR: 19-09-2 | SKRÁARNUMÉR: 19-09-2-200-500-U1

DAGSETNING: 14.01.2020 | SÁMÞYKKT: [Signature] | TEIKNING NÚMÉR: 311

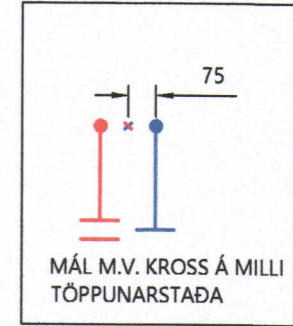

MÁL M.V. KRÖSS Á MILLI  
 TÖPPUNARSTADA

201170-3979