

LENGDIR Á SLAUFUM Í TÖFLU Á VIÐ UM LENGDIR Í RÝMUM.  
BÆTA ÞARF VIÐ LENGDIR FRÁ DEILIRÖRI AÐ RÝMI.

| SLAUF<br>[NR.] | LENGD<br>[m] |
|----------------|--------------|
| 1              | 94           |
| 2              | 58           |
| 3              | 61           |
| 4              | 102          |
| 5              | 68           |
| 6              | 128          |
| 7              | 64           |
| 8              | 20           |
| 9              | 48           |
| 10-A           | 110          |
| 10-B           | 54           |
| 11             | 36           |
| 12             | 46           |
| 13             | 106          |
| Samtals        | 995          |

14

15

| SLAUF<br>[NR.] | LENGD<br>[m] |
|----------------|--------------|
| 1              | 102          |
| 2              | 53           |
| 3              | 54           |
| 4              | 94           |
| 5              | 64           |
| 6              | 49           |
| 7              | 20           |
| 8              | 62           |
| 9              | 111          |
| 10             | 105          |
| 11             | 36           |
| 12             | 46           |
| 13-A           | 84           |
| 13-B           | 66           |
| Samtals        | 946          |

| SLAUF<br>[NR.] | LENGD<br>[m] |
|----------------|--------------|
| 1              | 102          |
| 2              | 53           |
| 3              | 54           |
| 4              | 94           |
| 5              | 64           |
| 6              | 49           |
| 7              | 20           |
| 8              | 62           |
| 9              | 111          |
| 10             | 105          |
| 11             | 36           |
| 12             | 46           |
| 13-A           | 84           |
| 13-B           | 66           |
| Samtals        | 946          |

16

SAMÞYKKT AF BYGGINGARFULLTRÚA  
3 0. JAN. 2020  
BYGGINGARFULLTRÚNNI VESTMANNAEYJUM

HÖNNUNARSTÖRI

SKÝRINGAR VIÐ LAGNIR



GÓLFHITALAGNIR:  
ÖLL PÍPUNÁL ERU NAFNMÁL í mm.  
HITALAGNIR ERU 20x2.0 PE-X PB EDA ALPEX  
MEÐ SÚREFNISKÁPU c/c 150 OG c/c 100 VIÐ ÚTVEGGI.  
RÖR ERU STEYPT Í GÓLFPLÖTU.  
RÖR ERU FRAMLEIDD SAMKVÆMT DIN 4726.  
HITALAGNIR SKAL PRÝSTIÞROFA MEÐ KÖLDU VATNI  
Í 3 KLST. VIÐ 9 BAR ÞRÝSTING OG TAKA SKAL  
ÞRÝSTINGINN EFTIR 30 MÍN, 60 MÍN OG SVO Í  
LOK PRÓFUNARTÍMA.  
NIDURSTÖÐUR SKAL SETJA Á MEDFYLGJANDI PRÓFUNARBLAD.  
ALLT LAGNAEFNI SKAL VERA CR-E VOTTAD.

IDRÁTTARRÖR PP40mm FYRIR GÓLFHITALAGNIR  
ERU LAGÐAR UNDIR JÁRNAGRIND.

LÍNUGERDIR: — FRAMRÁS GEISLA (TÜR)  
— BAKRÁS GEISLA (RETÜR)

ATHUGIÐ:  
GERA ÞARF SÉRSTAKAR RÁDSTAFANIR  
TIL AÐ VERNDA RÖR ER LEGGJAST  
UNDIR VEGGI.

**ATH !!**  
**MILLI DEILIKISTU OG TENGISTABA MERKTUM □ Á TEIKNINGU**  
**KOMI IDRÁTTARRÖR FYRIR STOFNLAGNIR HVERRAR SLAUFU**  
**FYRIR SIG, ER LEGGIST UNDIR JÁRNAGRIND OG STEYPIST Í GÓLFPLÖTU.**  
**NOTA SKAL PE VATNSRÖR Ø40 mm.**

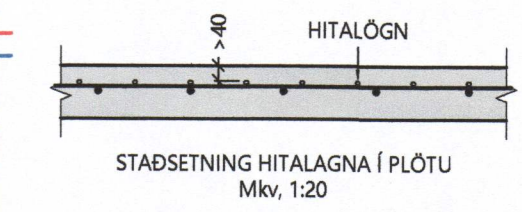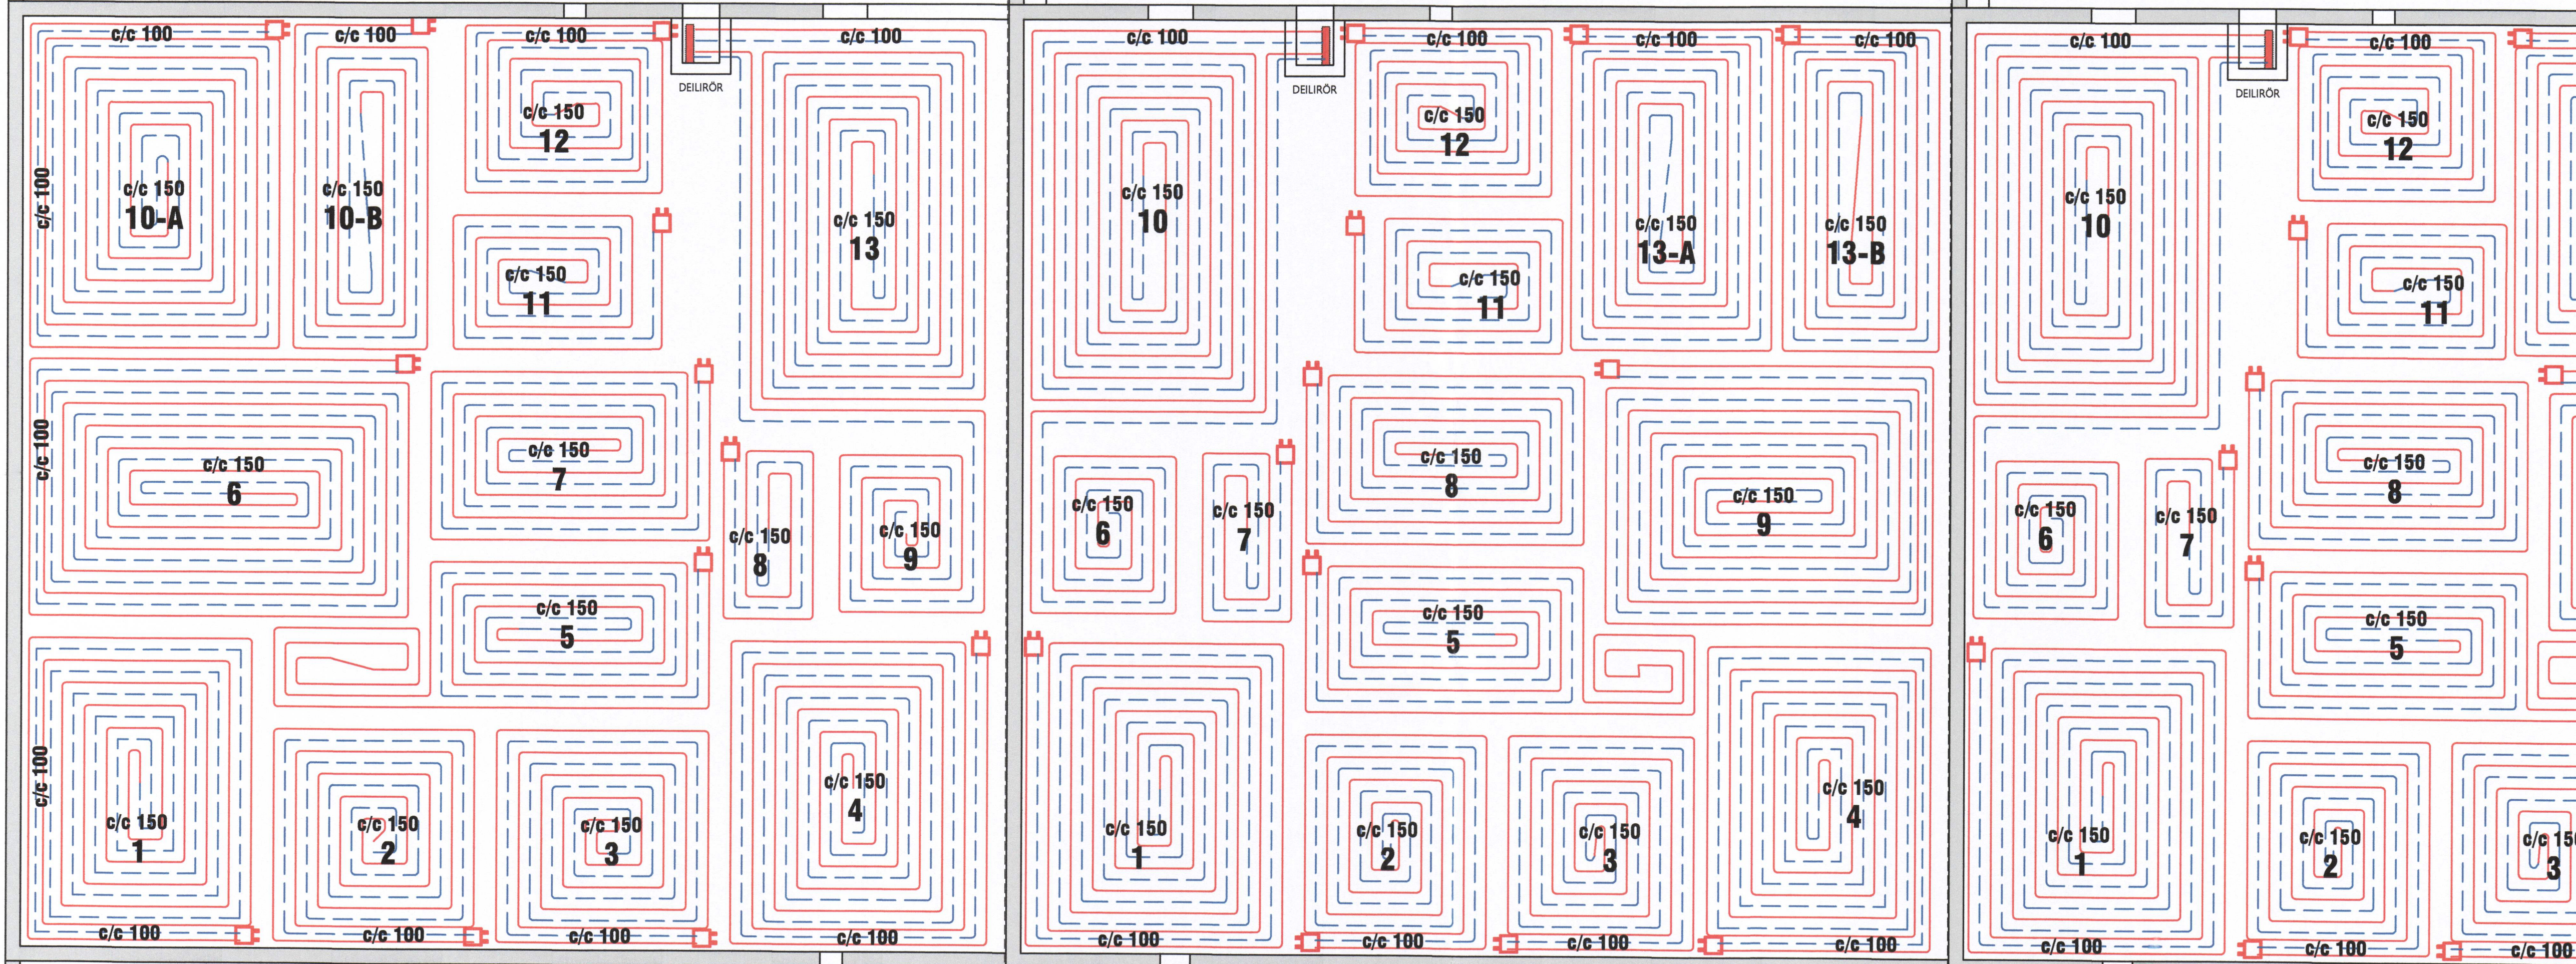

EDALBYGGINGAR SGRÚS

TÓMAS ELLERT TÓMASSON | TÆKNIDEILD  
BYGGINGARVERKFRÆÐINGUR M.S.C.E | VINNUM SAMAN  
SÍMI: 853 8 358 - ellert@sghus.is | HÁHEIDI 1 - 800 SELFLOSS

FOLDAHRAUN 14-18

LAGNIR: Mkv. 1:50  
GRUNNMÝND GÓLFHITA Mkv. 1:50  
SNÍÐ Mkv. 1:50

HANNAÐ: T. ELLERT | TÍÐNÁÐ: T. ELLERT  
VERKNÖMUR: 19-09-2 | SKRÁARNÁMNI: 19-09-2-200-500-U1  
DAGSETNING: 14.01.2020 | SAMÞYKKT: [Signature] | TÆKNING NÚMÉR: 320

201170-3979