


FOLDAÐRAUN 2 Vestmannaeyjum.

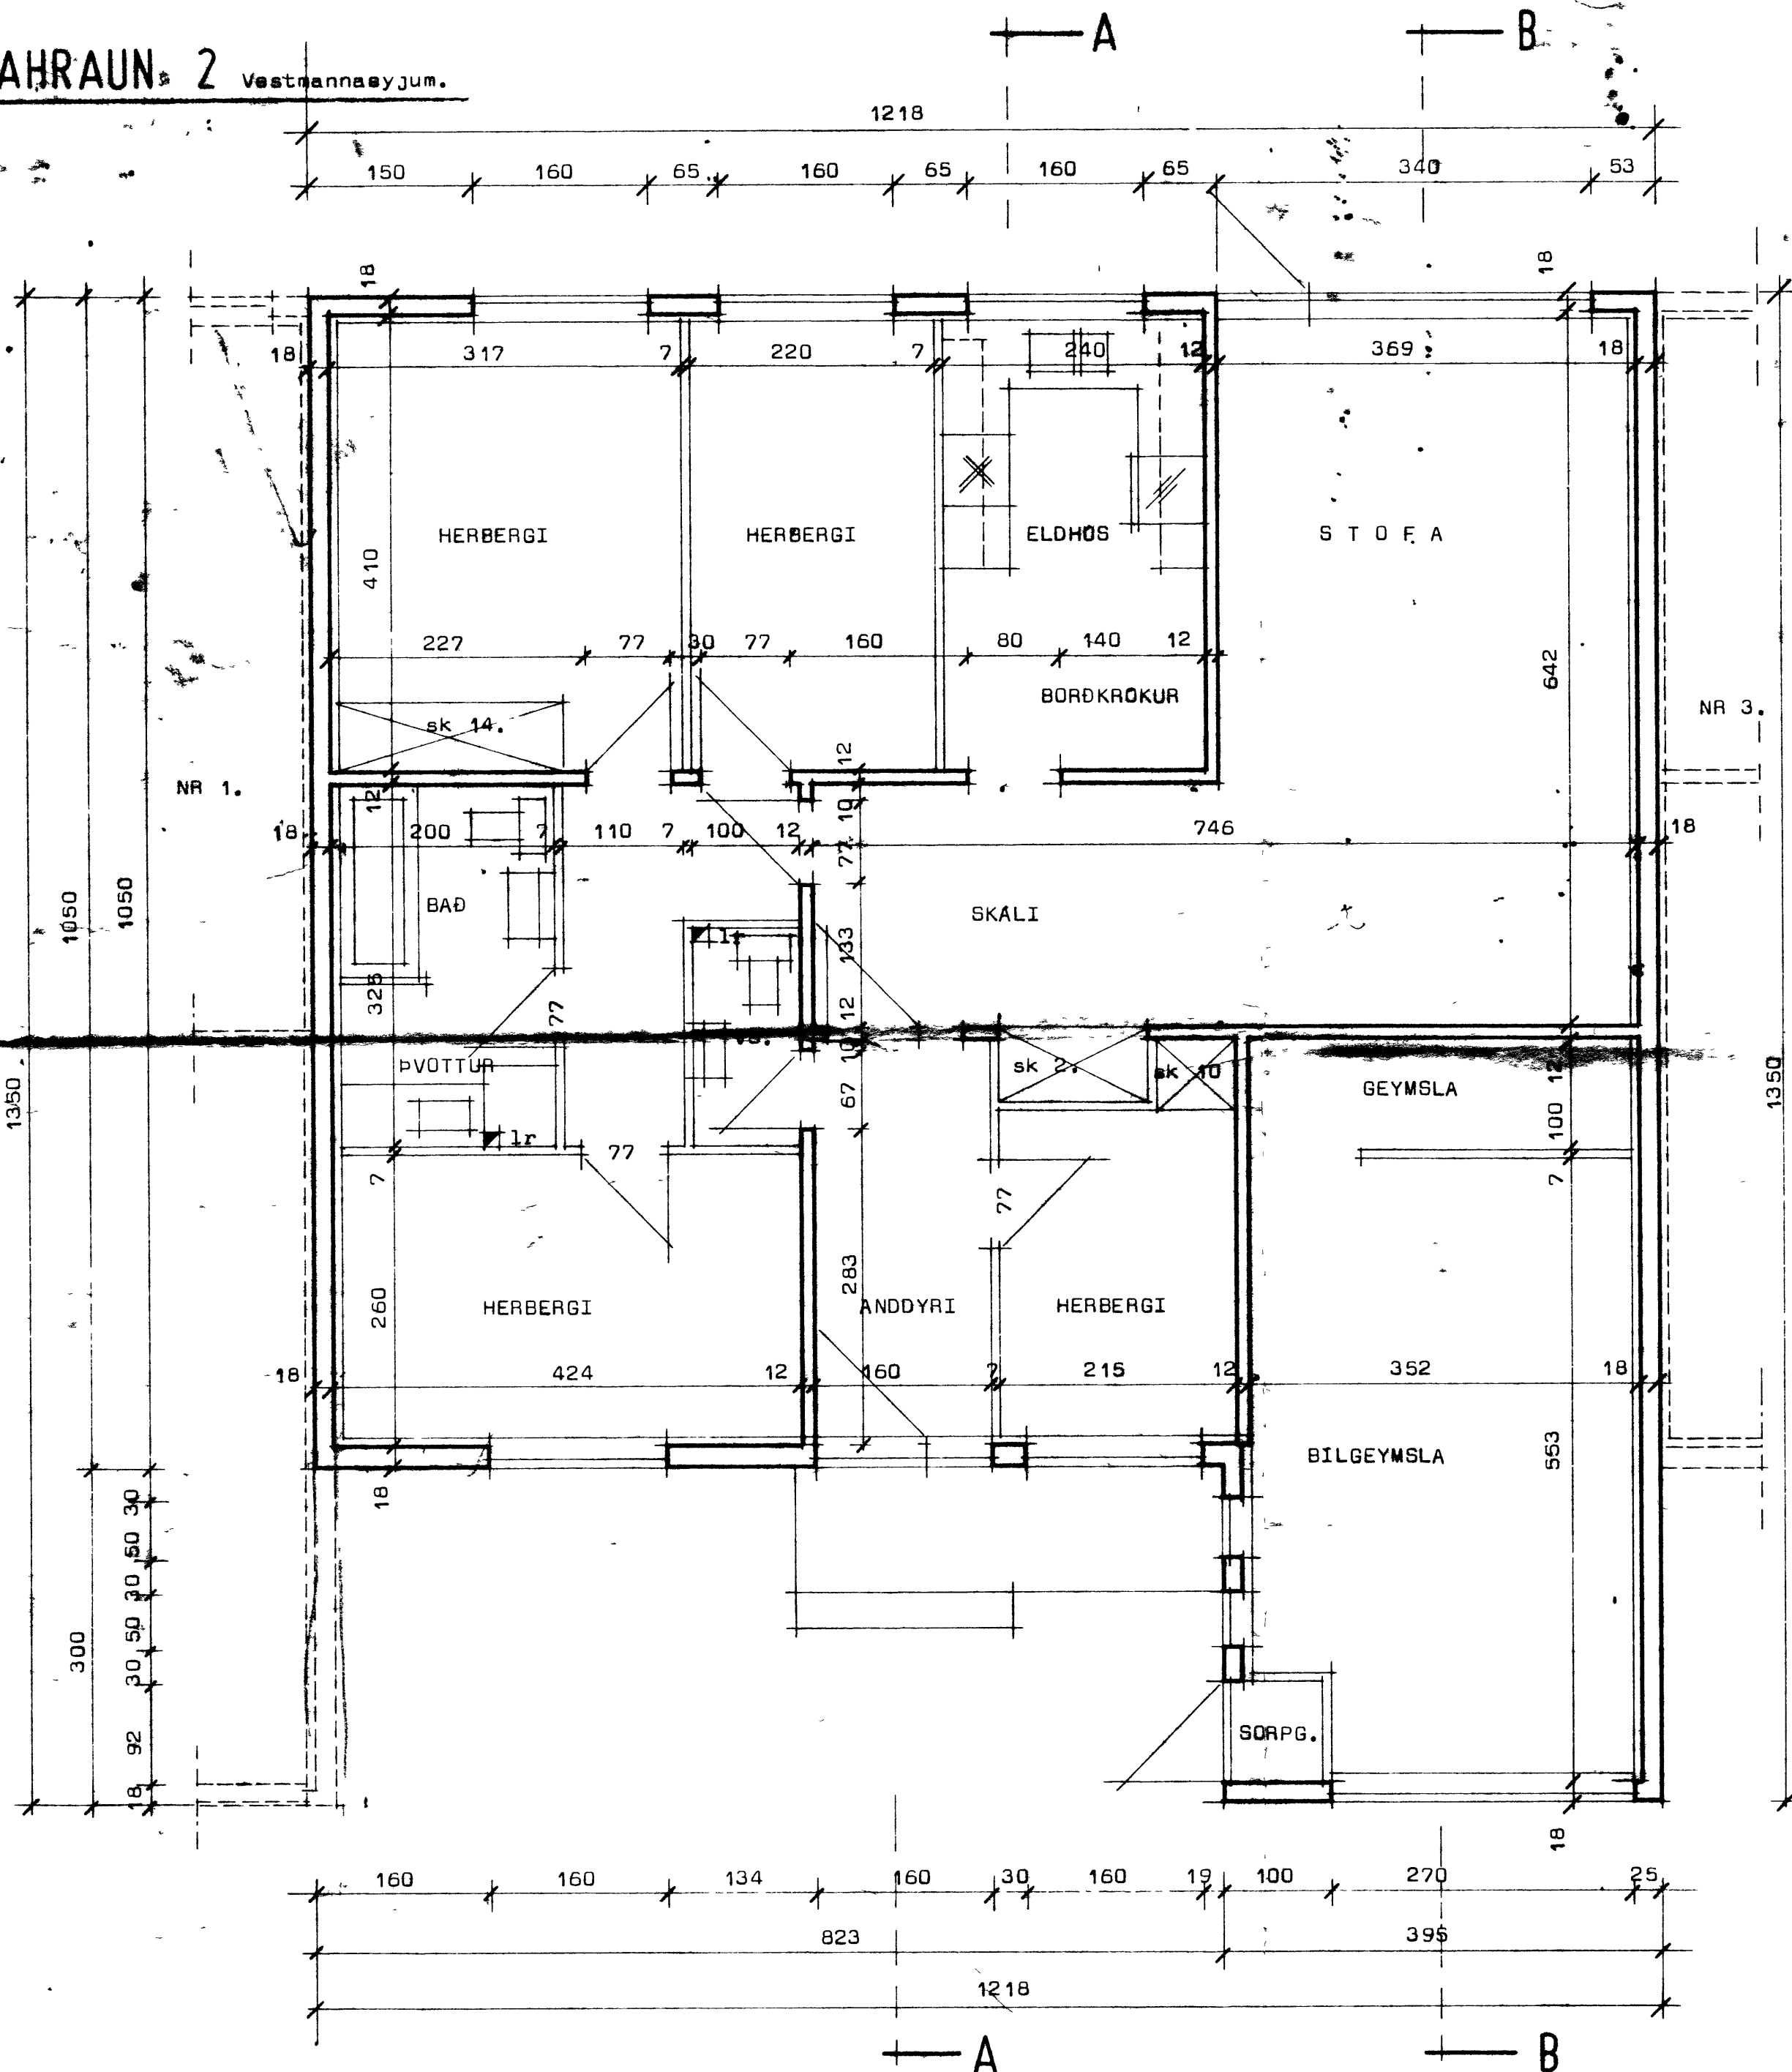

201.41 m<sup>2</sup>

1r merkir loftrás upp úr þaki.

**STADALHÚS** S F  
TEIKNISTOFA SUBURLANDSBRÁUT 30 SÍMÍ 63141

VERKEFNI	DAGS.	1977	VERK NR
Grunnmynd.	MKV.	1:50	
Foldahraun 2 Vestmannaeyjum.	NR.		R2
	BLAD NR		

*Sigurður P. Kristjánsson*

Grunnmynd. Mk1.50