



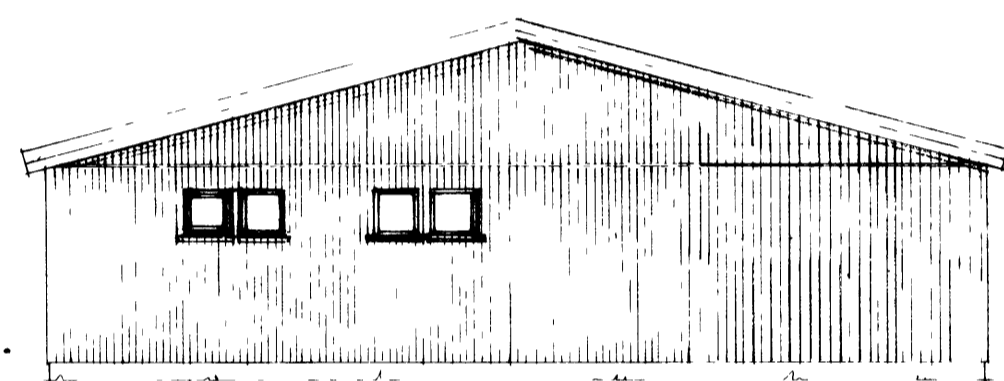


VESTURHLÍÐ

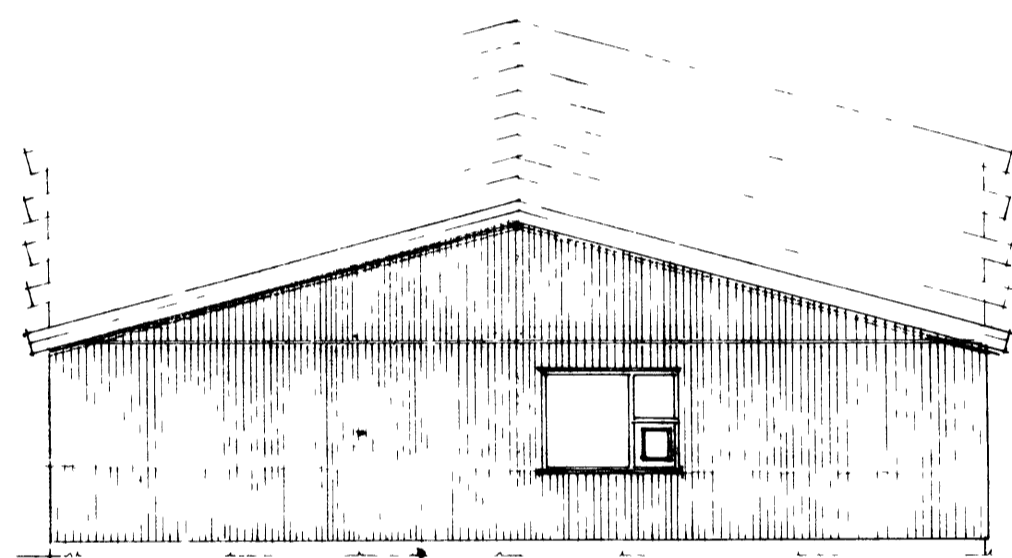

AUSTURHLÍÐ




SUÐURHLÍÐ

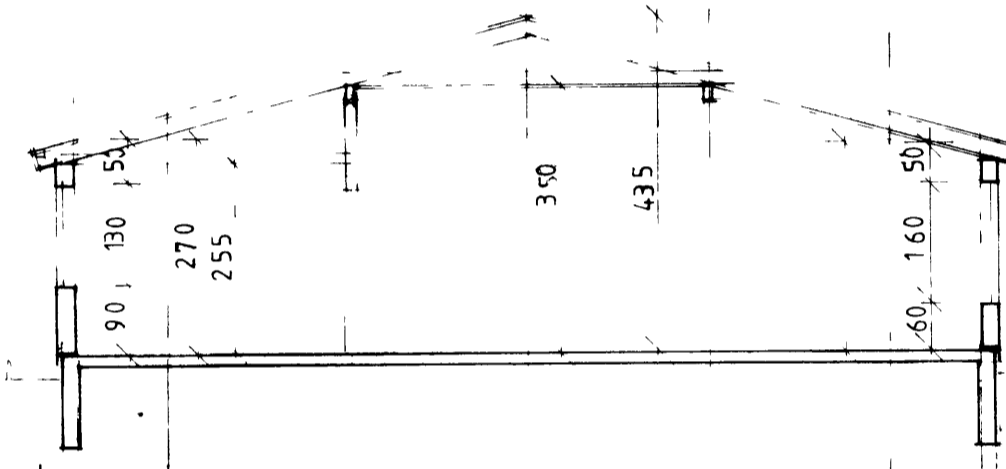

PVERSNIÐ 1100


- SKYRINGAR
- UTVEGGIR EINGAR FRA TRÉSMÍÐU ÞORÐAR
2x6" GRIND 6" GLERULLAREINANGRUN
KLÆTT AÐ UTAN MEÐ STANDANDI 1" KLÆÐNINGU
KOLNUNARTALA 0,30 W/m²C
 - PAK 2stk 9x30cm LIMTRESBITAR
9x10cm LIMTRESSÚLUM
2x6" SPERRUR c/c 60cm ANEGLDAR
FYRIR 8" GLERULLAR EÐASTEINULLAR EINANGRUN.
ÞAKIÐ SKAL KLÆÐAST MEÐ 1x6"
PAPPA OG ALKLÆÐNINGU
LOFT KLÆDD SPONAPLOTUM
KOLNUNARTALA 0,2 W/m²C
 - GÓLF 15cm JARNBENT STEINSTEYPA VÉLSLÍPUD
EINANGRÁÐ MEÐ PLASTI OG VIKRI
KOLNUNARTALA 0,3 W/m²C

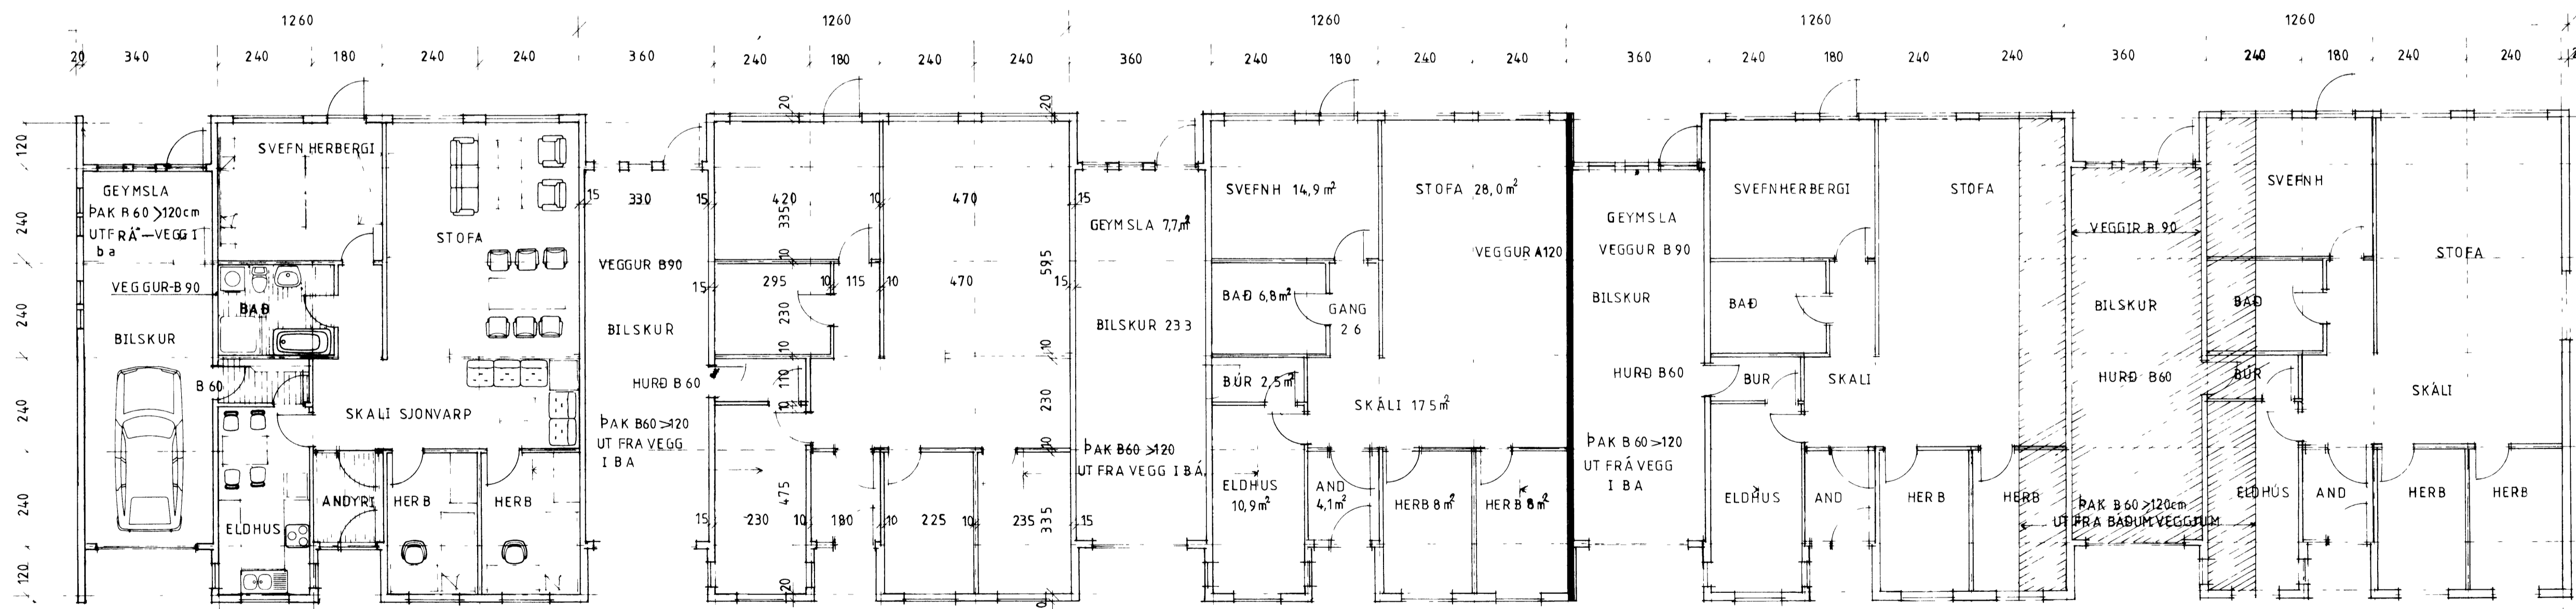

GRUNNMYND 1100

NORÐUR

	NETTO	BRÚTTO
GRUNNFLOTUR ÍBÚÐAR	103 m ²	114 m ² x 5
GRUNNFLOTUR BÍLS OG GEYM	31 m ²	32 m ²
GRUNNFLOTUR ÍBÚÐ og BÍLG	134 m ²	146 m ²
RUMMAL	512 m ³	2560 m ³

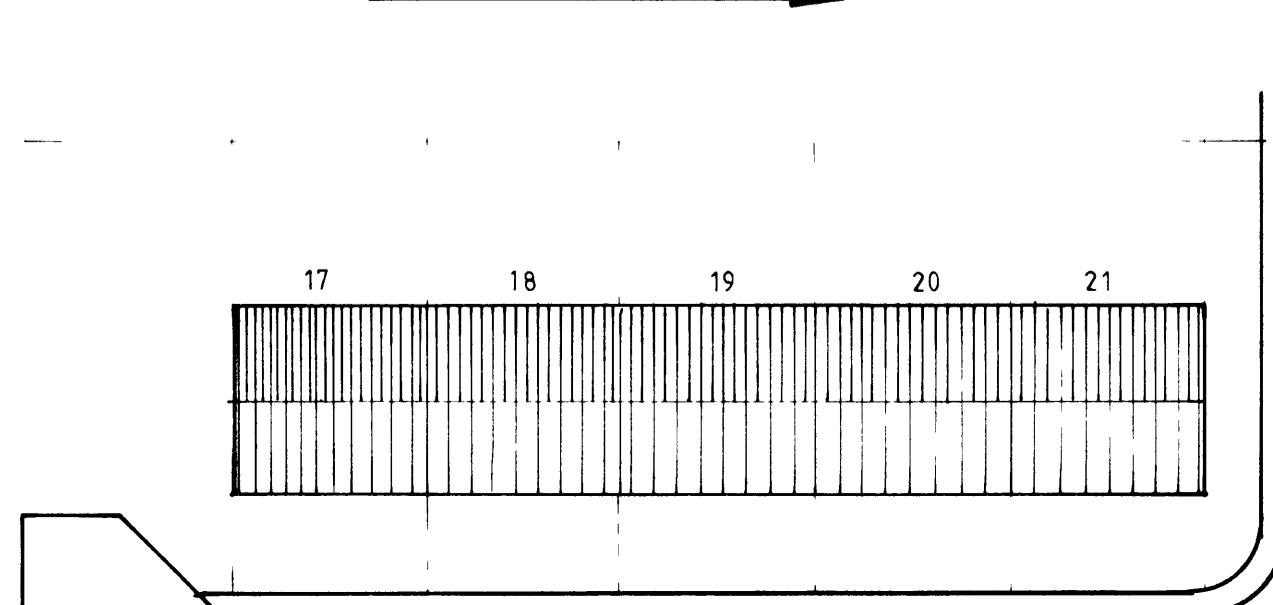

FOLDHRAUN

F		VERK FOLDHRAUN 17-21 Vestmannaeyjum
D		Ráðhus - Einingahús Þórðar
C		Grunnmynd - útlit - snið - afstöðumynd
B		
A		
BR	DAGS	TEIKN NR-1 AF 8460
BYGGINGA- OG KNIÞRÁÐINGUR		HANNAÐ P.Z. TEIKNAD P.Z.
KIRKJUVÉGI 23 98-2711		KVA. RØI 1100 og 1500