


FOLDAHRAUN 24 VESTMANNAEYJUM

SAMPYKKT Í BYGGINGANEFND  
 15-8-80  
 BYGGINGAFULLTRUINN Í VESTMANNAEYJUM  
*Vallur Kristjánsson*

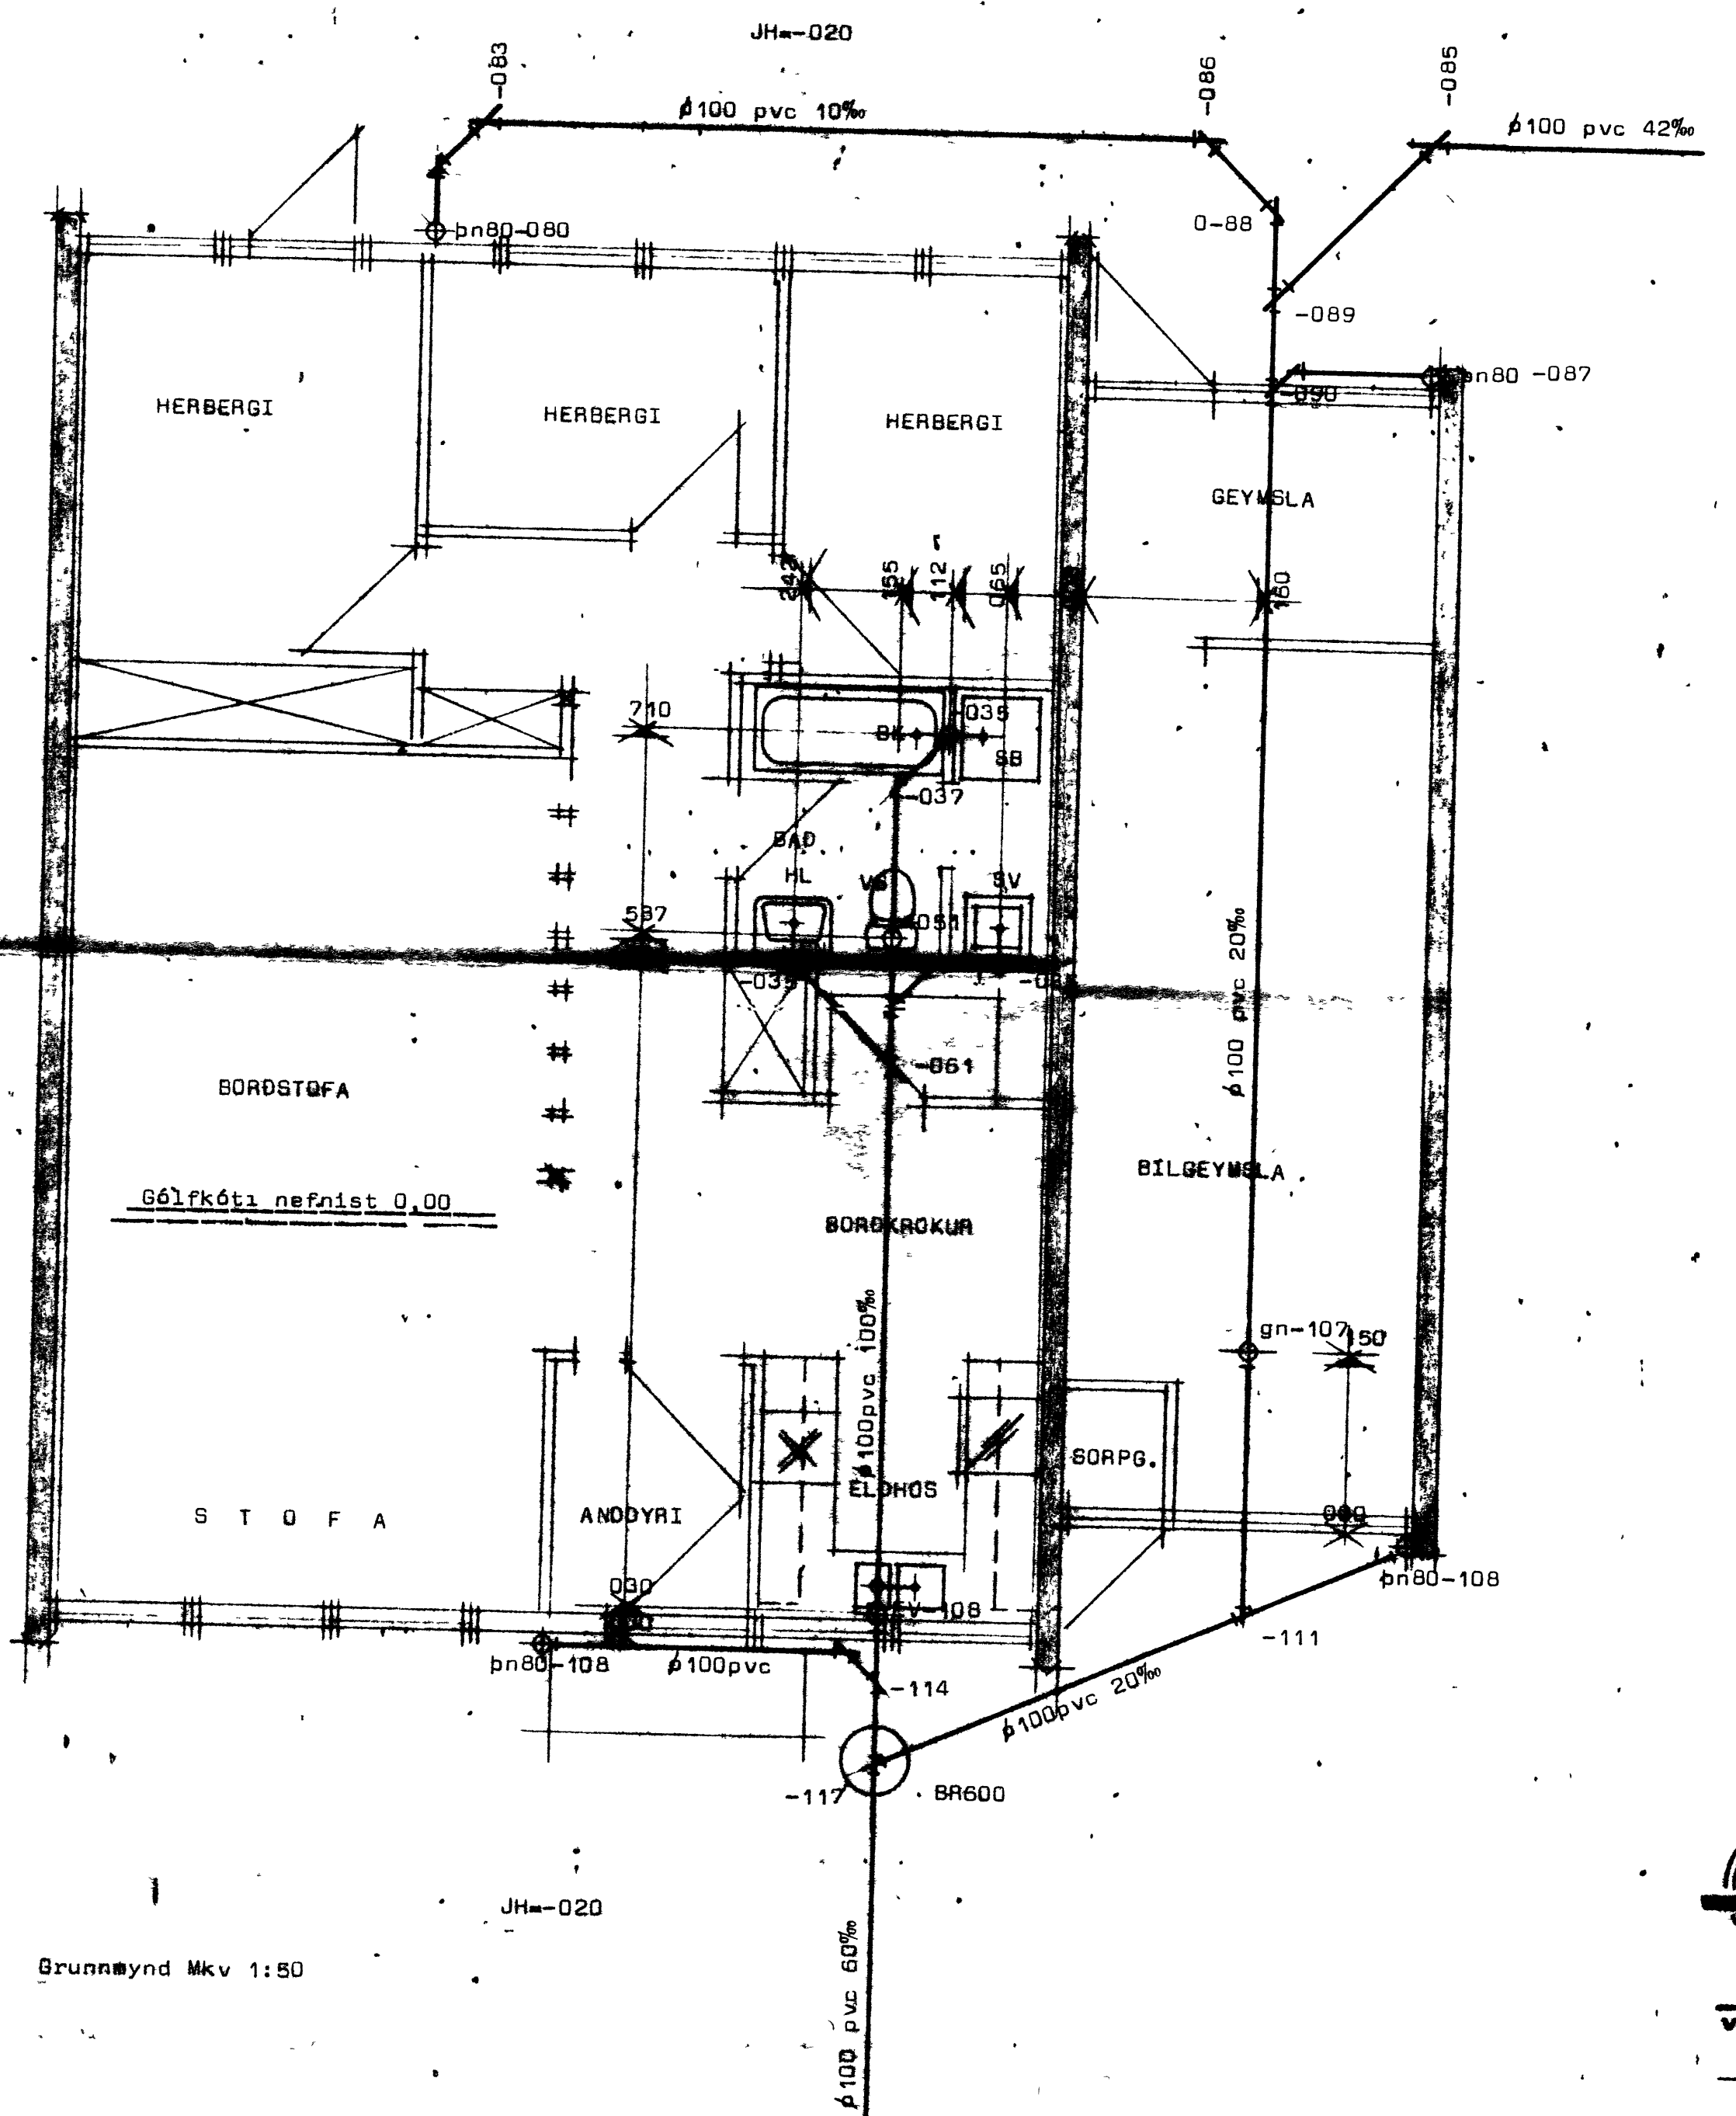

Grunnmynd Mk v 1:50

Efni og frágangur lagna sé í samræmi við íst 65 og 68

**STADALHÚS** TEIKNISTOFA SÍÐUMÚLA 31 SÍMI 83141

VERKEFNI	ÞASS. 4g 8g	VERK NR
Frárennisslagir	SKY 1:50	R 20
Foldahraun 24-29 Vestmannaeyjum	BR.	
	BLAD NR	