




AUSTURHLID

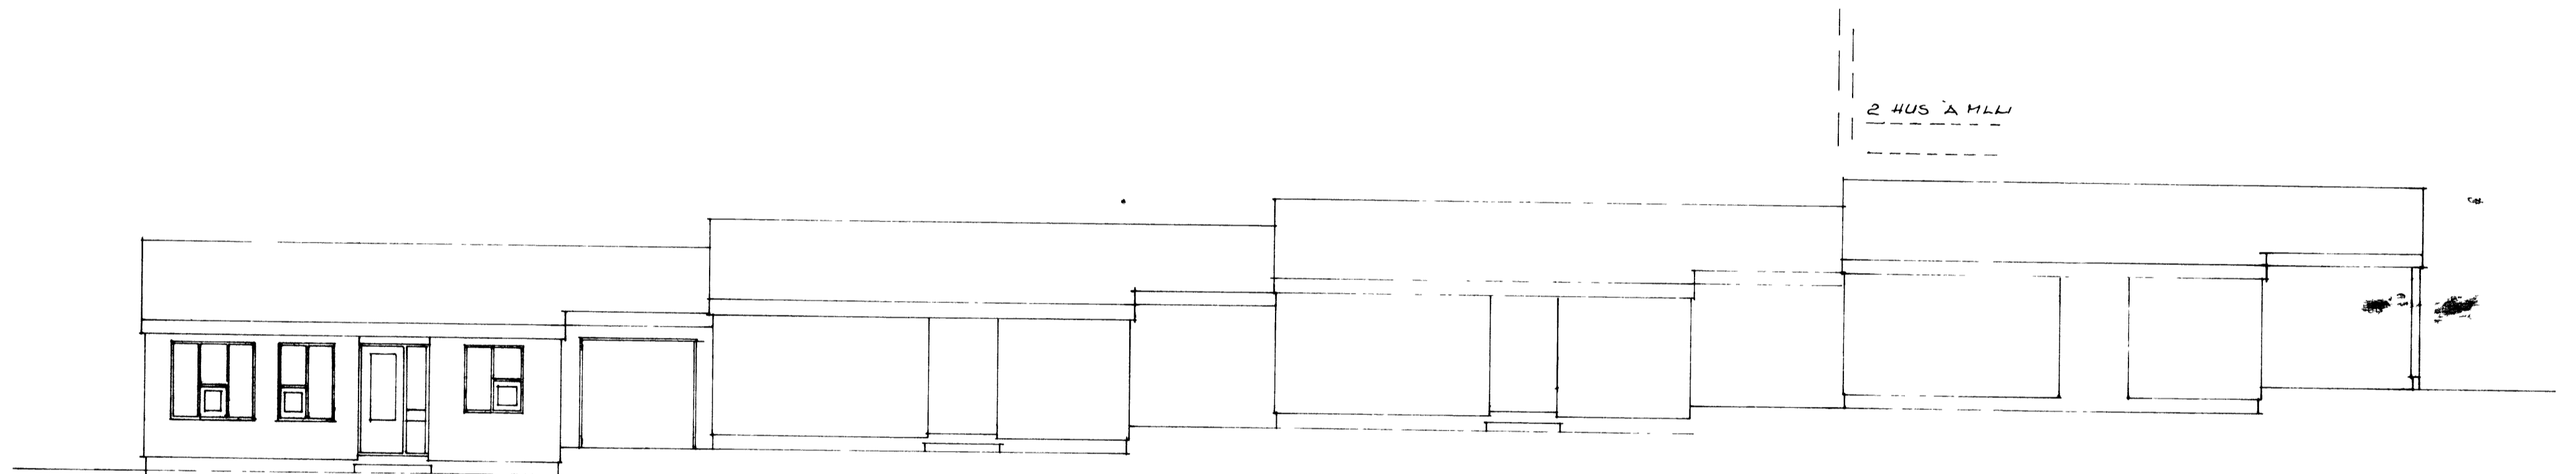

VESTURHLID

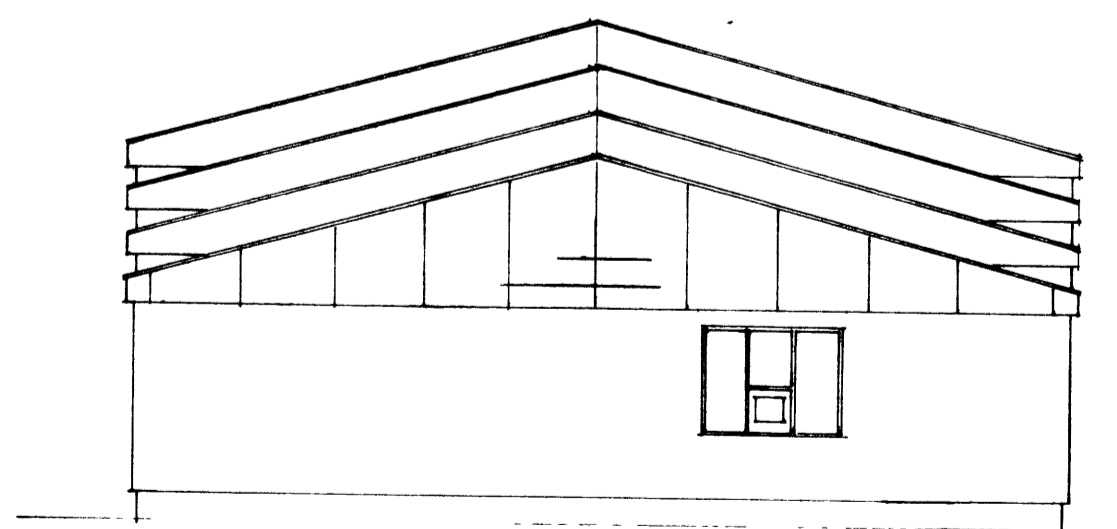

NORÐURHLID

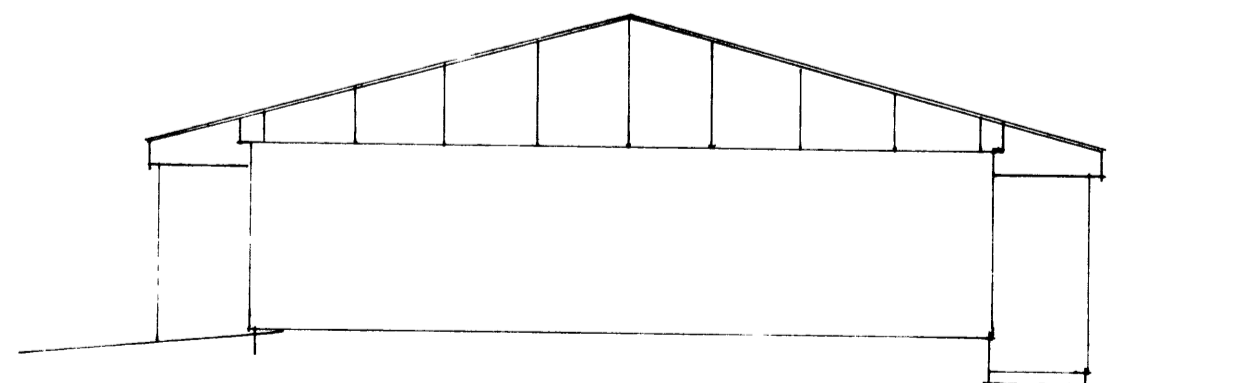

SUÐURHLID

F			VERK TÆSHIDJA DÖÐAR
E			ÞADHUS - ÞRINGAR
D			UTLIT
C			
B			
A			
BR	DAGS	BREYTING	TEIKN. NR. 2 AF 2434
PÁLL ZÓPHONIÁSSON			ÞANNAD P2 TEIKNAD
BYGGINGATEKNIFRÆÐINGUR			KVARNI 1100
VIÐIK HURDOL 50			