

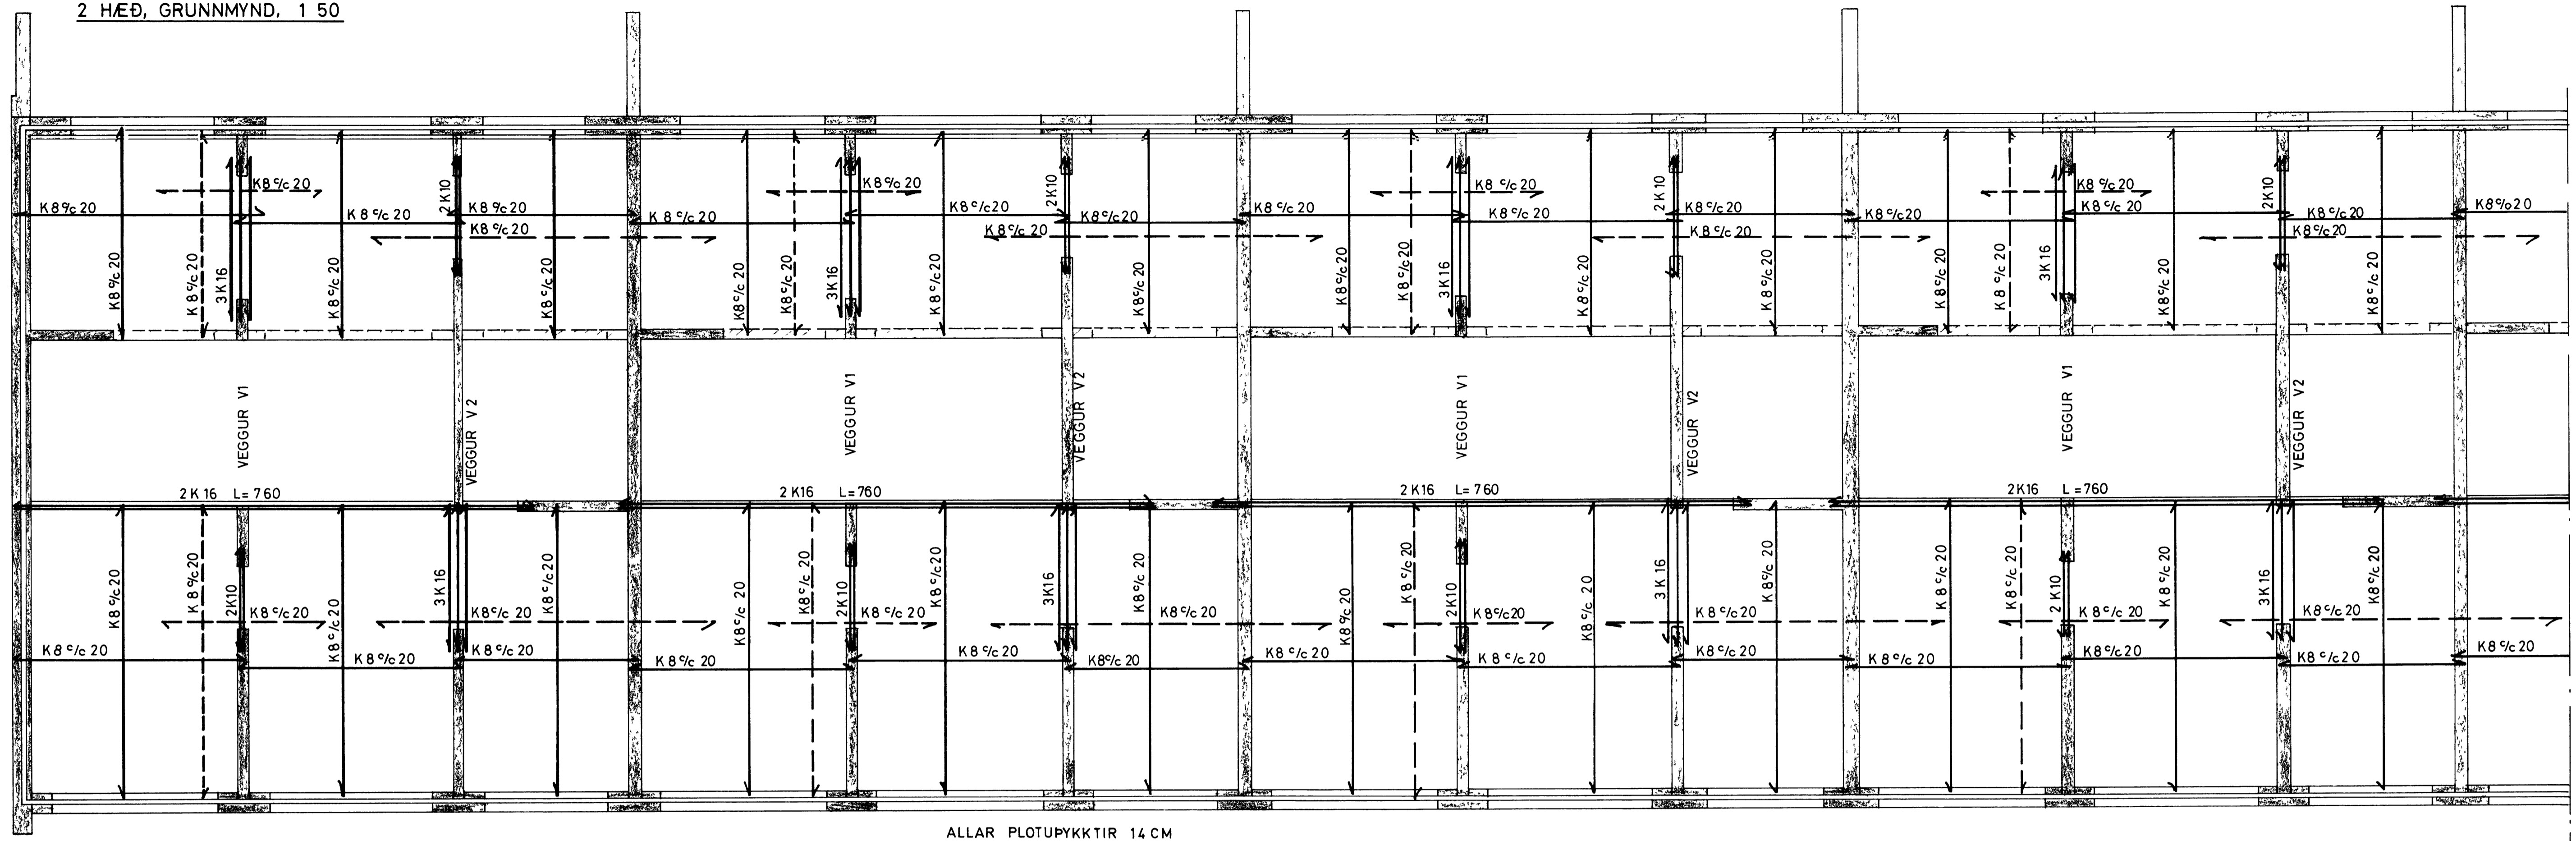


2 HÆÐ, GRUNNMYND, 1 50

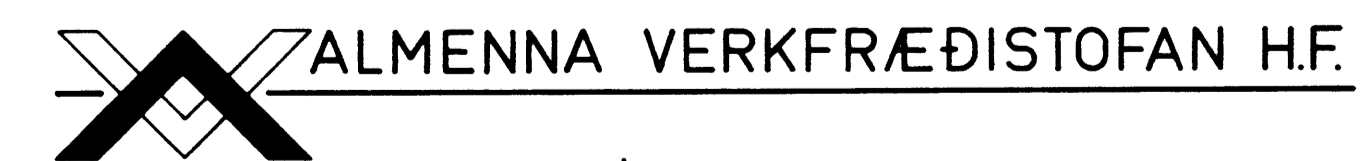

ALLAR PLOTUPYKKTIR 14 CM

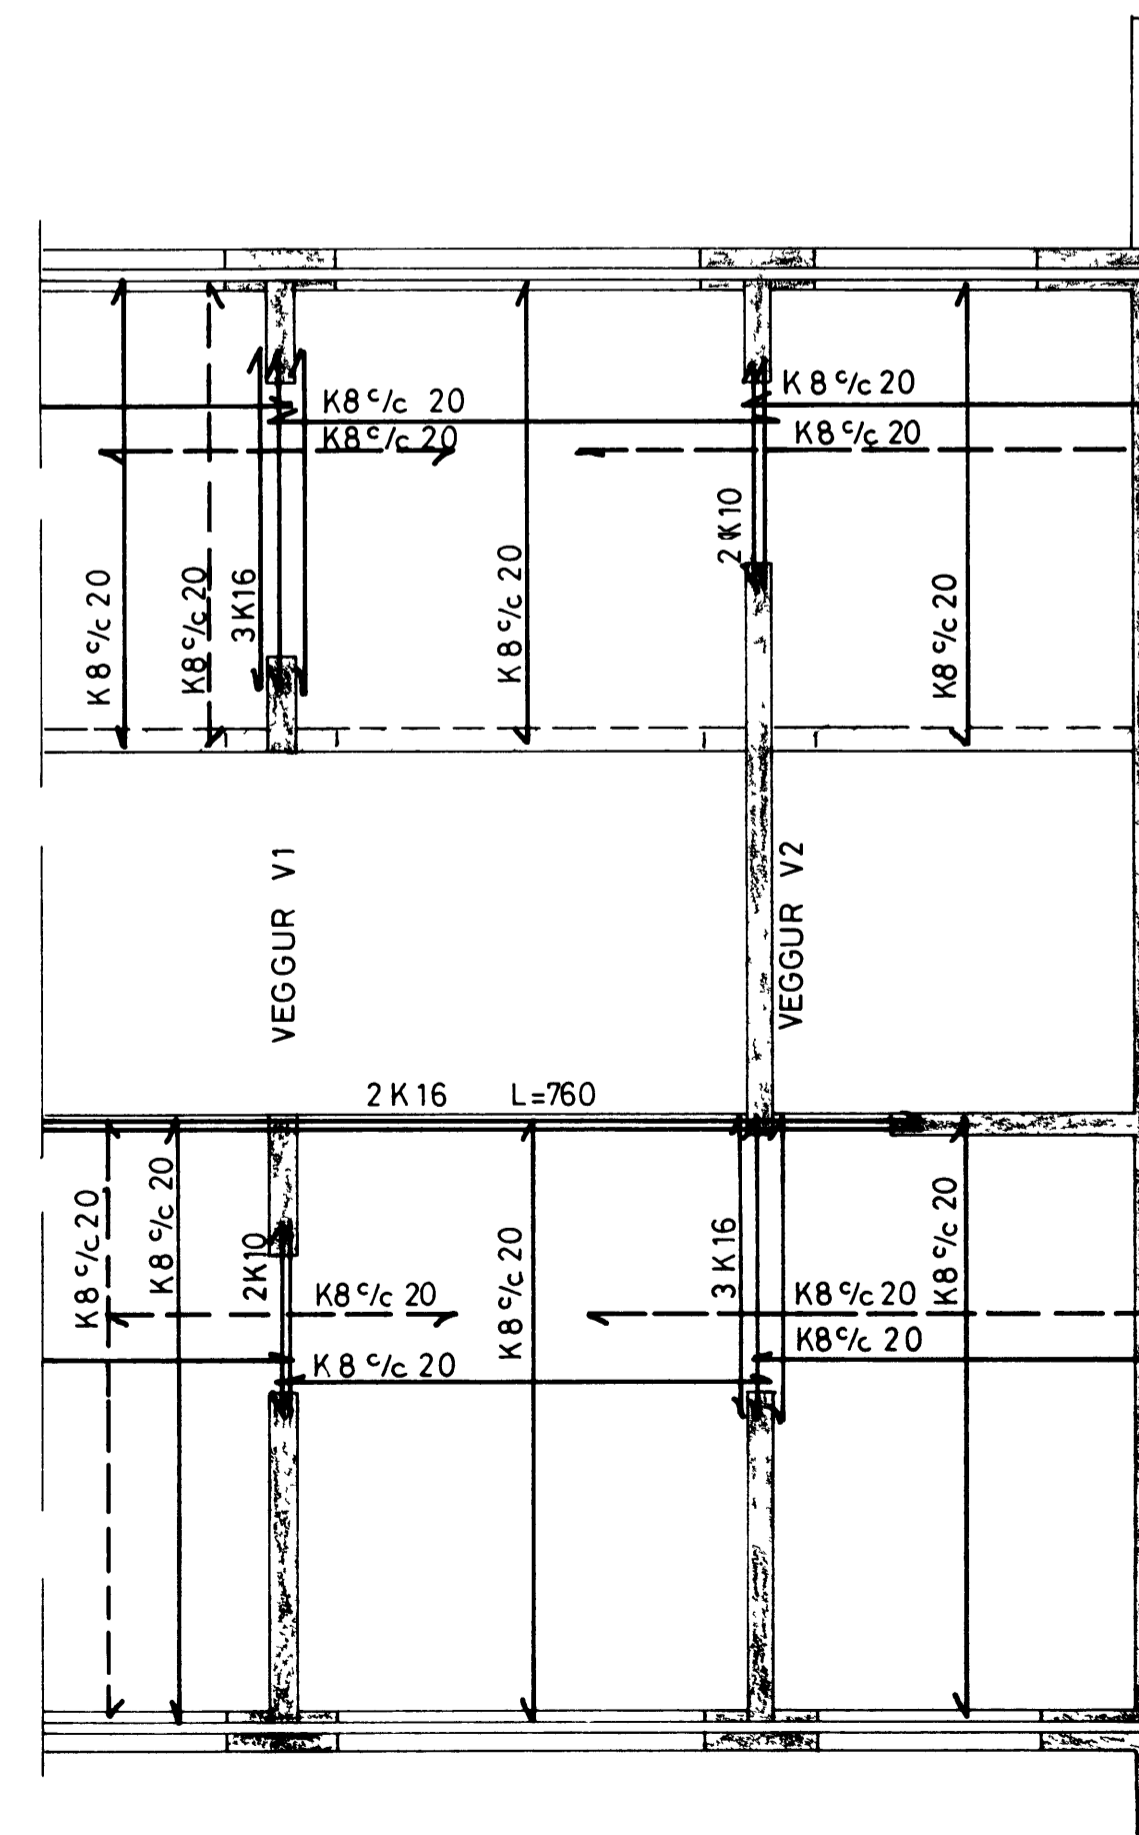

ALMENNA VERKFRÆÐISTOFAN H.F.

SÍMI 3-85-90

BYGGINGAÁÆTLUN VESTMANNAEYJA

REYKJAVÍK

2 HÆÐ, GRUNNMYND

Dags apríl 74

2 HÆÐA SAMBÝLISHÚS

M 1 50

Hannað 35

Teiknað GKG

Samb

Nr 578 | 1 | 005