

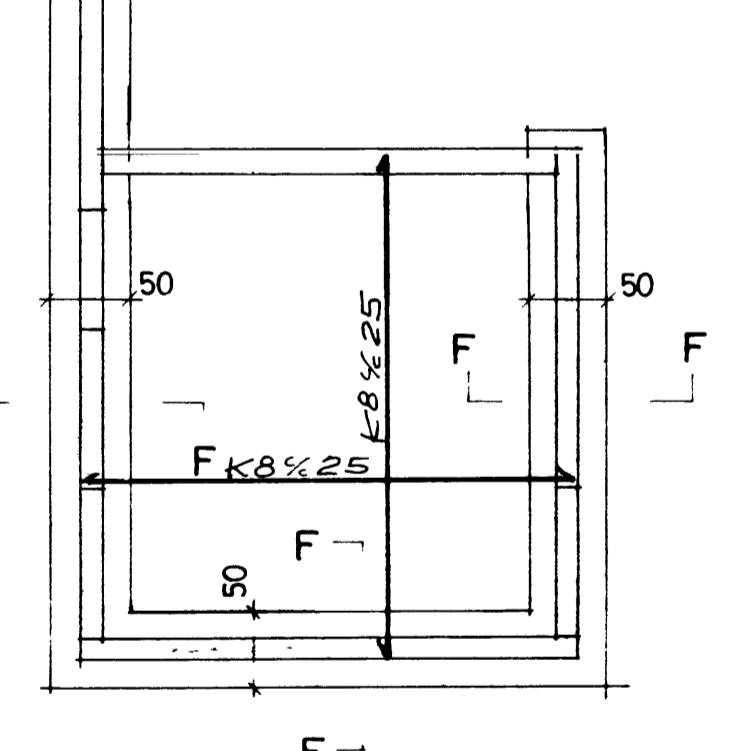
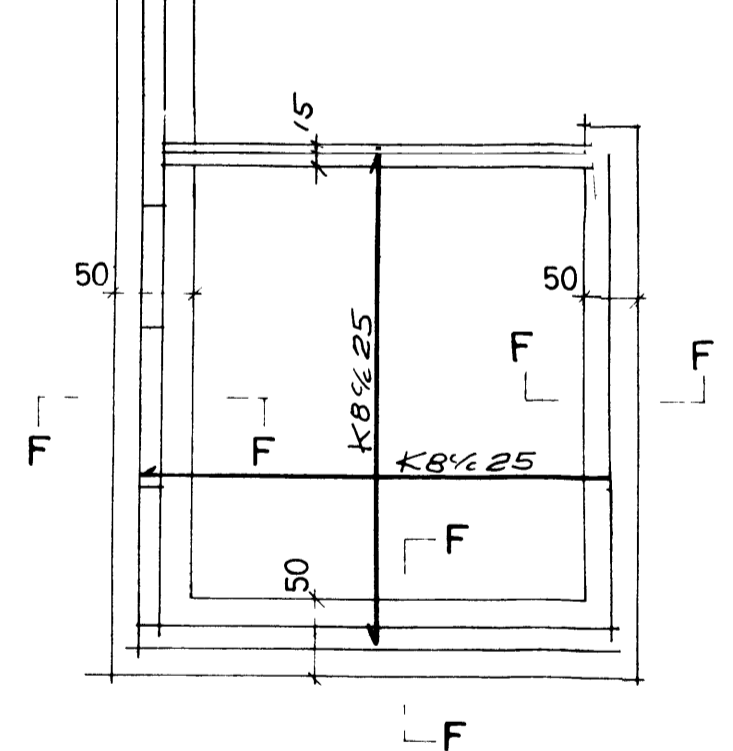
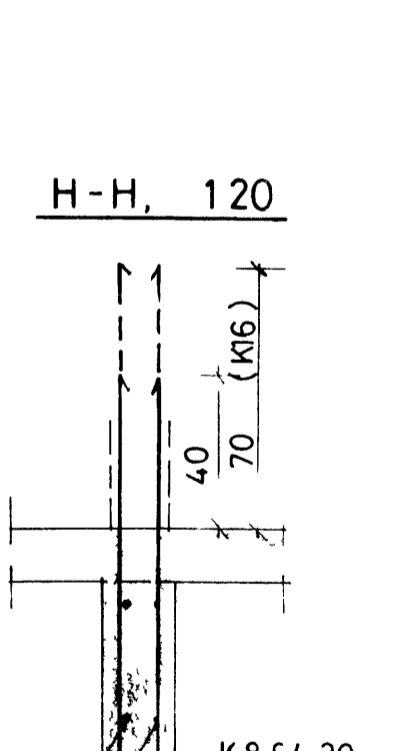
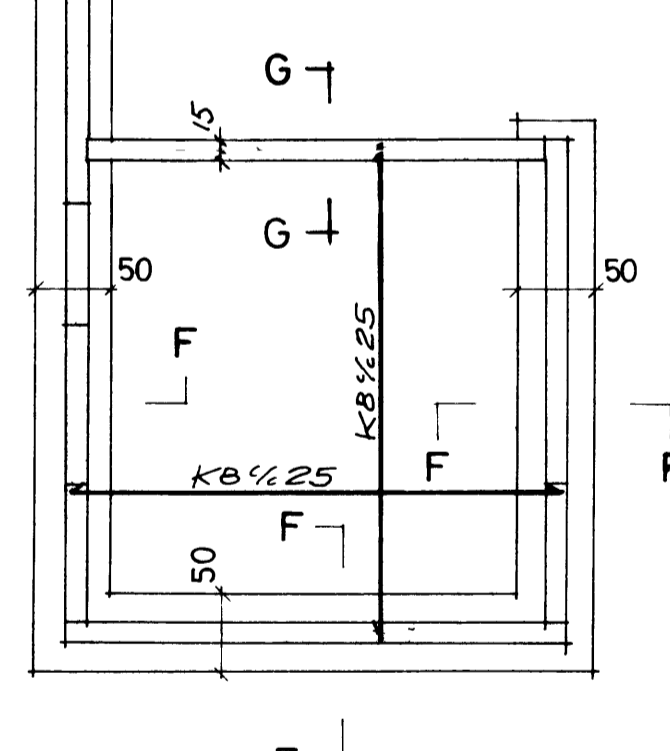
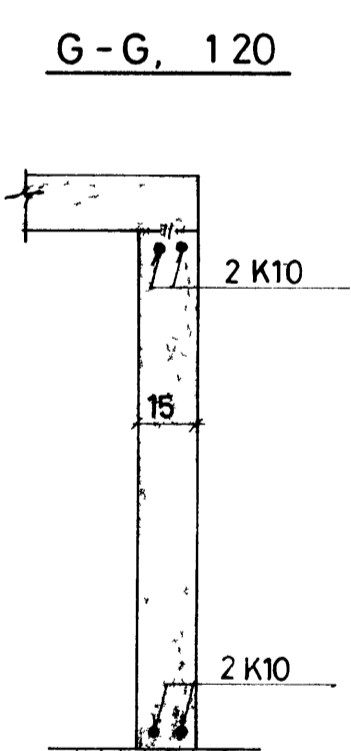
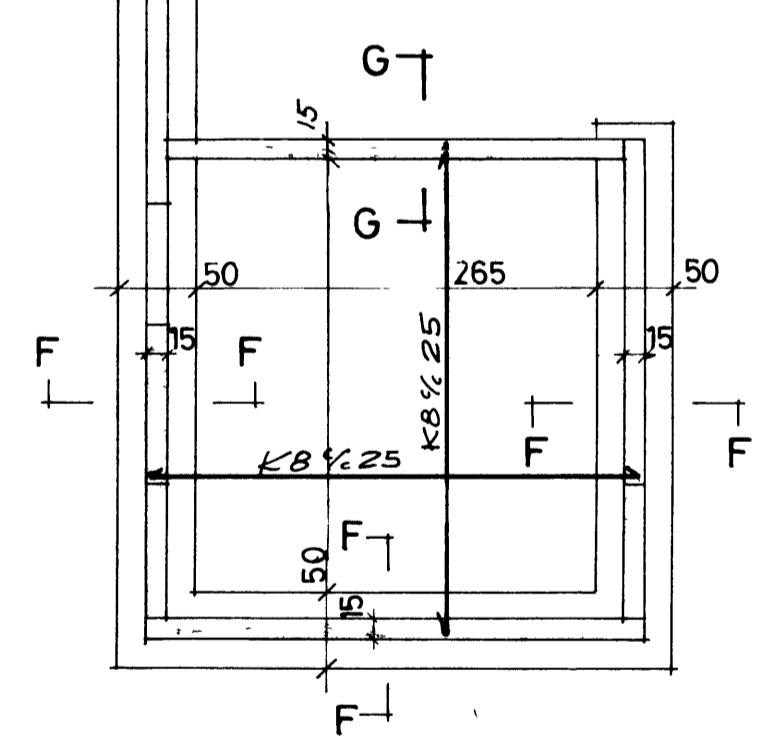


GRUNNMYND 1:50


KJALLARI

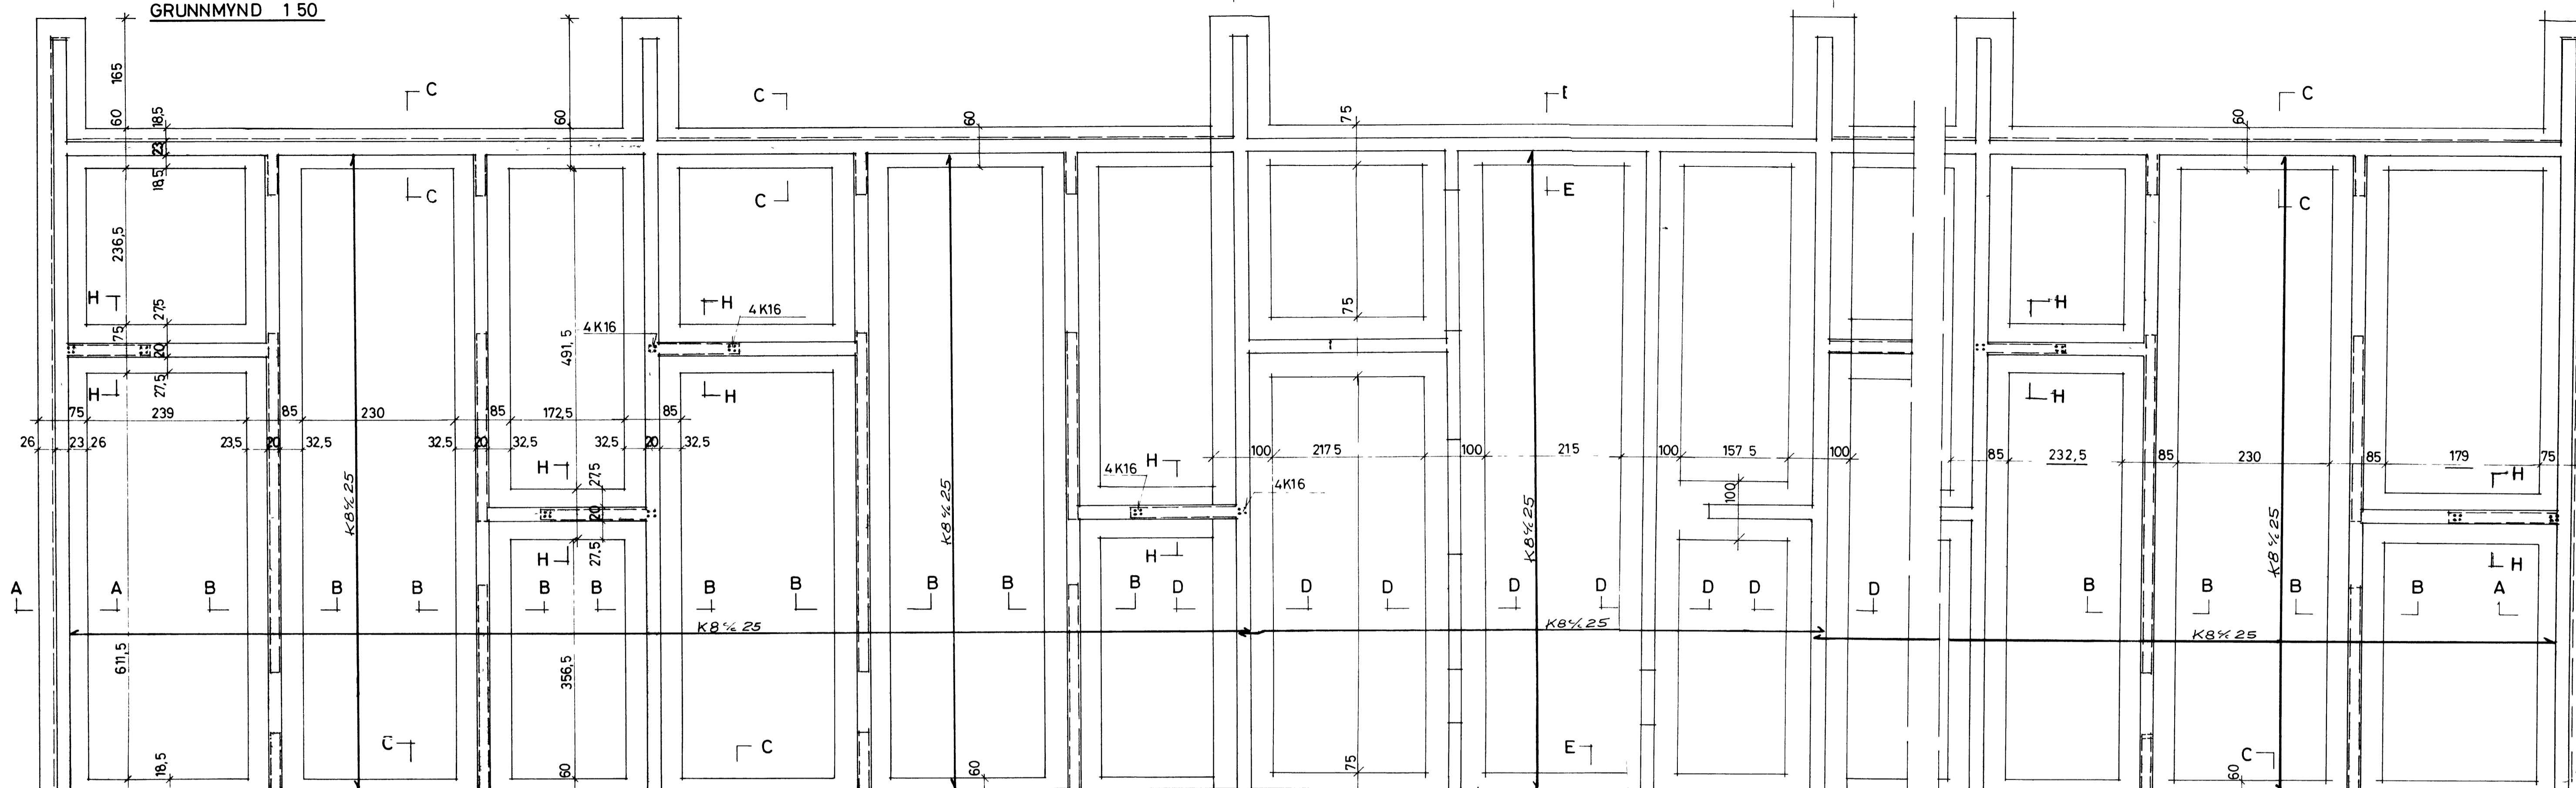


A-A, 120

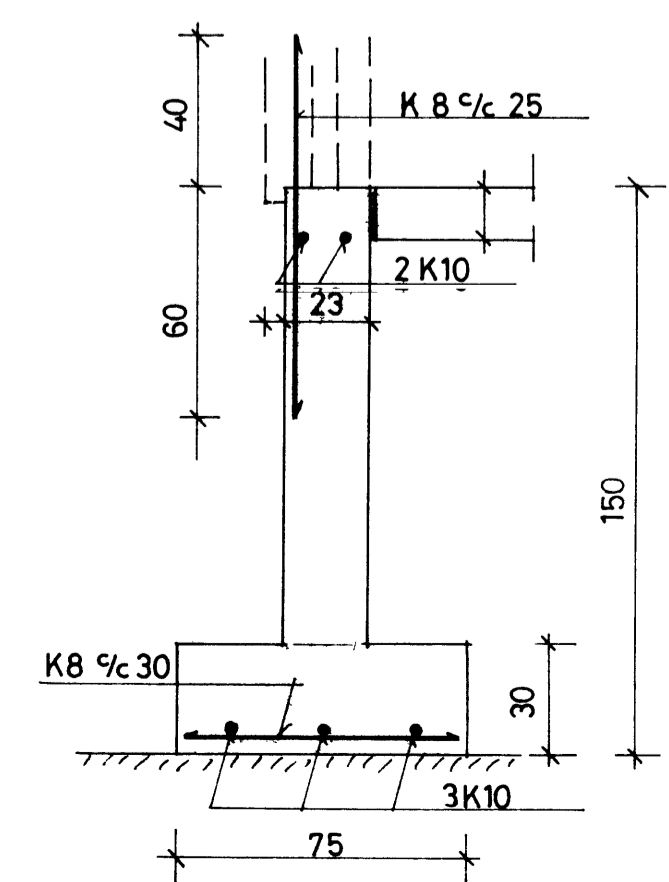


B-B, 120

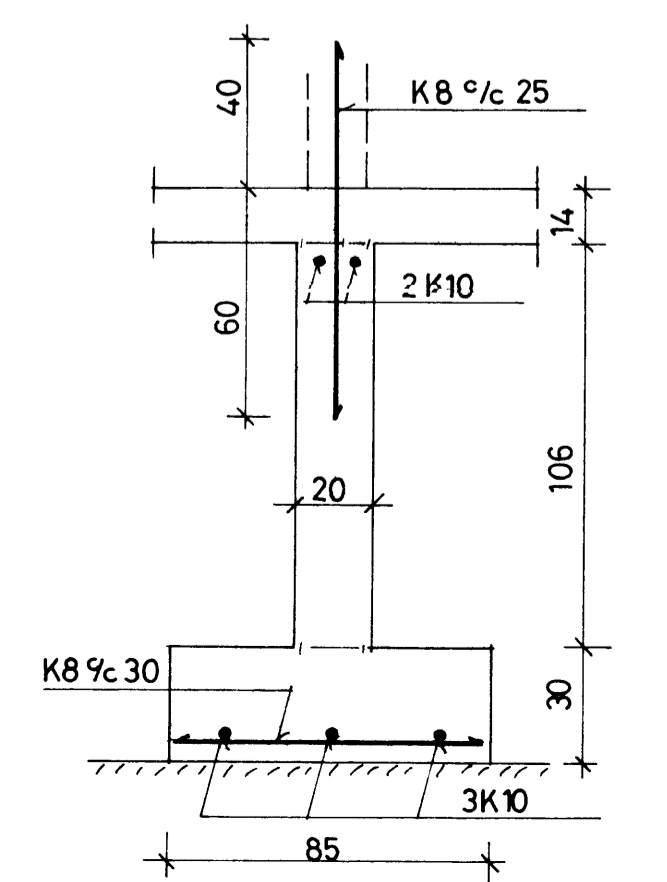


C-C, 120

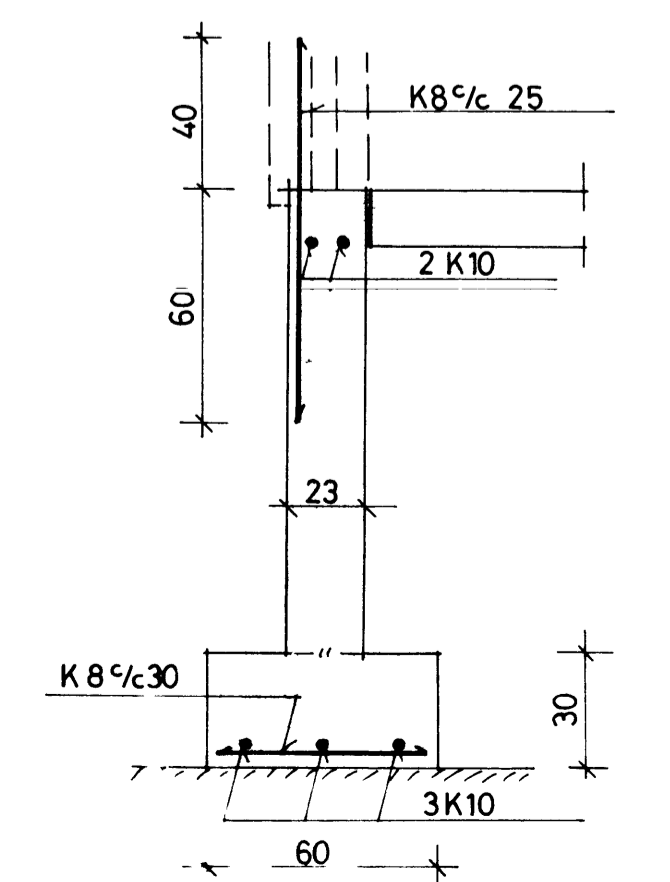


D-D, 120

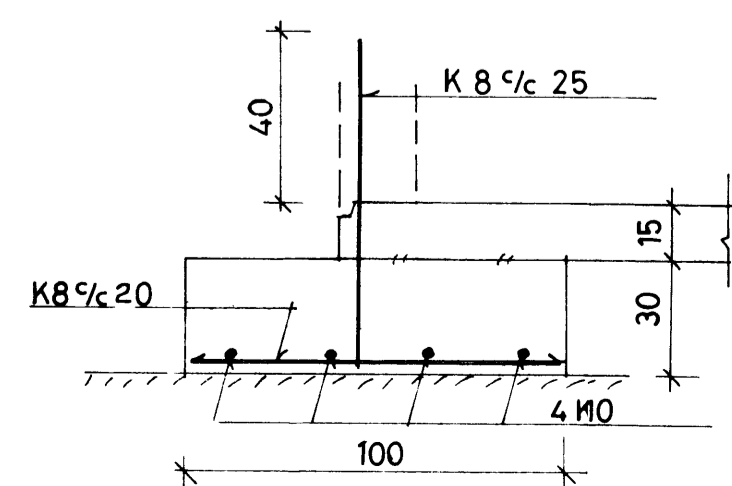

E-E, 120

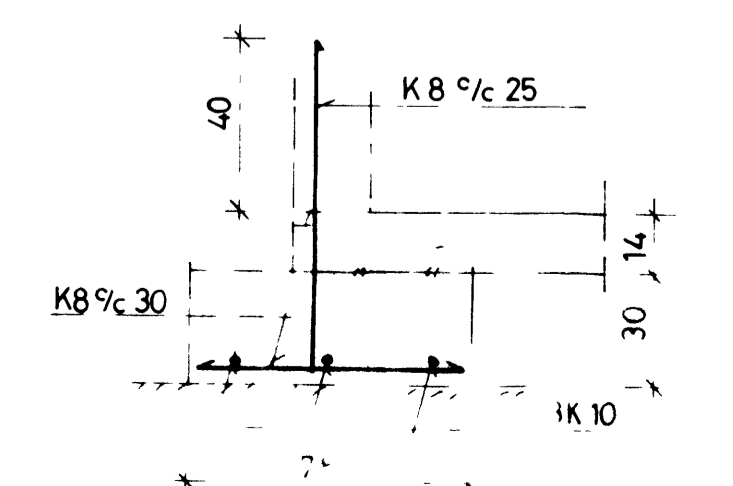

F-F, 120

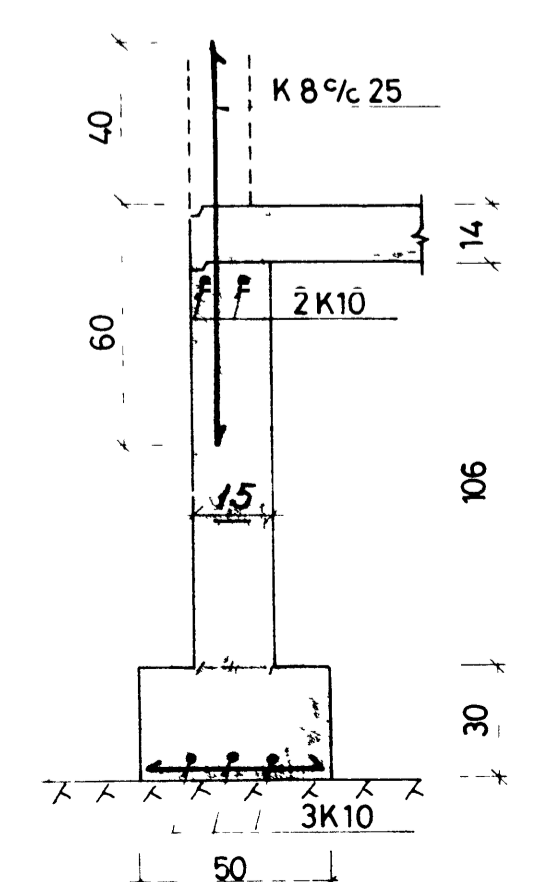

ALMENNA VERKFRÆÐISTOFAN H.F.

SÍMI 3-85-90 BYGGINGAÆTLUN VESTMANNAEYJA

REYKJAVÍK 2 HÆÐA SAMBÝLISHÚS UNDRISTOÐUR

Dags apríl '74

M 1:50, 1:20